


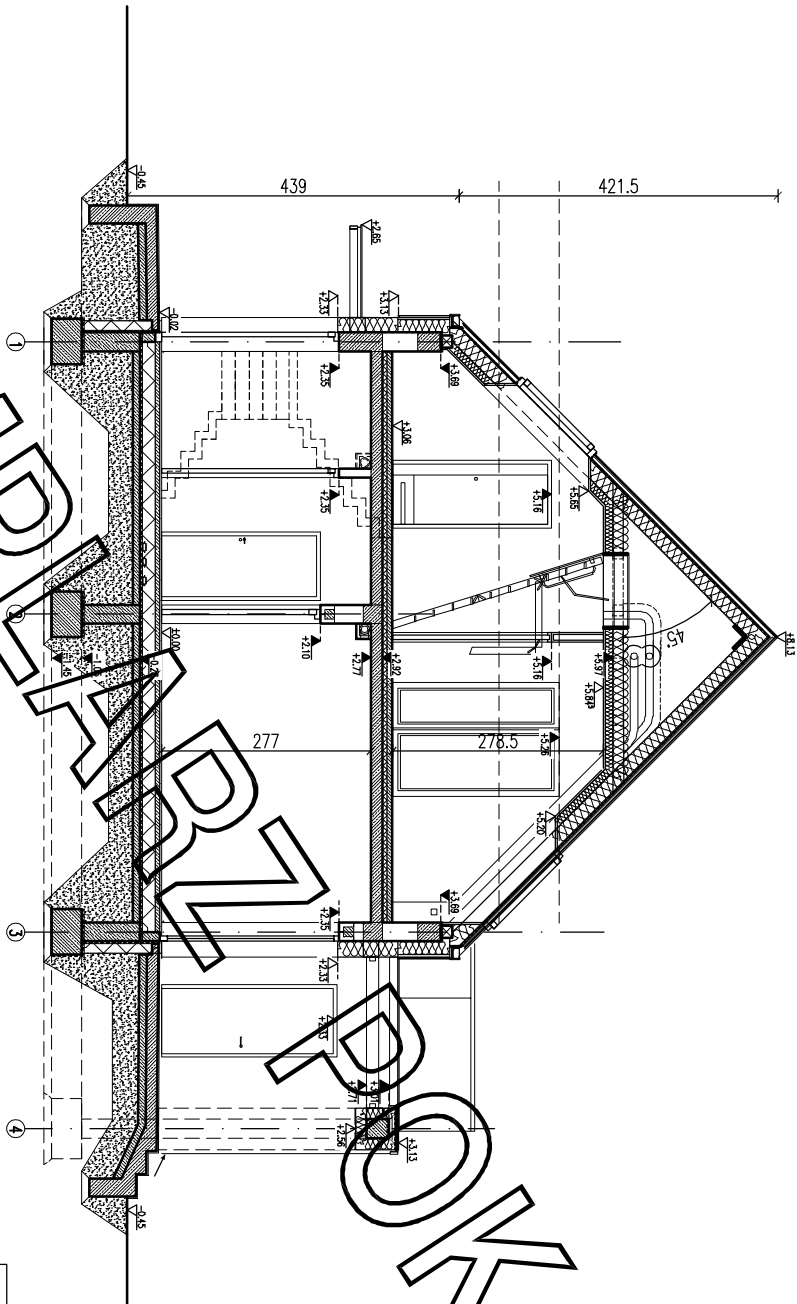

**EGZEMPLARZ POKAZOWY
CHRONIONY PRAWEM AUTORSKIM**

**NIE MOŻE BYĆ SPRZEDAWANY
ORAZ STANOWIĆ LEGALNEJ PODSTAWY
POZWOLENIA NA BUDOWE I INNYCH DECYZJI**

Powielanie i kopiowanie bez zezwolenia zabronione
Ustawa z dni 4 lutego 1994r. (t.jedn. Dz.U. z 2000r. Nr.80 poz.904
Pieczęćka znajduje się na wszystkich stronach dokumentacji

PRZEKĄT A-A

SKALA
1:100

PROJEKT MURATOR Dom z systemem

OBIEKT BUDYNEK MIESZKALNY JEDNORODZINNY

ADRES
BUDOWY

AUTOR
PROJEKTU mgr inż. arch. Katarzyna S. Szczygiel
upr.nr MA/082/04

AUTOR
ADAPTACJI

W/M
MURATOR PROJEKT
Sp. z o.o.

ARCH.