


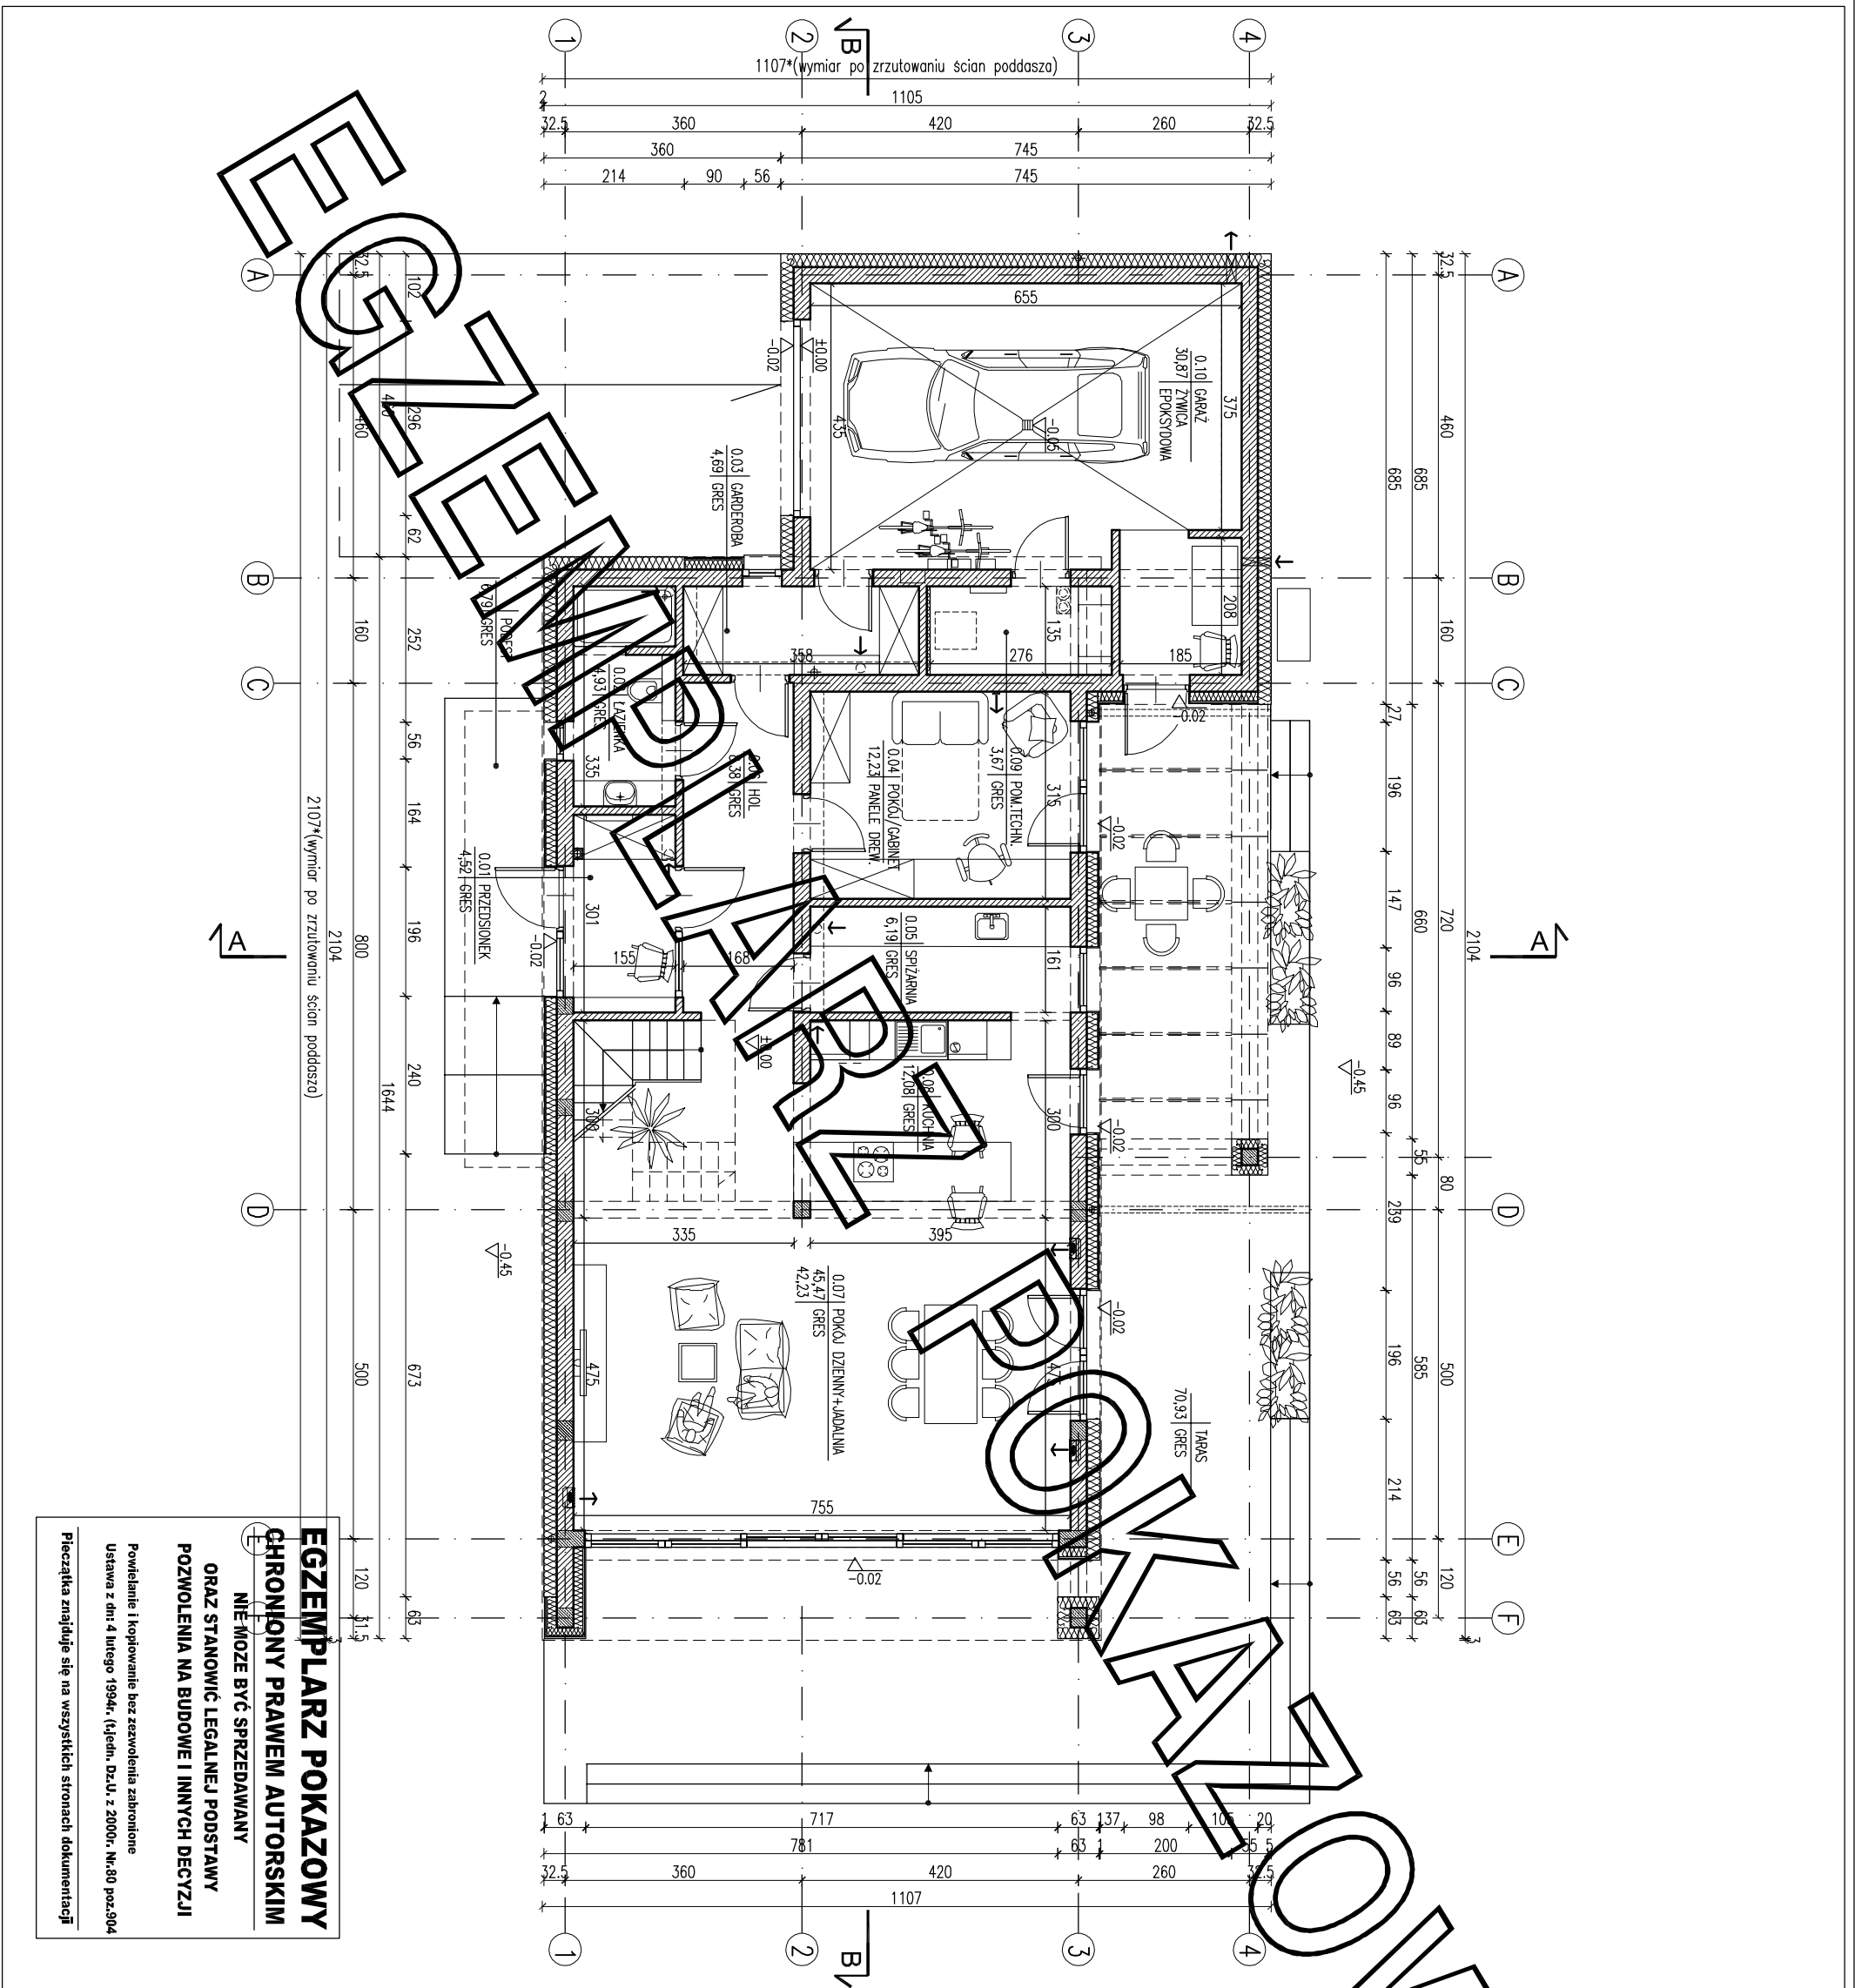

ZESTAWIENIE POWIERZCHNI			
Lp.	Nazwa pomieszczenia	pow.netto [m2]	pow.użytk. [m2]
PARTER			
0.01	przedsiönek	4.52	4.52
0.02	łazienka	4.93	4.93
0.03	garderoba	4.69	4.69
0.04	pokój/gabinet	12.23	12.23
0.05	siłownia	6.19	6.19
0.06	hol	8.38	8.38
0.07	pokoje/dzienny+jadalnia	45.47	42.23
0.08	kuchnia	12.08	12.08
RAZEM parter / bez kotłowni i garażu		98.49	95.25
0.09	podł. techn.	3.67	3.67
0.10	garaż	30.87	30.87
Razem partier		133.03	129.79
PODDASZE 1			
1.01	łazienka	10.74	7.69
1.02	pokoje	23.62	17.03
1.03	antresola	15.03	11.94
1.04	schody	4.70	4.70
1.05	garderoba	7.64	5.47
1.06	pralnia	4.32	3.09
Razem poddasze		66.05	49.92
POWIERZCHNIA UŻYTKOWA - bez garażu i pom. techn.			145,17
Razem całość		199.08	179.71

Pc - powierzchnia całkowita	254,81 m²
Pz - powierzchnia zabudowy dla kubatury zamkniętej budynku	179,90 m²
Kbz - kubatura brutto zamkniętych części budynku	974,39 m³
Powierzchnie i kubatury policzone według normy PN-ISO 9836: 2015 -12 i Rozporządzenia Ministra Rozwoju z dnia 11 września 2020 r w sprawie szczegółowego zakresu i formy projektu budowlanego.	
ARANŻACJA PARTERU	
PROJEKT MURATOR z klimatem	SKALA 1:100
OBIEKT BUDYNNE MIESZKALNY RODZINNY	
ADRES BUDOWY	
AUTOR PROJEKTU mgr inż. arch. (projektant) odpowiedzialna upr. nr MA/12/20/04	PODS
AUTOR ADAPTACJI	PODS
W.M. MURATOR PROJECT	SKALA ARCH. A10
Sp. z o.o.	