


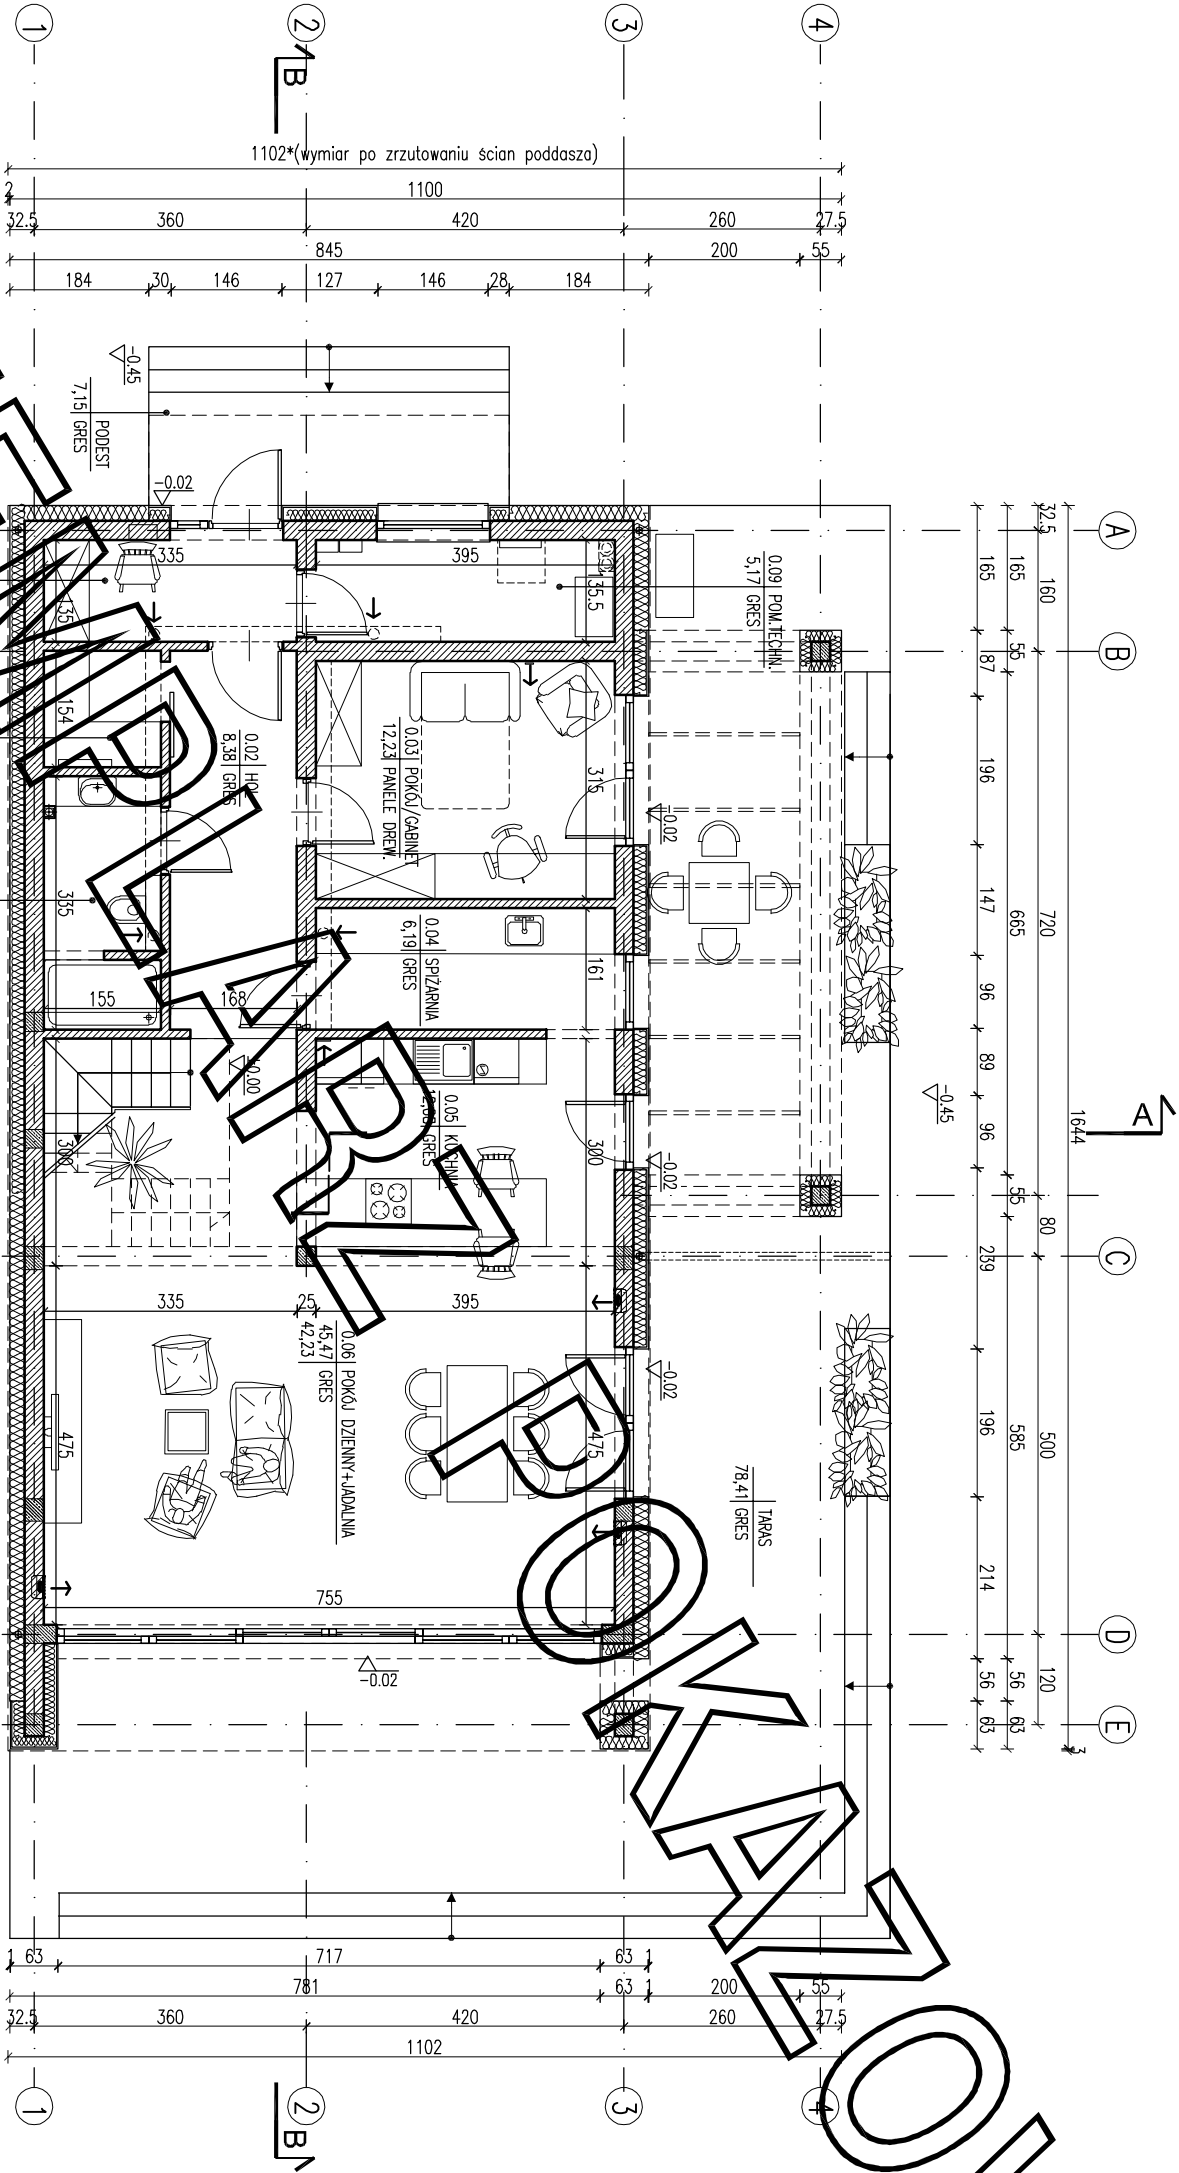

EGZEMPLARZ POKAZOWY

EGZEMPLARZ POKAZOWY
CHRONIONY PRAWEM AUTORSKIM

NIE MOŻE BYĆ SPRZEDAWANY
ORAZ STANOWIĆ LEGALNEJ PODSTAWY
POZWOLENIA NA BUDOWE I INNYCH DECYZJI

Powielanie i kopiowanie bez zezwolenia zabronione
Ustawa z dni 4 lutego 1994r. (t.jedn. Dz.U. z 2000r. Nr.80 poz.904
Pieczęćka znajduje się na wszystkich stronach dokumentacji

ZESTAWIENIE POWIERZCHNI

Lp.	Nazwa pomieszczenia	pow.netto	pow.użytk.
		[m2]	[m2]
PARTER			
0.01	przedsiónek	4,38	4,38
0.02	hol	8,38	8,38
0.03	pokój/gabinet	12,23	12,23
0.04	spizarnia	6,19	6,19
0.05	kuchnia	12,08	12,08
0.06	pokój dzienny+jadalnia	45,47	42,23
0.07	łazienka	4,93	4,93
0.08	garderoba	2,29	2,29
RAZEM parter / bez pom.techn.		95,95	92,71
0.10	pom.techn.	5,17	5,17
Razem parter		101,12	97,88

PODDASZE 1					
1.01	schody	4,70		4,70	
1.02	antesola	8,57		8,57	
1.03	łazienka	8,00		4,95	
1.04	pokój	13,90		10,35	
1.05	pokój	16,78		11,52	
1.06	pokój	13,50		9,20	
Razem poddasze		65,45		49,29	
POWIERZCHNIA UŻYTKOWA - bez pom. techn.				142,00	
Razem całość		166,57		147,17	

Pc - powierzchnia całkowita	214,94 m²
Pz - powierzchnia zabudowy dla kubatury zamkniętej budynku	139,83 m²
Kbz - kubatura brutto zamkniętych części budynku	831,04 m³
Powierzchnie i kubatury policzone według normy PN-ISO 9836: 2015 -12 i Rozporządzenia Ministra Rozwoju z dnia 11 września 2020 r w sprawie szczegółowego zakresu i formy projektu budowlanego.	

ARANŻACJA PARTERU 1:100

PROJEKT MURATOR	z klimatem
OBIEKT	BUDYNEK MIESZKALNY W RODZINNY
ADRES BUDOWY	
AUTOR PROJEKTU	mjr. inż. arch. M. Murator, upr. nr MA/12/2004
AUTOR ADAPTACJI	
W.M. MURATOR PROJECT	Sp. z o.o.
ARCH. A10	