


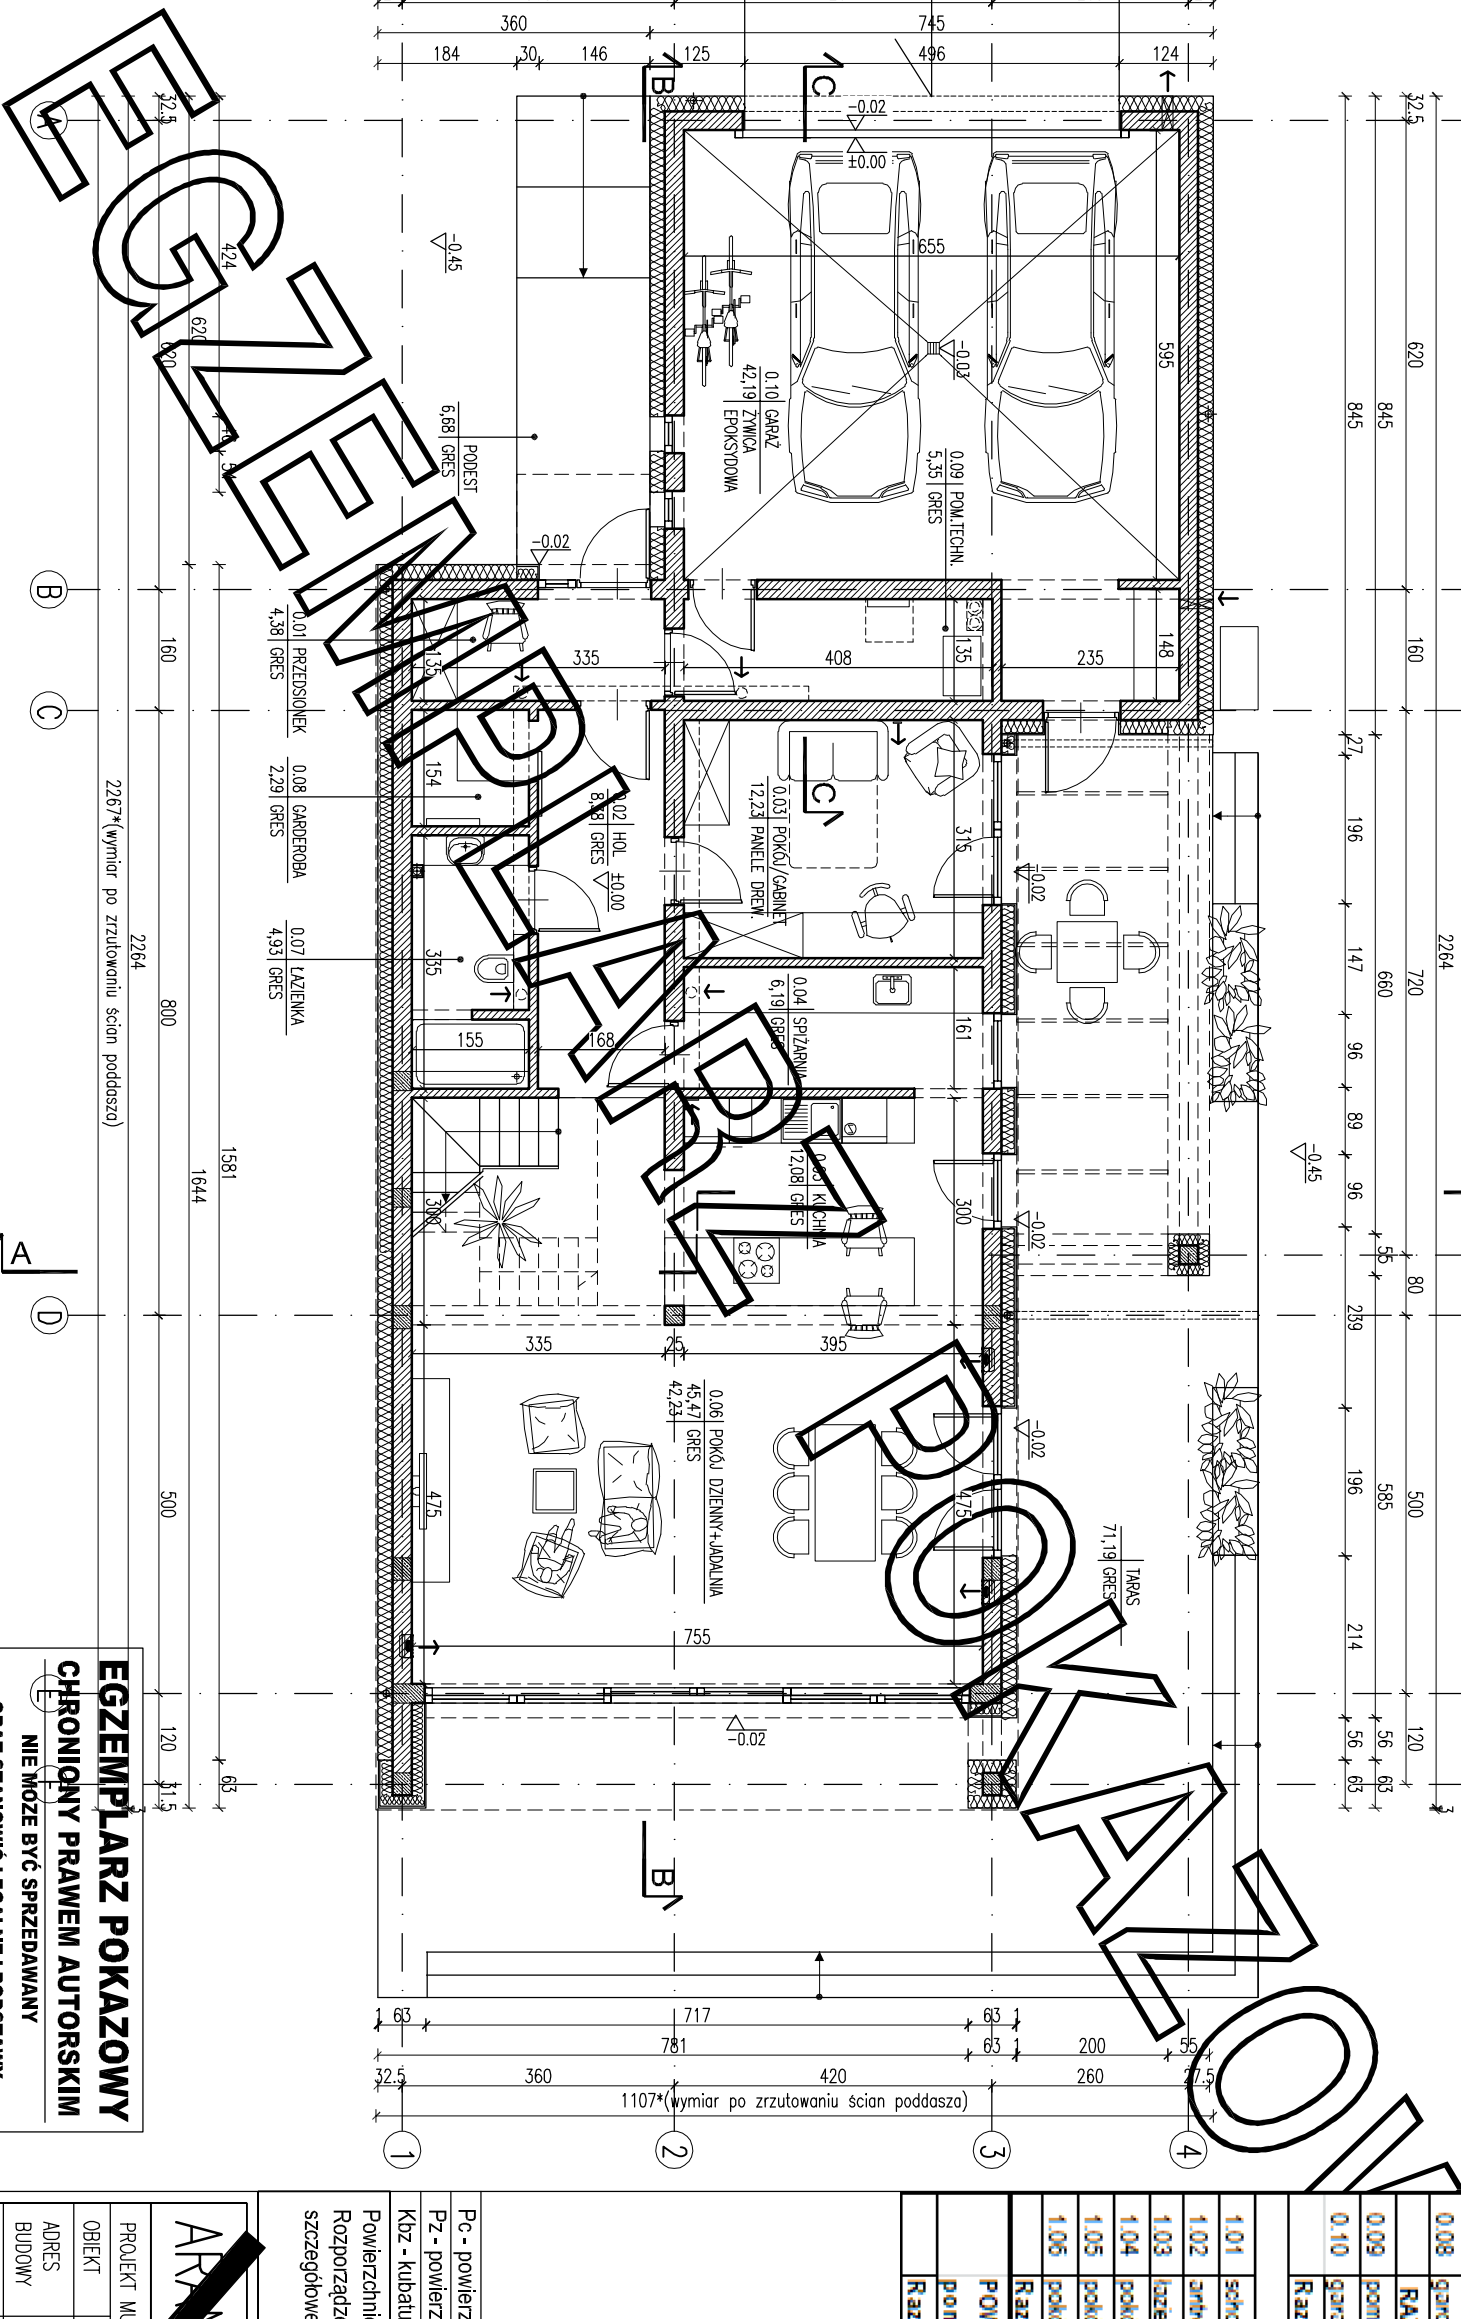

Powielanie i kopiowanie bez zezwolenia zabronione
Ustawa z dni: 4 lutego 1994r. (t.j.)jedn. Dz.U., z 2000r. Nr.80 poz.904

Pc - powierzchnia całkowita	266,98 m ²
Pz - powierzchnia zabudowy dla kubatury zamkniętej budynku	191,83 m ²
Kbz - kubatura brutto zamkniętych części budynku	1014,44 m ³

Powierzchnie i kubatury policzone według normy PN-ISO 9836:2015 -12 i Rozporządzenia Ministra Rozwoju z dnia 11 września 2020 r w sprawie szczegółowego zakresu i formy projektu budowlanego.

ARANŻACJA PARTERU		SKALA 1:100
PROJEKT MURATORIA z klimatem		
OBIEKT	BUDYNEK MIESZKALNY DLA RODZINY	
ADRES		
BUDOWY		
AUTOR PROJEKTU	mgr inż. arch. Marcin Wypieczynski upr.nr MA/17/04	POSSES
AUTOR ADAPTACJI		POSSES
WYKONANIE		BRANŻA
W.M. MURATOR PROJEKT		ARCH.
PROJEKT	Sp. z o.o.	IR. PVS A1q