


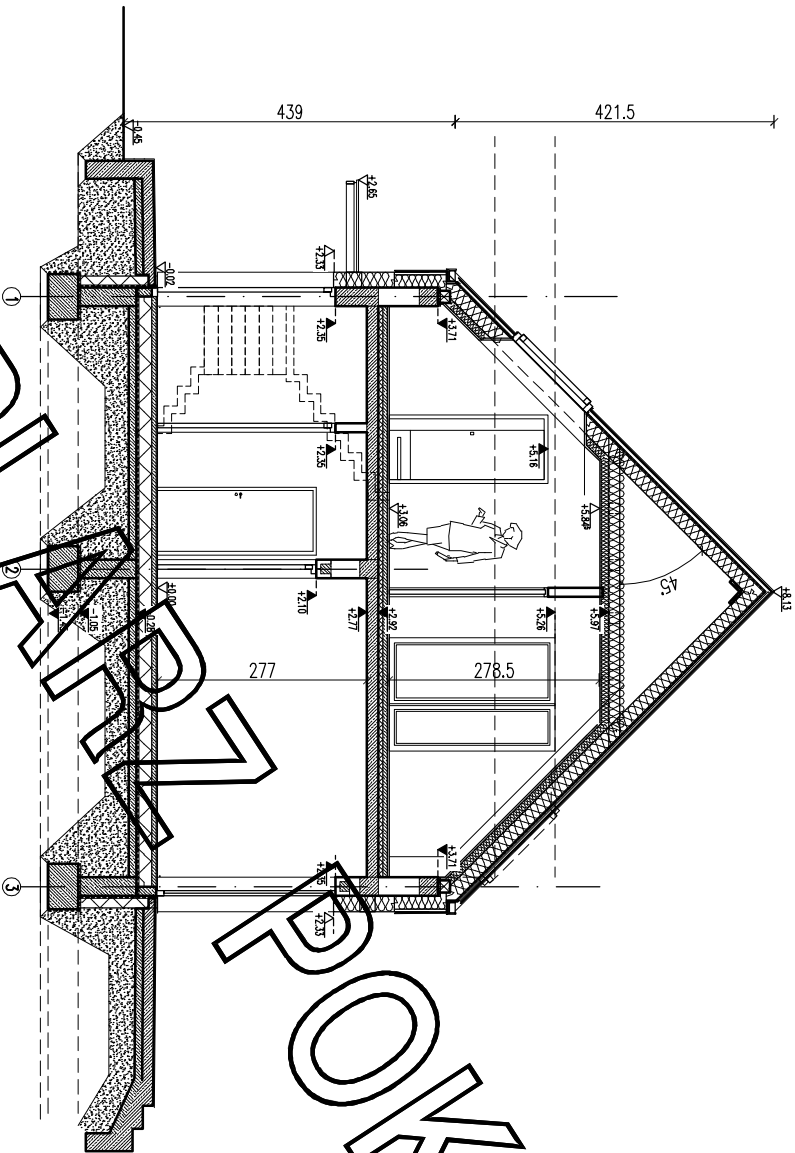

**EGZEMPLARZ POKAZOWY  
CHRONIONY PRAWEM AUTORSKIM**

**NIE MOZE BYĆ SPRZEDAWANY  
ORAZ STANOWIĆ LEGALNEJ PODSTAWY  
POZWOLENIA NA BUDOWE I INNYCH DECYZJI**

Powielanie i kopiowanie bez zezwolenia zabronione  
Ustawa z dnia 4 lutego 1994r. (t.jedn. Dz.U. z 2000r. Nr.80 poz.904

Pieczętka znajduje się na wszystkich stronach dokumentacji

PRZEKROJ A-A

SKALA  
1:100

PROJEKT MURATOR A102

OBIEKT BUDYNEK MIESZKALNY JEDNORODZINNY

ADRES  
BUDOWY

AUTOR  
PROJEKTU mgr inż. arch. Katarzyna S. [imię]  
upr.nr MA/082/04

AUTOR  
ADAPTACJI

W.M. MURATOR PROJEKT

Sp. z o.o.

PROJEKT

ARCH.  
nr [numer]  
[data]