


www.dompasja.pl

Tel: 531-014-015

Mail: biuro@dompasja.pl

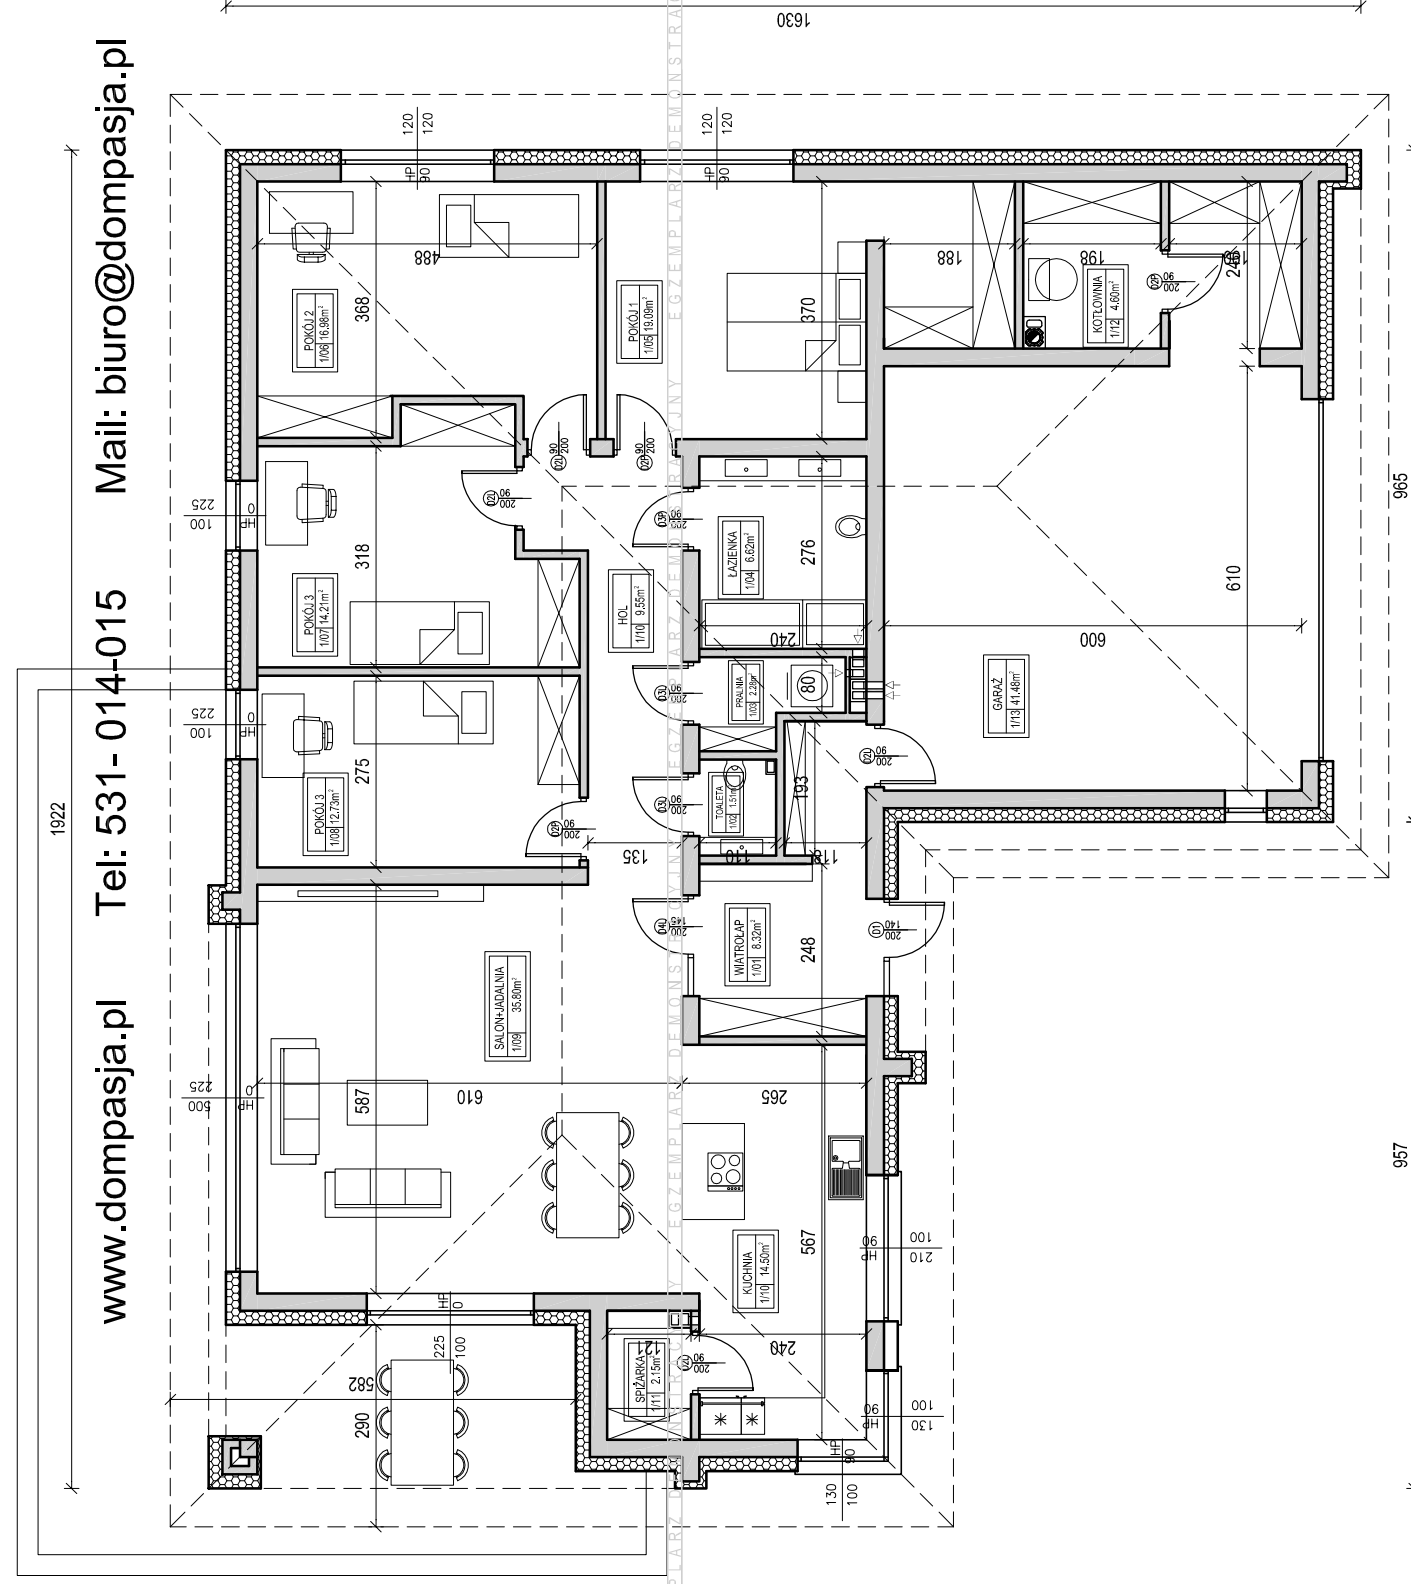

UWAGA:

Przedstawiony rysunek jest uproszczoną wersją dokumentacji technicznej

UWAGA:

Niniejszy projekt jest wersją demonstracyjną projektu Pracowni Projektowej Łukasz Giełdoń "DomPasja"

Będąc autorami projektu zgodnie z ustawą o prawie autorskim i prawach pokrewnych z dnia 04.02.1994 (Dziennik Ustaw nr 24 poz 83 z dnia 23.02.1994), zastrzegamy prawa autorskie i zakazujemy wykorzystywania tego projektu do celów handlowych i dalszej odsprzedaży, reprodukcji w całości bądź części oraz wprowadzania jakichkolwiek zmian bez wiedzy i zgody pracowni.

POWIERZCHNIA PODŁÓG WSZYSTKICH PARTERU: 174,68m²
ZESTAWIENIE POWIERZCHNI DLA PARTERU BUDYNKU:

- POW. UŻYTKOWA : 143m²
- POW. ZABUDOWY : 247,6m²
- KUBATURA BUDYNKU : 988m³
- KUBATURA POM.
- OGRZEWANYCH PARTERU: 372m³
- WYSOKOŚĆ POMIESZCZEN 275CM

BUDYNEK MIESZKALNY
JEDNORODZINNY
"DOM DOMPASJA 55"
RZUT PARTERU
WERSJA ODBICIE LUSTRZANE



PRACOWNIA PROJEKTOWA ŁUKASZ GIEŁDOŃ
34-100 WADOWICE UL. ZATORSKA 33
TEL: 531-014-015
www.dompasja.pl