


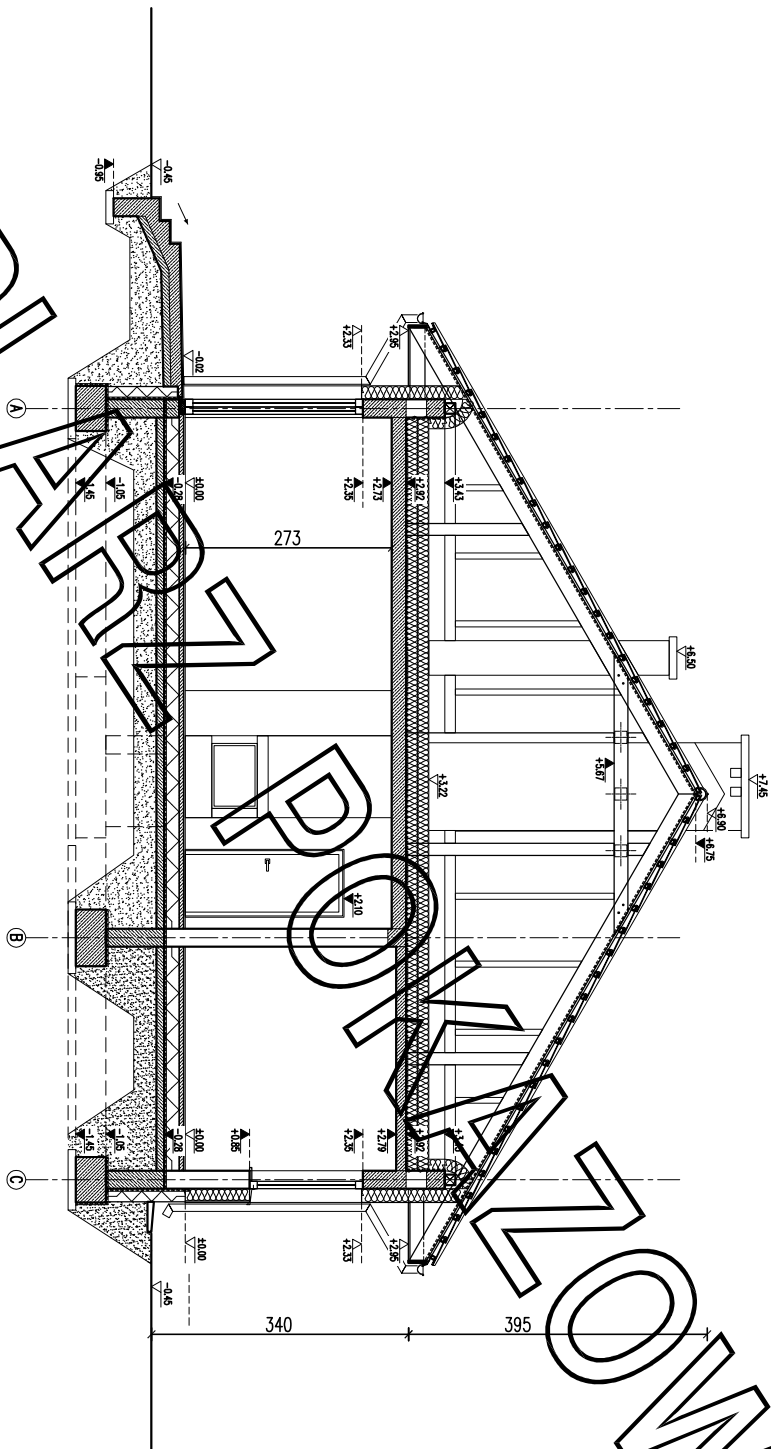

EGZEMPLARZ POKAZOWY

CHRONIONY PRAWEM AUTORSKIM

NIE MOŻE BYĆ SPRZEDAWANY

**ORAZ STANOWIĆ LEGALNEJ PODSTAWY
POZWOLEŃ NA BUDOWE I INNYCH DECYZJI**

Powielanie i kopiowanie bez zezwolenia zabronione

Ustawa z dn: 4 lutego 1994r. (t.jedn. Dz.U. z 2000r. Nr.80 poz.904

Pieczętka znajduje się na wszystkich stronach dokumentacji

PRZEKŁAD A-A	SKALA	1:100
PROJEKT MURATOR – DODATKOWY		
OBIEKT	BUDYNEK JEDNOSTKOWY WOLNO STANOWIĄCY	
ADRES BUDOWY		
AUTOR PROJEKTU	mgr inż. arch. Ewa Dziwóchwałowska upr.nr Bł./PdoKK/34/2014	
AUTOR ADAPTACJI		
WYMAGANIA MURATOR PROJEKT	WYMAGANIA MURATOR PROJEKT Sp. z o.o.	
ARCH.	PROJ.	ARCH.