


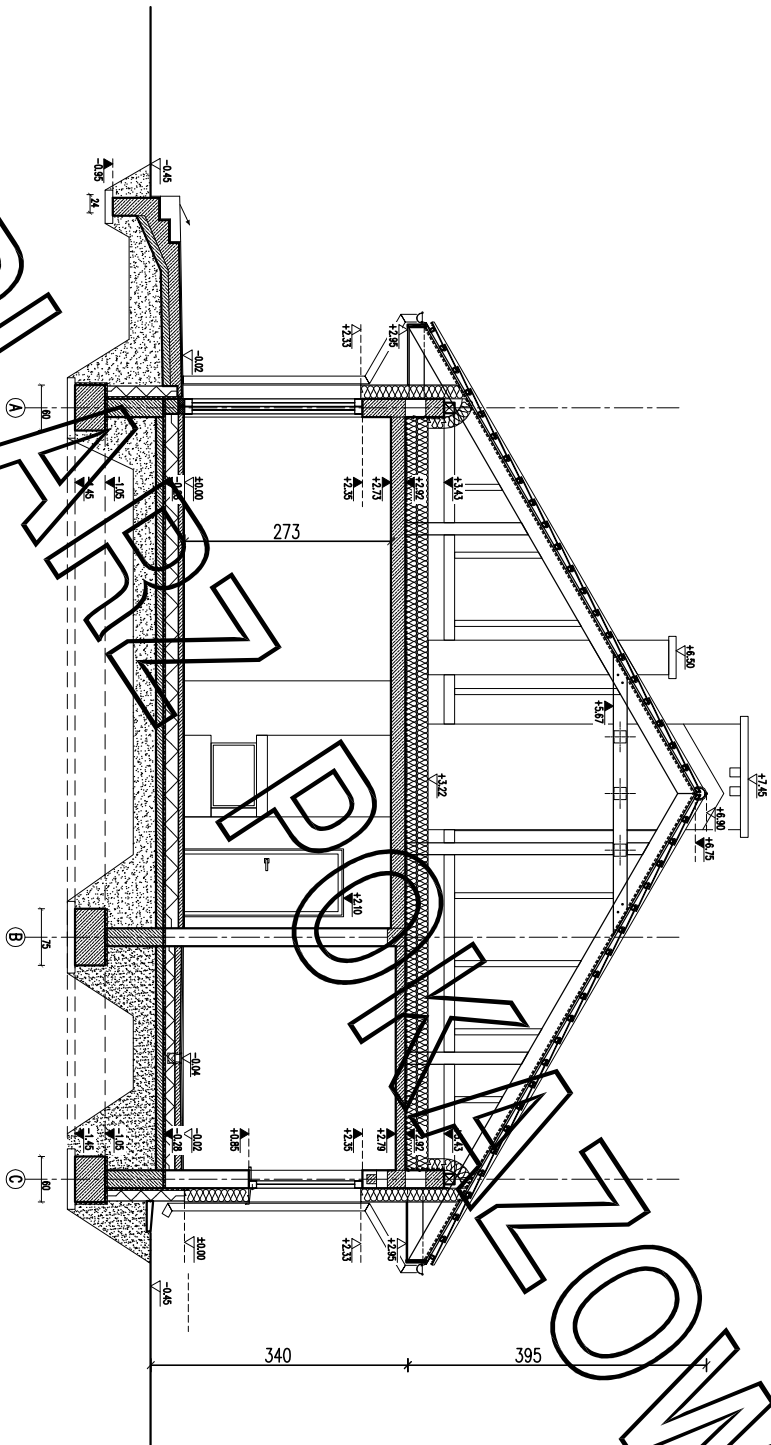

# EGZEMPLARZ POKAZOWY

## CHRONIONY PRAWEM AUTORSKIM

**NIE MOŻE BYĆ SPRZEDAWANY**

## ORAZ STANOWIĆ LEGALNEJ PODSTAWY POZWOLEŃ NA BUDOWE I INNYCH DECYZJI

**Powielanie i kopiowanie bez zezwolenia zabronione**

**Ustawa z dn: 4 lutego 1994r. (t.jedn. Dz.U. z 2000r. Nr.80 poz.904**

**Pieczętka znajduje się na wszystkich stronach dokumentacji**

|                                       |                                                                |                         |
|---------------------------------------|----------------------------------------------------------------|-------------------------|
|                                       | SKALA                                                          | 1:100                   |
| <b>PRZEKROJ A-A</b>                   |                                                                |                         |
| PROJEKT MURATOR – DODATKI – wariant I |                                                                |                         |
| OBIEKT                                | BUDYNEK JEDNOSTANOWYNY WOLNO STANOWIĄCY                        |                         |
| ADRES BUDOWY                          |                                                                |                         |
| AUTOR PROJEKTU                        | mgr inż. arch. Ewa Dziwóchwałowska<br>upr.nr Bł./Pdokk/34/2016 | POMIESZCZENIA           |
| AUTOR ADAPTACJI                       |                                                                | POMIESZCZENIA           |
| MURATOR<br>MURATOR<br>PROJEKT         | MURATOR PROJEKT<br>Sp. z o.o.                                  | ARCH.<br>ARCH.<br>ARCH. |