


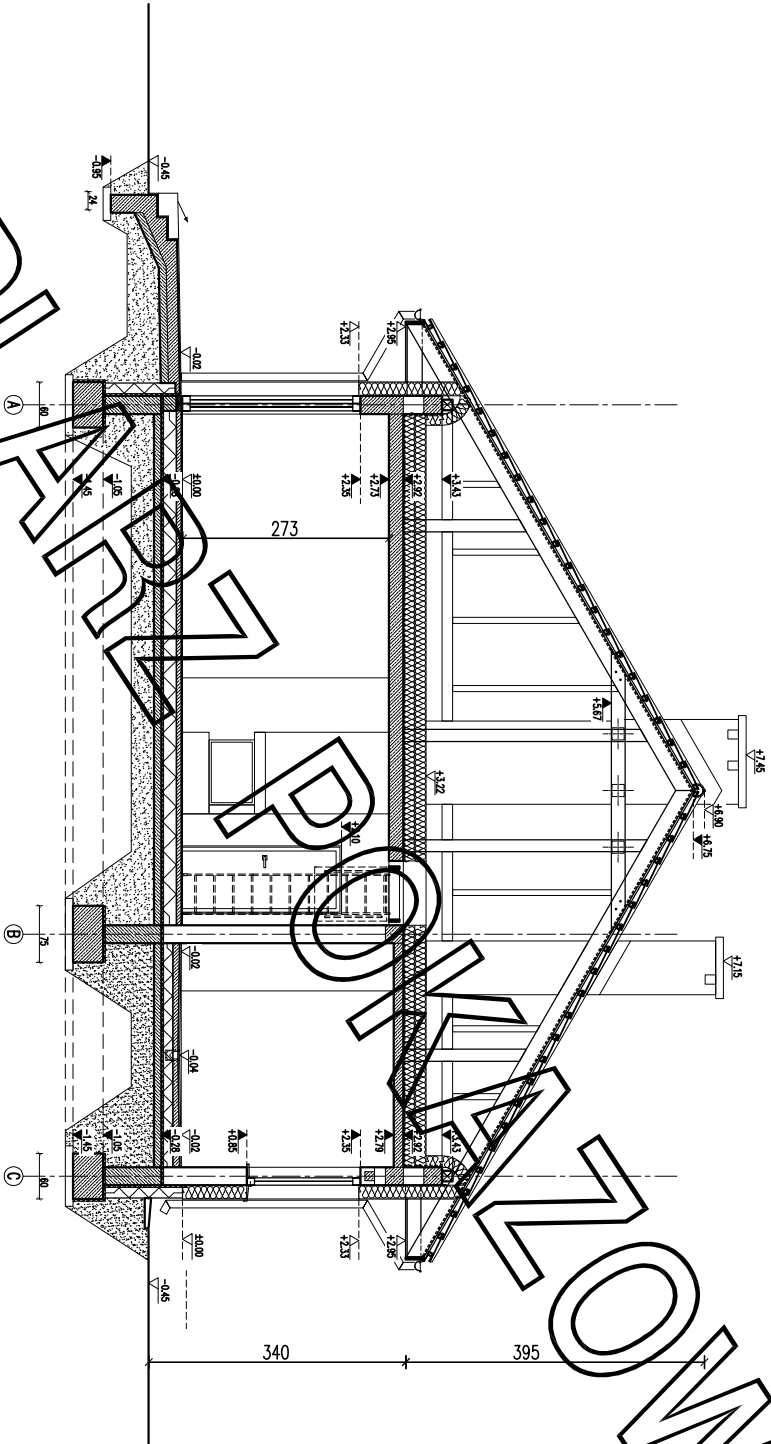

**EGZEMPLARZ POKAZOWY
CHRONIONY PRAWEM AUTORSKIM**

**NIE MOŻE BYĆ SPRZEDAWANY
ORAZ STANOWIĆ LEGALNEJ PODSTAWY
POZWOLENIA NA BUDOWE I INNYCH DECYZJI**

Powielanie i kopiowanie bez zezwolenia zabronione
Ustawa z dnia 4 lutego 1994r. (t.jedn. Dz.U. z 2000r. Nr.80 poz.904

Pieczętka znajduje się na wszystkich stronach dokumentacji

PRZEKŁÓJ A-A

SKALA

1:100

PROJEKT MURATOR – Dopuszczony – wariant III

OBIEKT BUDYNEK MIESZKALNY JEDNORODZINNY

ADRES BUDOWY

AUTOR PROJEKTU mgr inż. arch. Ewa Dziwiało

AUTOR ADAPTACJI upr.nr Bt/PdóKK/34/2000

WM MURATOR PROJEKT

Sp. z o.o.

ARCH.