


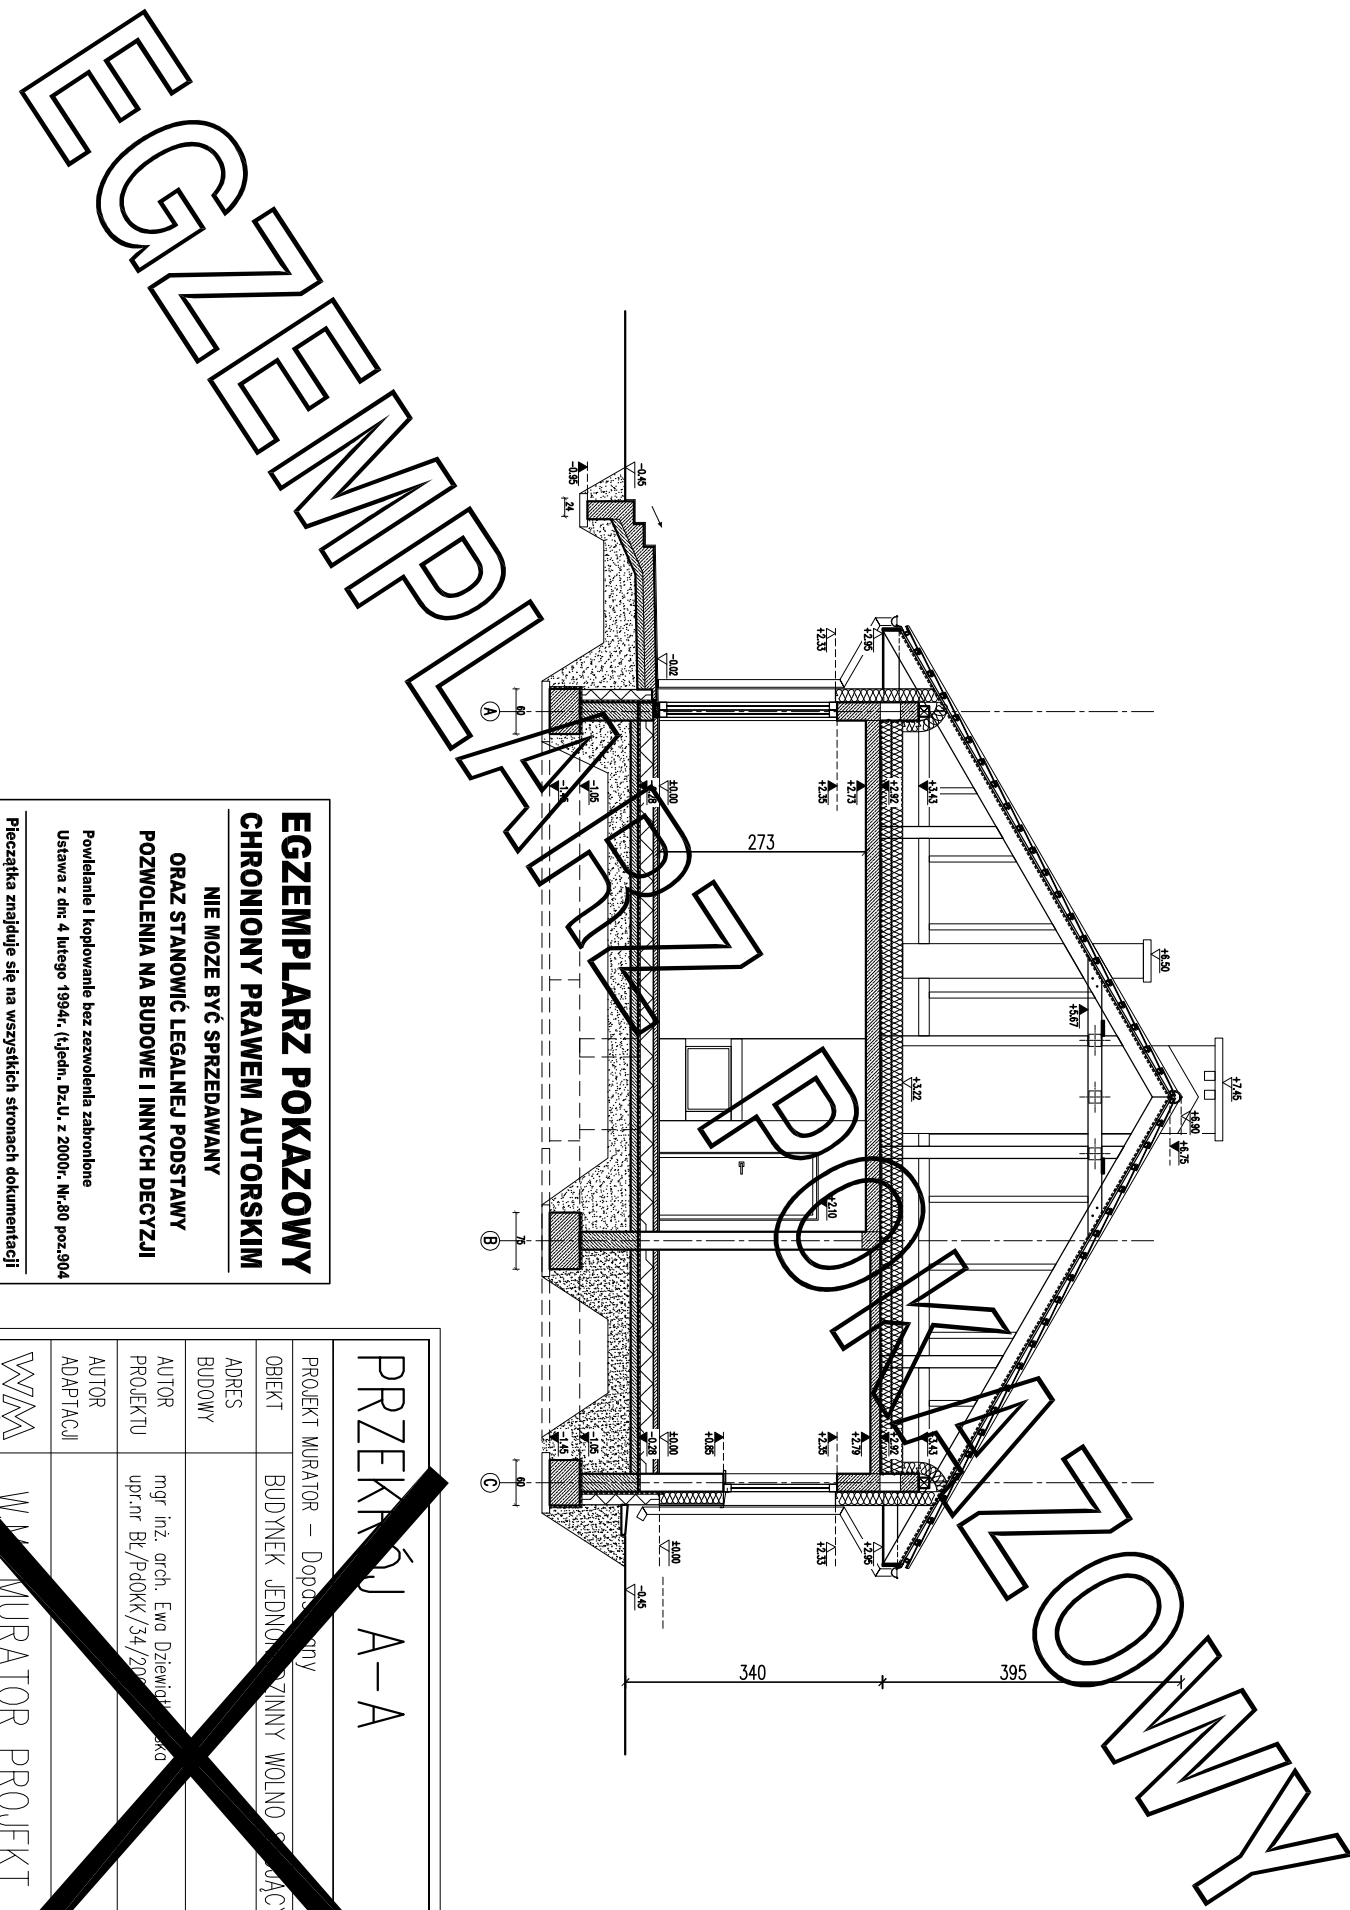

NIE MOŻE BYĆ SPRZEDAWANY

**ORAZ STANOWIĆ LEGALNEJ PODSTAWY
POZWOLENIA NA BUDOWE I INNYCH DECYZJI**

Powielanie i kopiowanie bez zezwolenia zabronione
Ustawa z dnia 4 lutego 1994r. (t.j.) jedn. Dz.U. z 2000r. Nr.80 poz.904

Pieczętka znajduje się na wszystkich stronach dokumentacji

	SKALA	PRZEKŁÓJ A-A100
		PROJEKT WURATOR – Dopuszczalny
		OBIEKT BUDYNEK JEDNOSTANINNY WOJNO SŁOŹĄCY
	POMORS	AUTOREK PROJEKTU mgr inż. arch. Ewa Dziwiewska upr.nr Bc./PdOKK/34/2008
	POMORS	AUTOR ADAPTACJI
WZ	ARCH.	WZ WURATOR PROJEKT Sp. z o.o.
NR RZES	AT	