


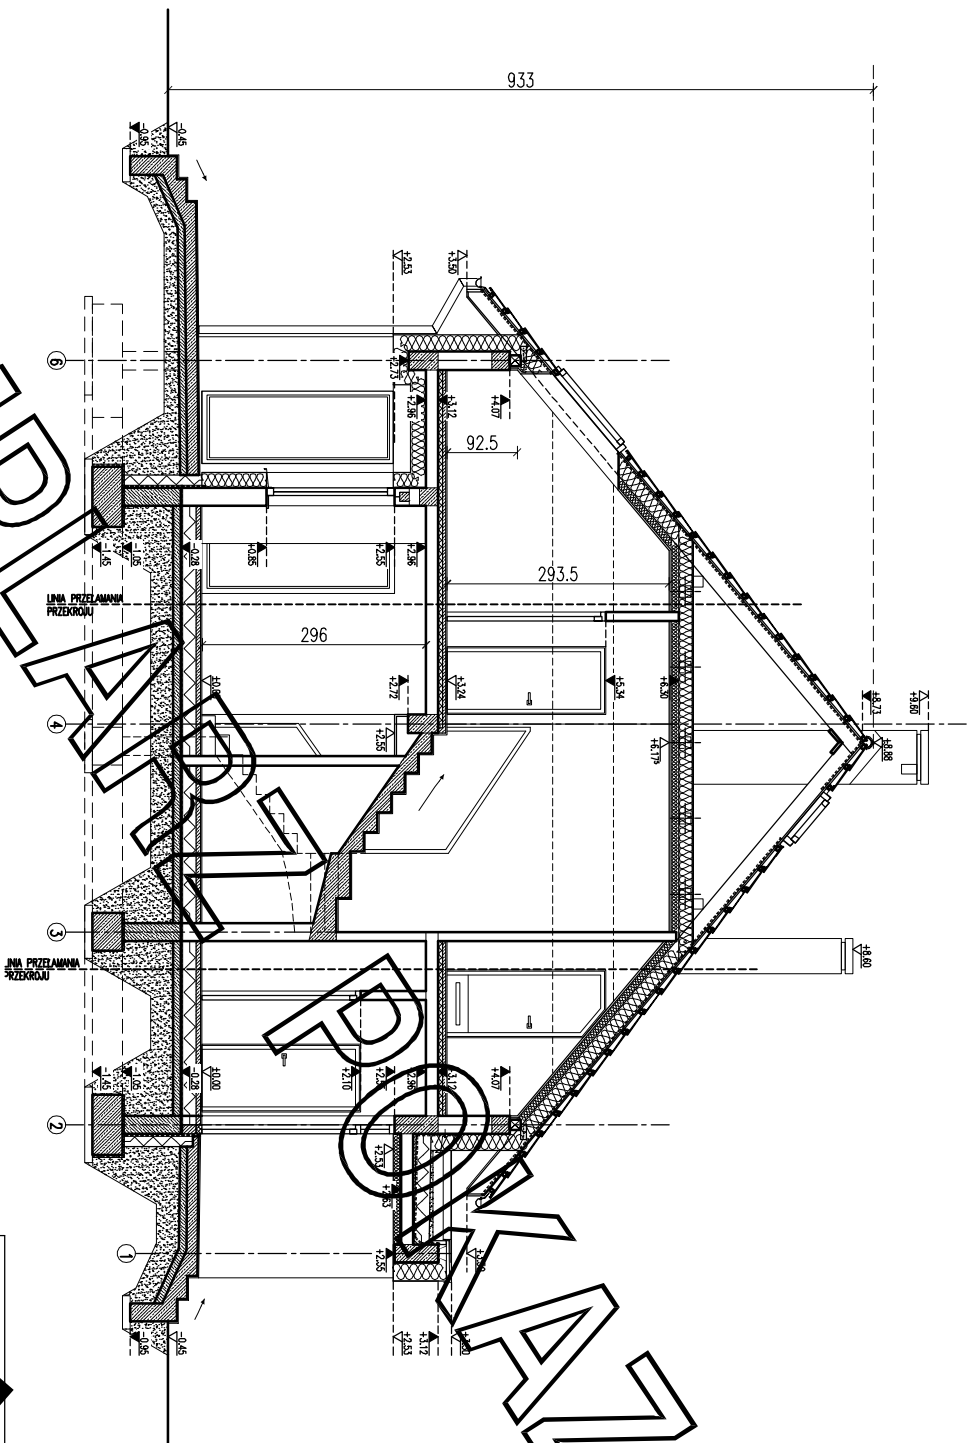

**EGZEMPLARZ POKAZOWY
CHRONIONY PRAWEM AUTORSKIM**

**NIE MOZE BYĆ SPRZEDAWANY
ORAZ STANOWIĆ LEGALNEJ PODSTAWY
POZWOLENIA NA BUDOWE I INNYCH DECYZJI**

Powielanie i kopiowanie bez zezwolenia zabronione
Ustawa z dnia 4 lutego 1994r. (t.jedyn. Dz.U. z 2000r. Nr.80 poz.304)

Pieczałka znajduje się na wszystkich stronach dokumentacji

PRZEKJ A-A

DOM Murator M246a - projekt do szczegółu-wariantu

OBIEKT JEDNORODZINNY WOLNO STOJĄCY

ADRES
BUDOWY

AUTOR
PROJEKTU

mgr inż. arch. Katarzyna S. [imię]
upr.nr MA/082/04

AUTOR
ADAPTACJI

W.M. MURATOR
PROJEKT

W.M. MURATOR PROJEKT
Sp. z o.o.

SKALA 1:100
ARCH