


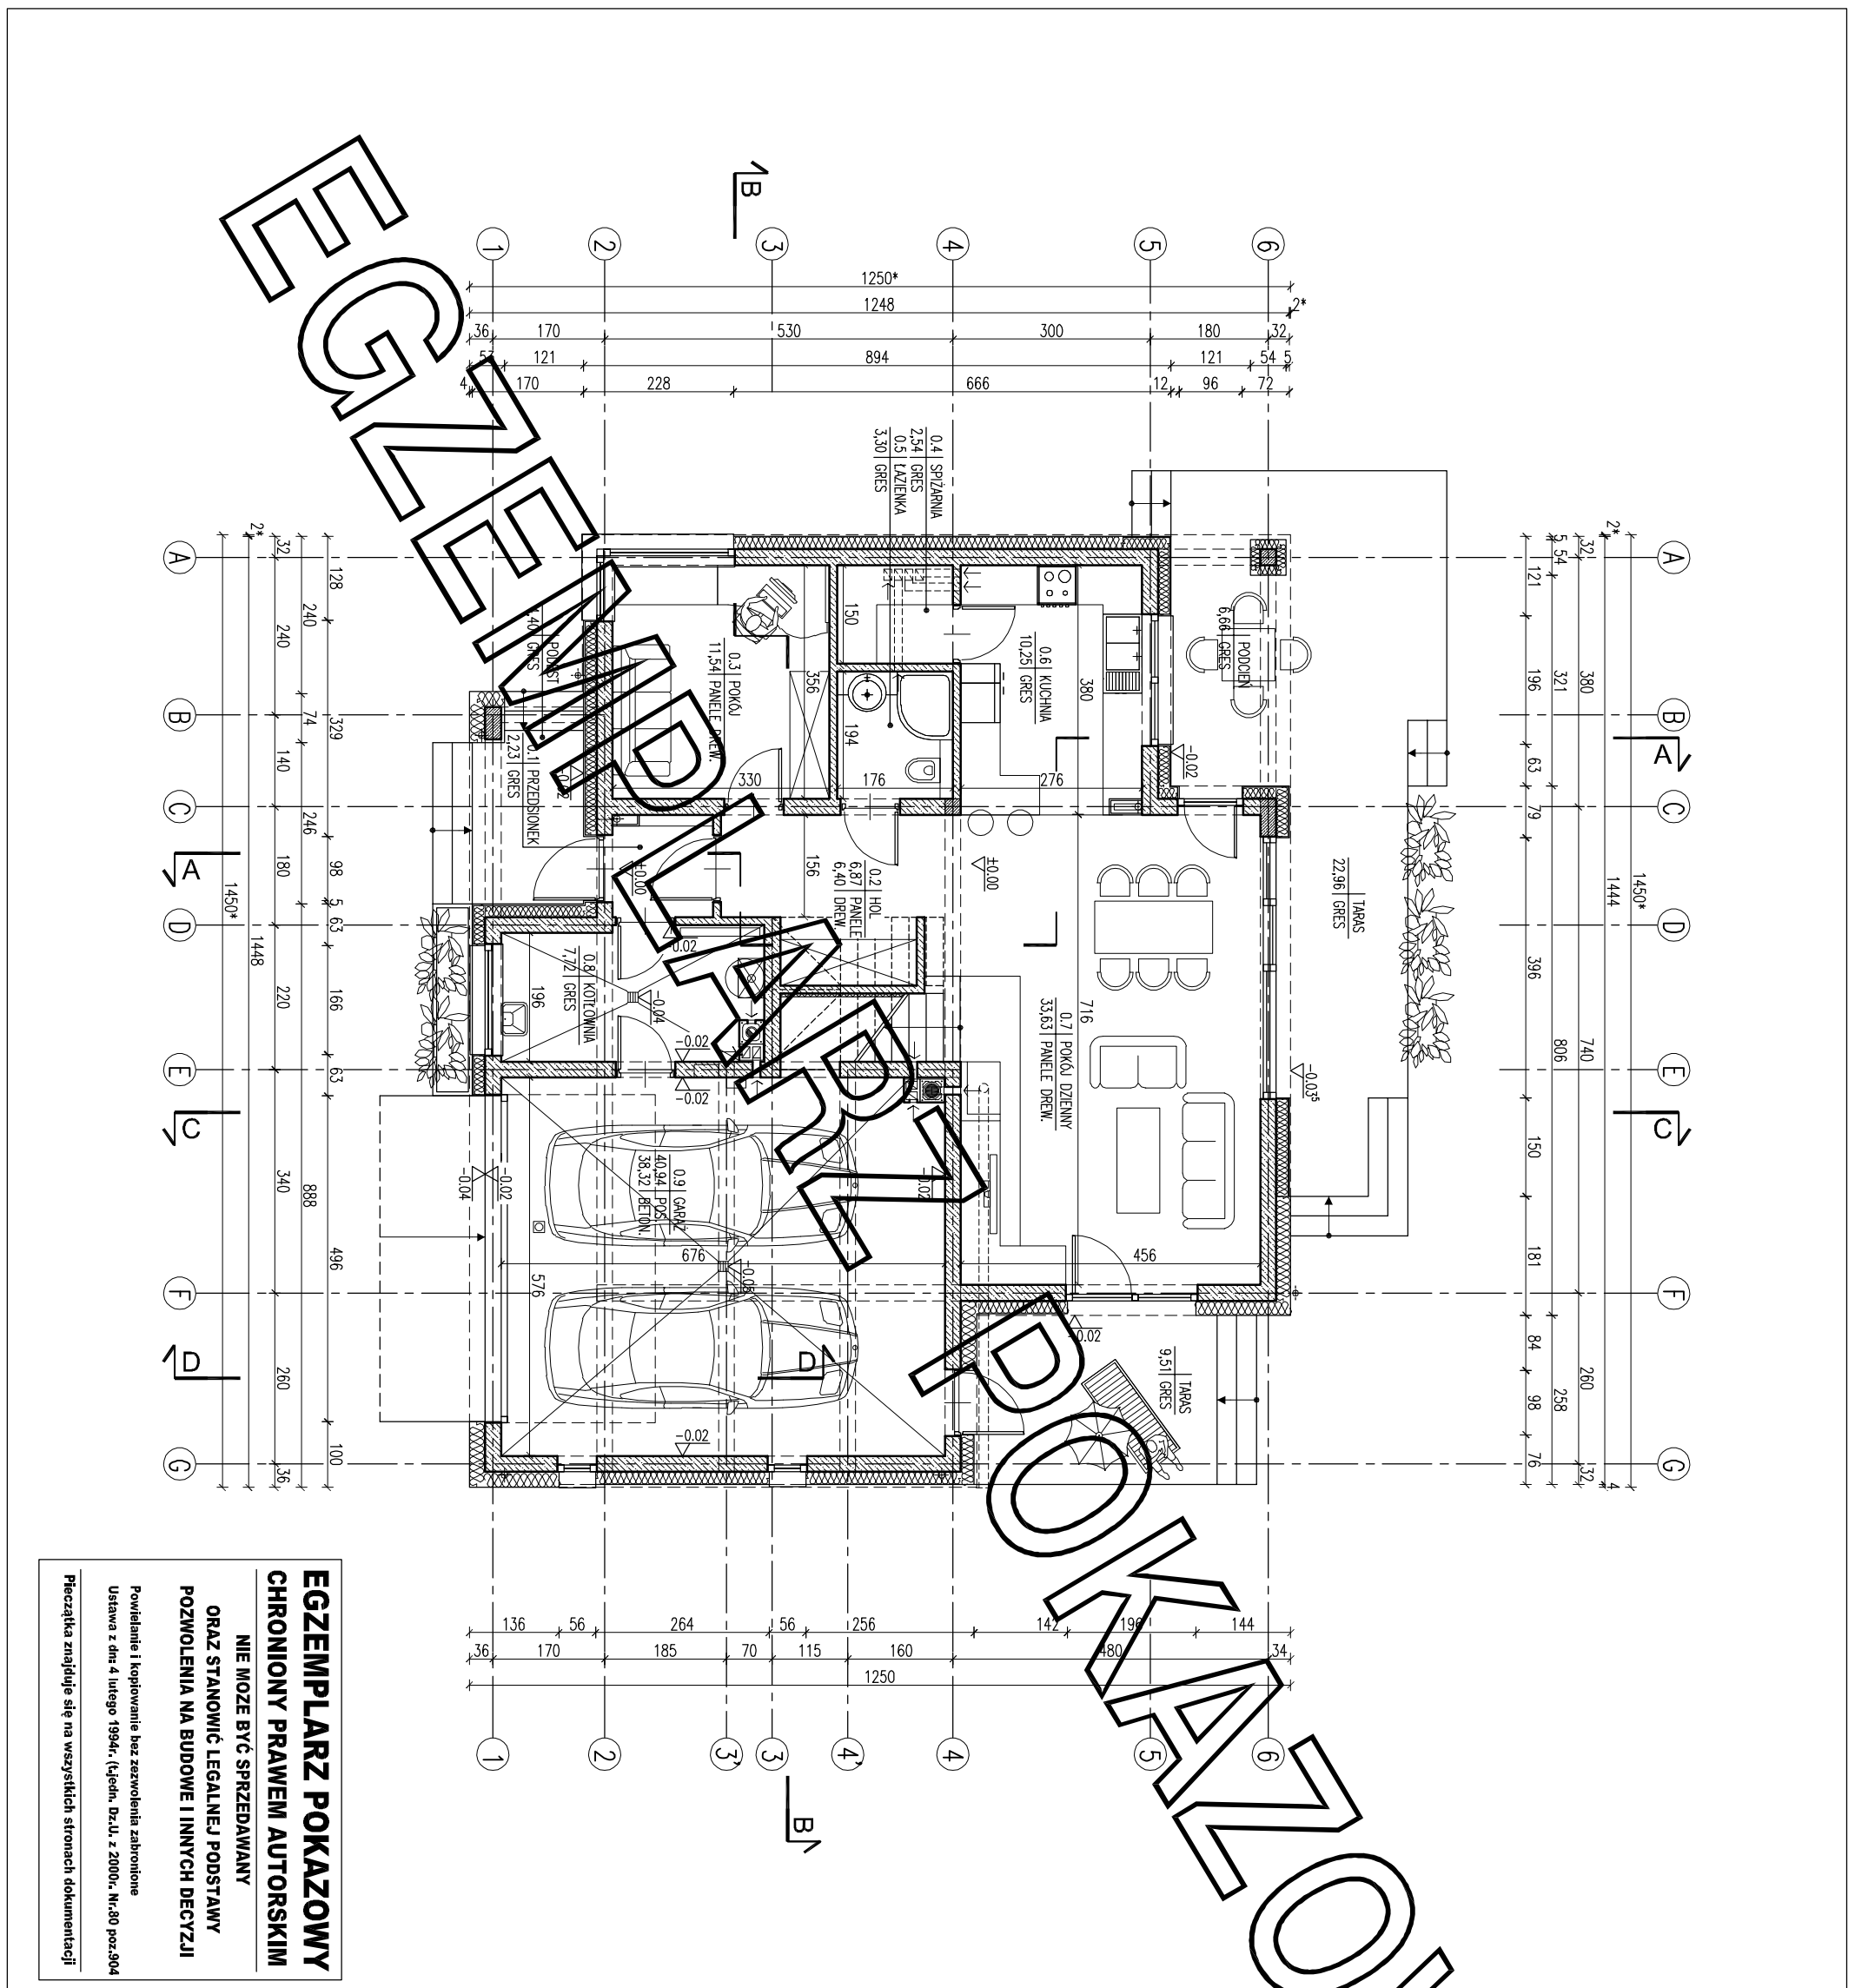

EGZEMPLARZ POKAZOWY
CHRONIONY PRAWEM AUTORSKIM

NIE MOZE BYĆ SPRZEDAWANY
ORAZ STANOWIĆ LEGALNEJ PODSTAWY
POZWOLENIA NA BUDOWE I INNYCH DECYZJI

Powielanie i kopiowanie bez zezwolenia zabronione
Ustawa z dnia 4 lutego 1994r. (t.jedyn. Dz.U. z 2000r. Nr.80 poz.304

Pieczęćka znajduje się na wszystkich stronach dokumentacji

ZESTAWIENIE POWIERZCHNI			
Lp.	Nazwa pomieszczenia	pow.netto [m2]	pow. użyt. [m2]
PARTER			
0.1	przełaz	2.23	2.23
0.2	hol	6.87	6.40
0.3	połój	11.54	11.54
0.4	spółnia	2.54	2.54
0.5	łazienka	3.30	3.30
0.6	kuchnia	10.25	10.25
0.7	łazienka	33.63	33.63
0.8	RAZEM parter / bez garażu i kotłowni	70.36	69.89
0.9	garaż	40.94	38.32
0.9	RAZEM parter	119.02	115.93
PODDASZE			
1.01	połój	17.44	13.82
1.02	łazienka	8.34	5.64
1.03	połój	14.17	9.59
1.04	połój	20.10	16.77
1.05	łazienka	4.71	2.48
1.06	łazienka	4.54	2.97
1.07	połój	16.55	12.93
1.08	łazienka	9.44	9.44
1.09	schody	5.76	5.76
1.09	RAZEM poddasze	101.05	79.40
POW. UŻYTKOWA - bez garażu i kotłowni		149,29	
RAZEM całość		220,07	195,33
Pz-powierzchnia zabudowy		164.63 m²	
Pc-powierzchnia całkowita w obrębie zewnętrznych murów		279.05 m²	
Kb-zakładana brutto zamkniętych części budynku		980.04 m³	
Powierzchnie i kubatury policzone według normy PN-ISO 9836: 2015 -12 i Rozporządzenia Ministra Rozwoju z dnia 11 września 2020 r w sprawie szczegółowego zakresu i formy projektu budowlanego.			
ARANŻACJA PARTERU			
DOM Murator M246a		ARCH	
OBIEKT JEDNORODZINNY DOM WOLNOSTOJĄCY		ARCH	
ADRES BUDOWY		PDRS	
AUTOR PROJEKTU mgr inż. arch. Katarzyna Słomka		PDRS	
AUTOR ADAPTACJI		PDRS	
WZAM M.M. MURATOR PROJEKT		NR PIS A10	
PROJEKT		Sp. z o.o.	