


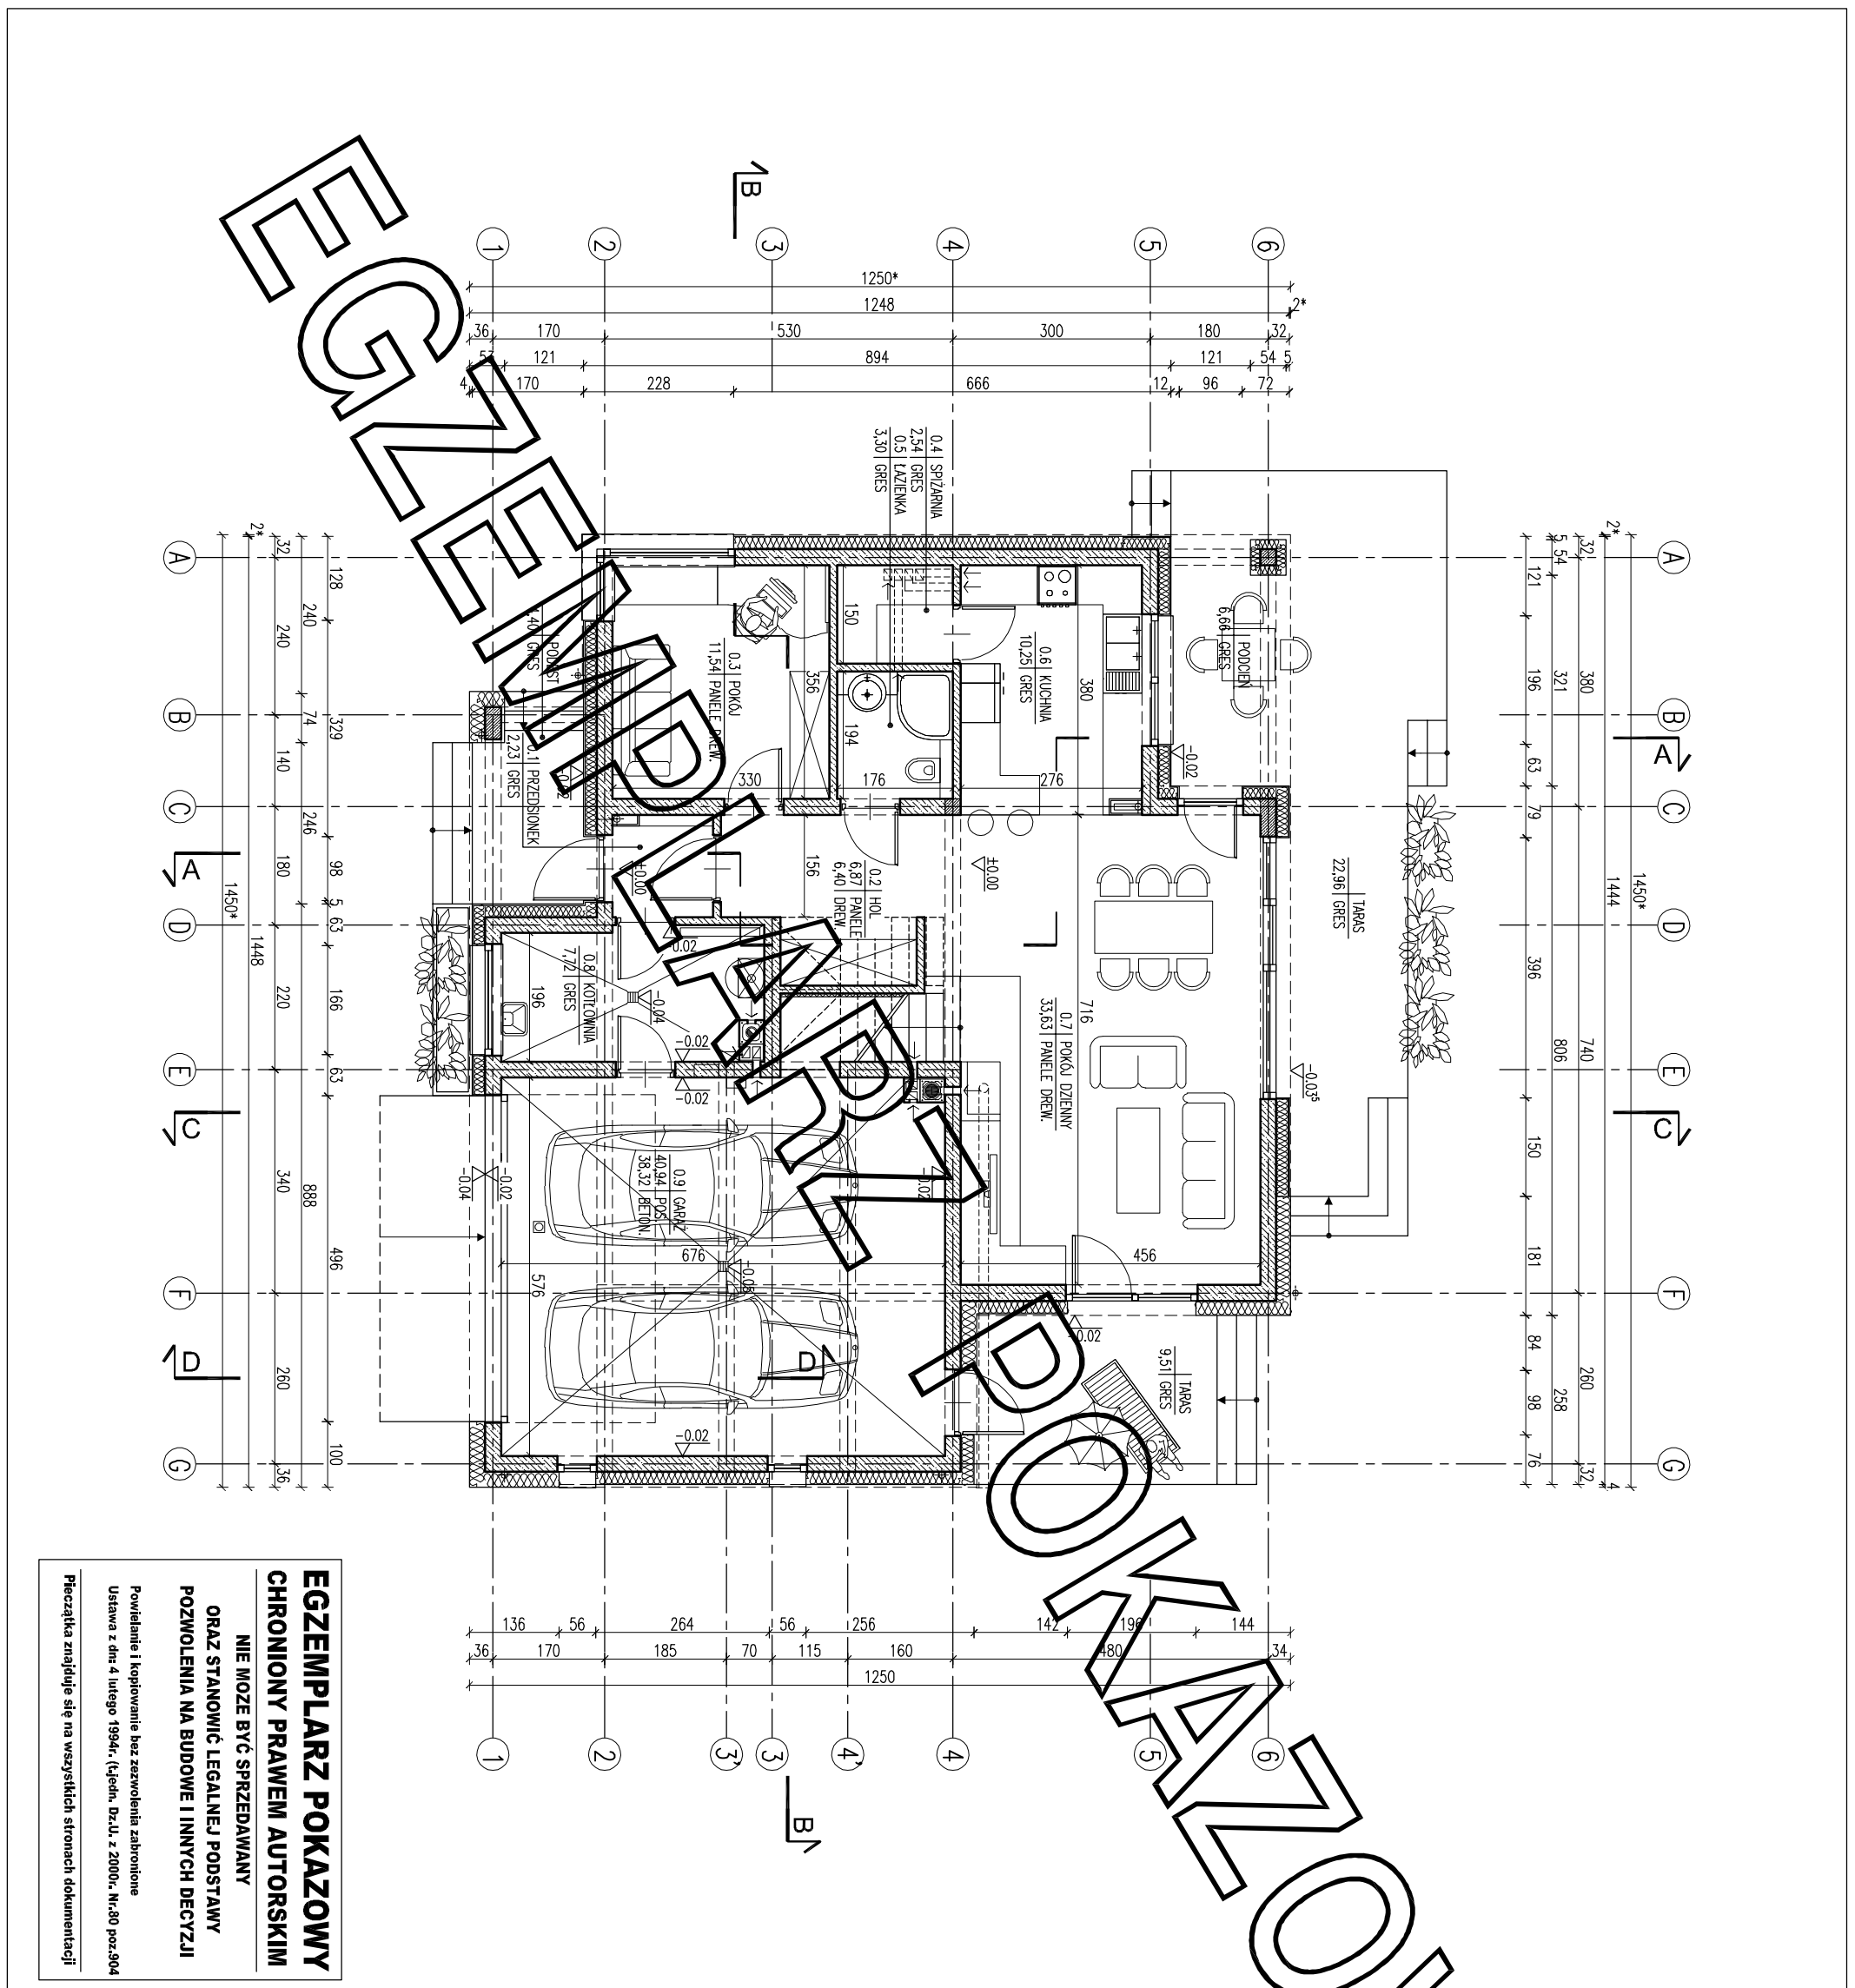


EGZEMPLARZ POKAZOWY
CHRONIONY PRAWEM AUTORSKIM

NIE MOZE BYĆ SPRZEDAWANY
ORAZ STANOWIĆ LEGALNEJ PODSTAWY
POZWOLENIA NA BUDOWE I INNYCH DECYZJI

Powielanie i kopiowanie bez zezwolenia zabronione
Ustawa z dnia 4 lutego 1994r. (t.jedyn. Dz.U. z 2000r., Nr.80 poz.304

Pieczęćka znajduje się na wszystkich stronach dokumentacji

ZESTAWIENIE POWIERZCHNI			
Lp.	Nazwa pomieszczenia	pow.netto [m2]	pow. użyt. [m2]
PARTER			
0.1	prześsionek	2.23	2.23
0.2	hol	6.87	6.40
0.3	połój	11.54	11.54
0.4	spółżarnia	2.54	2.54
0.5	łazienka	3.30	3.30
0.6	kuchnia	10.25	10.25
0.7	połój dzienny	33.63	33.63
0.8	RAZEM parter / bez garażu i kotłowni	70.36	69.89
0.9	podłazie	7.72	7.72
0.9	garaż	40.94	38.32
RAZEM parter		119.02	115.93
PODDASZE			
1.01	połój	17.44	13.82
1.02	łazienka	8.34	5.64
1.03	połój	14.17	9.59
1.04	połój	20.10	16.77
1.05	garderoba	4.71	2.48
1.06	pralka	4.54	2.97
1.07	połój	16.55	12.93
1.08	korytarz	9.44	9.44
1.09	schody	5.76	5.76
RAZEM poddasze		101.05	79.40
POW. UŻYTKOWA - bez garażu i kotłowni		149,29	
RAZEM całość		220.07	195.33
Pz-powierzchnia zabudowy		164.63 m²	
Pc-powierzchnia całkowita w obrębie zewnętrznych murów		279.05 m²	
Kb-zakubatura brutto zamkniętych części budynku		980.04 m³	
Powierzchnie i kubatury policzone według normy PN-ISO 9836: 2015 -12 i Rozporządzenia Ministra Rozwoju z dnia 11 września 2020 r w sprawie szczegółowego zakresu i formy projektu budowlanego.			
ARANŻACJA PARTERU			
DOM MURATOR M246a	Droga do szczegółu		ARCH
OBIEKT	JEDNORODZINNY DOM WOLNOSTOJĄCY	BRANZA	
ADRES	BUDOWY	1:100	
AUTOR PROJEKTU	mgr inż. arch. Katarzyna Słomka	PDRS	
AUTOR ADAPTACJI	upr. nr MA/082/09	PDRS	
WZAM	M.M. MURATOR PROJEKT		NR PIS
PROJEKT	Sp. z o.o.	A10	

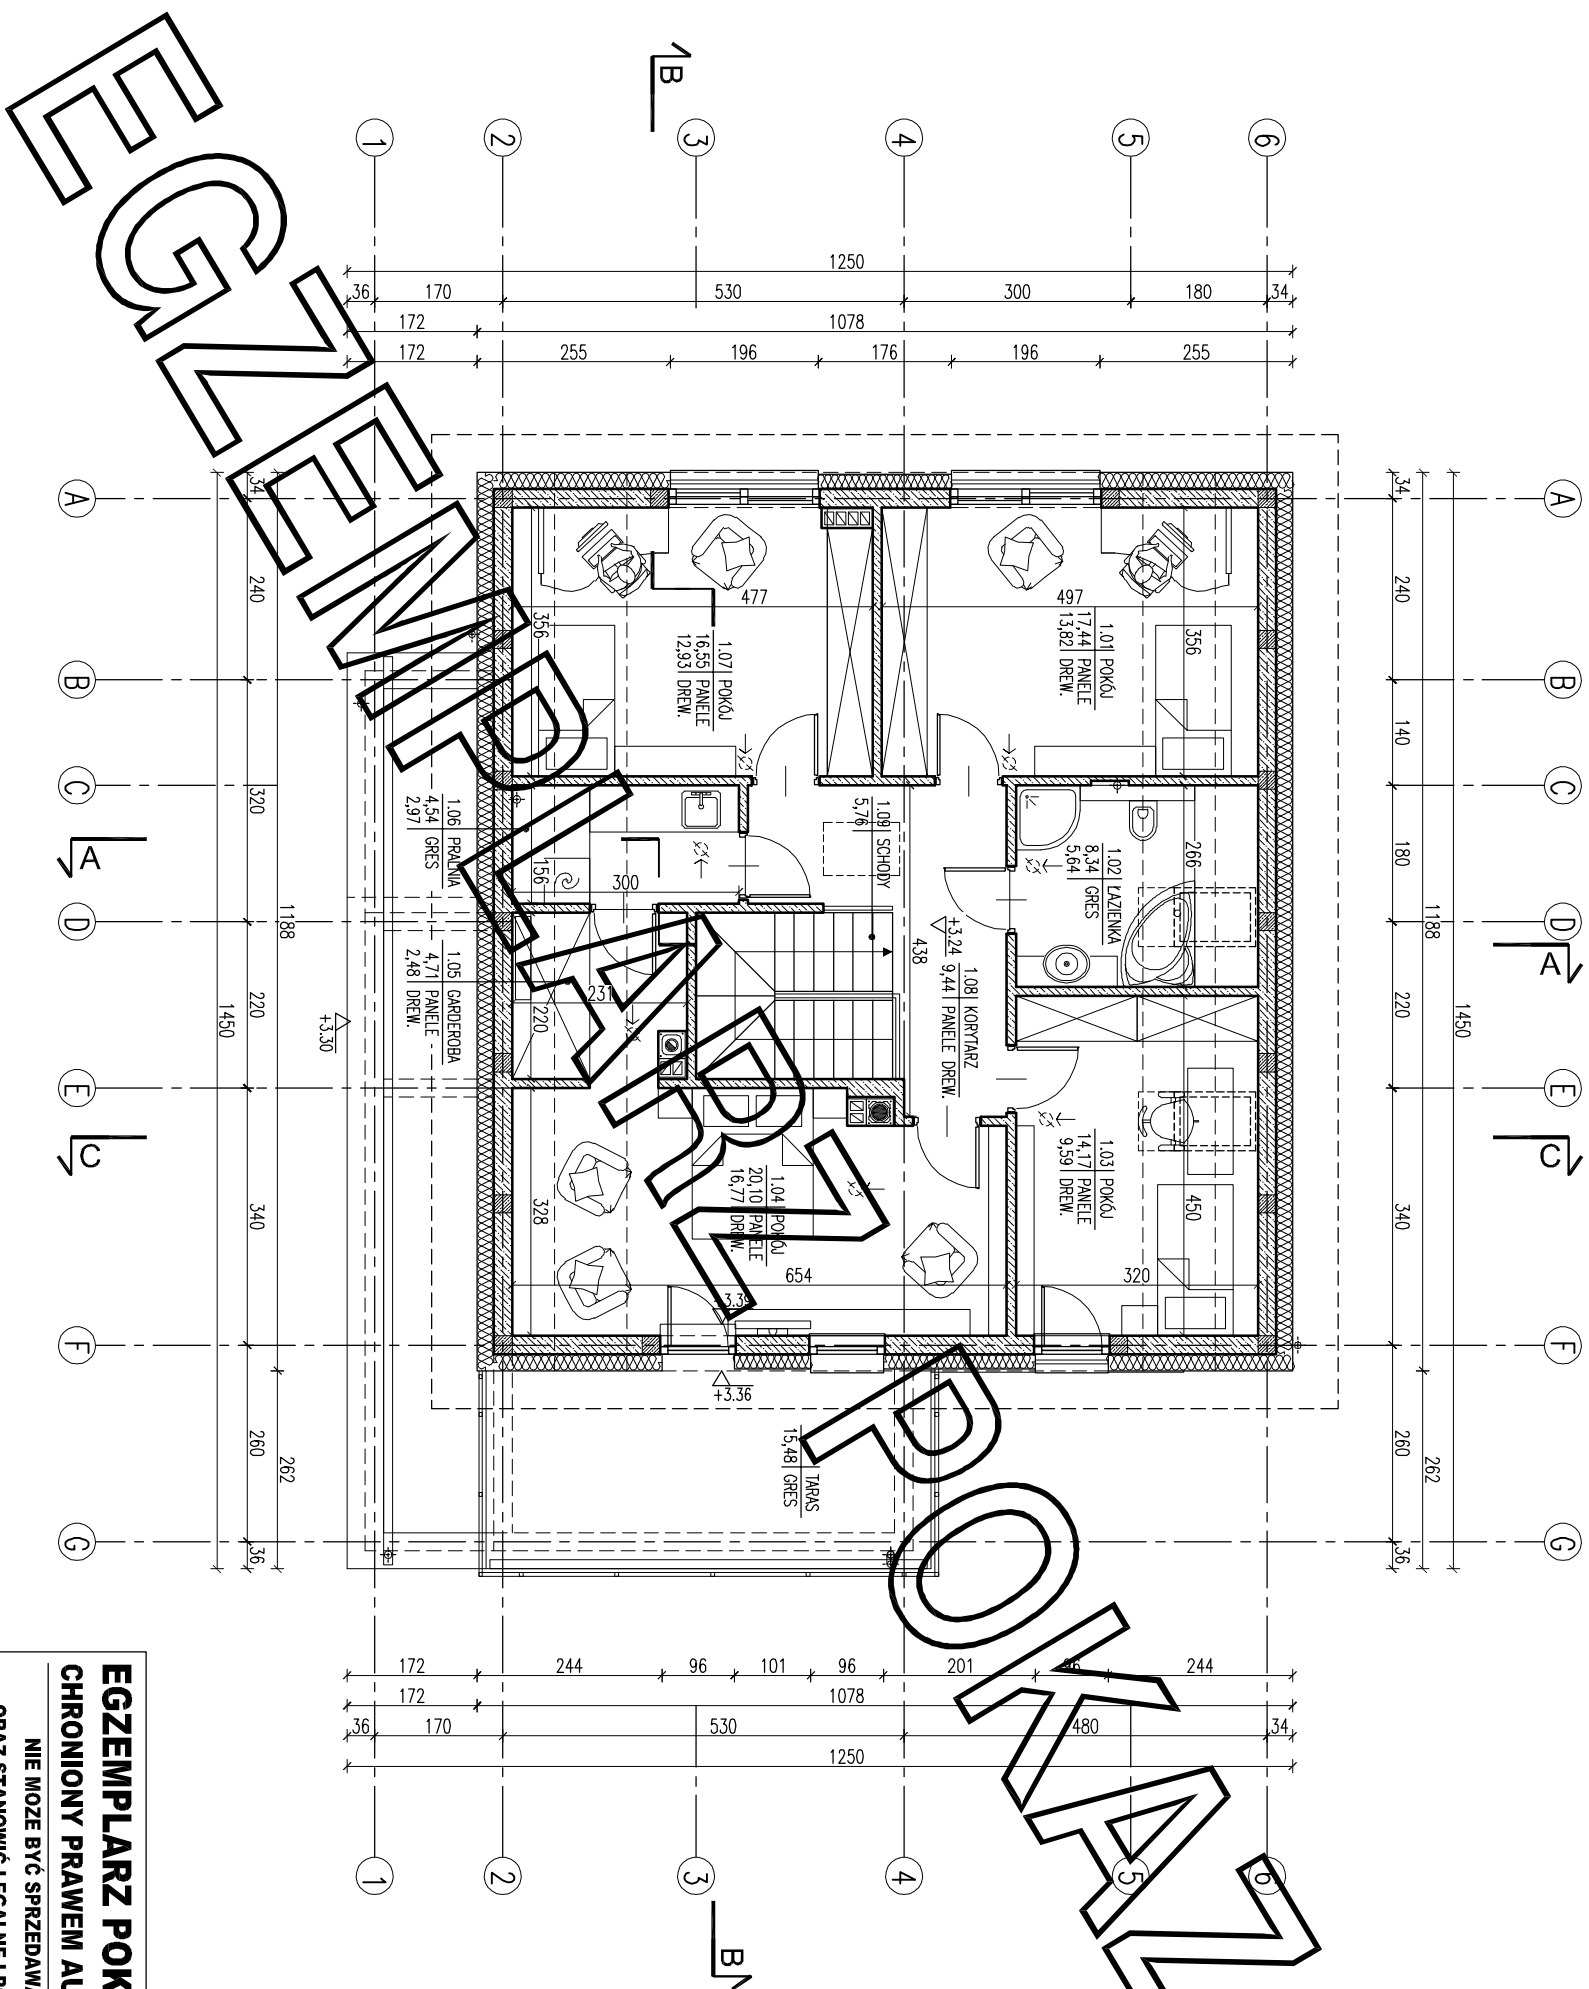

ZESTAWIENIE POWIERZCHNI			
Lp.	Nazwa pomieszczenia	pow.netto [m ²]	pow.użytk. [m ²]
PARTER			
0.1	przedsiomek	2,23	2,23
0.2	hol	6,87	6,40
0.3	pokój	11,54	11,54
0.4	spizarnia	2,54	2,54
0.5	kuchnia	3,30	3,30
0.6	kuchnia	10,25	10,25
0.7	pokój dzienny	33,63	33,63
RAZEM parter / bez garażu i kotłowni			
0.8	kotłownia	7,72	7,72
0.9	garaż	40,94	38,32
RAZEM parter		119,02	115,93
PODDASZE			
1.01	pokój	17,44	13,82
1.02	łazienka	8,34	5,64
1.03	pokój	14,17	9,59
1.04	pokój	20,10	16,77
1.05	garderoba	4,71	2,48
1.06	pralnia	4,54	2,97
1.07	pokój	16,55	12,93
1.08	korytarz	9,44	9,44
1.09	schody	5,76	5,76
RAZEM poddasze		101,05	79,40
POW. UŻYTKOWA - bez garażu i kotłowni		149,29	
Razem całość		220,07	195,33
Pz-powierzchnia zabudowy			
Pc-powierzchnia całkowita w obrysie zewnętrznych murów		164,63 m ²	
Ktzb-kubatura brutto zamkniętych części budynku		279,05 m ³	
		980,04 m ³	
Powierzchnie i kubatury policzone według normy PN-ISO 9836: 2015 -12 i Rozporządzenia Ministra Rozwoju z dnia 11 września 2020 r w sprawie szczegółowego zakresu i formy projektu budowlanego.			
ARANŻACJA PODDASZA		BRANŻA	
DOM Murator M24b		ARCH	
OBJEKT JEDNORODZINNY DOM WOLNOSTOJĄCY			
ADRES BUDOWY			
AUTOR PROJEKTU mgr inż. arch. Katarzyna Sidorowicz		PROGOS	
AUTOR ADAPTACJI		PROGOS	
WYMAGANIA MURATOR PROJEKT		nr 75	
PROJEKT		A2g	
Sp. z o.o.			

