


EGZEMPLARZ FOKAZOWY

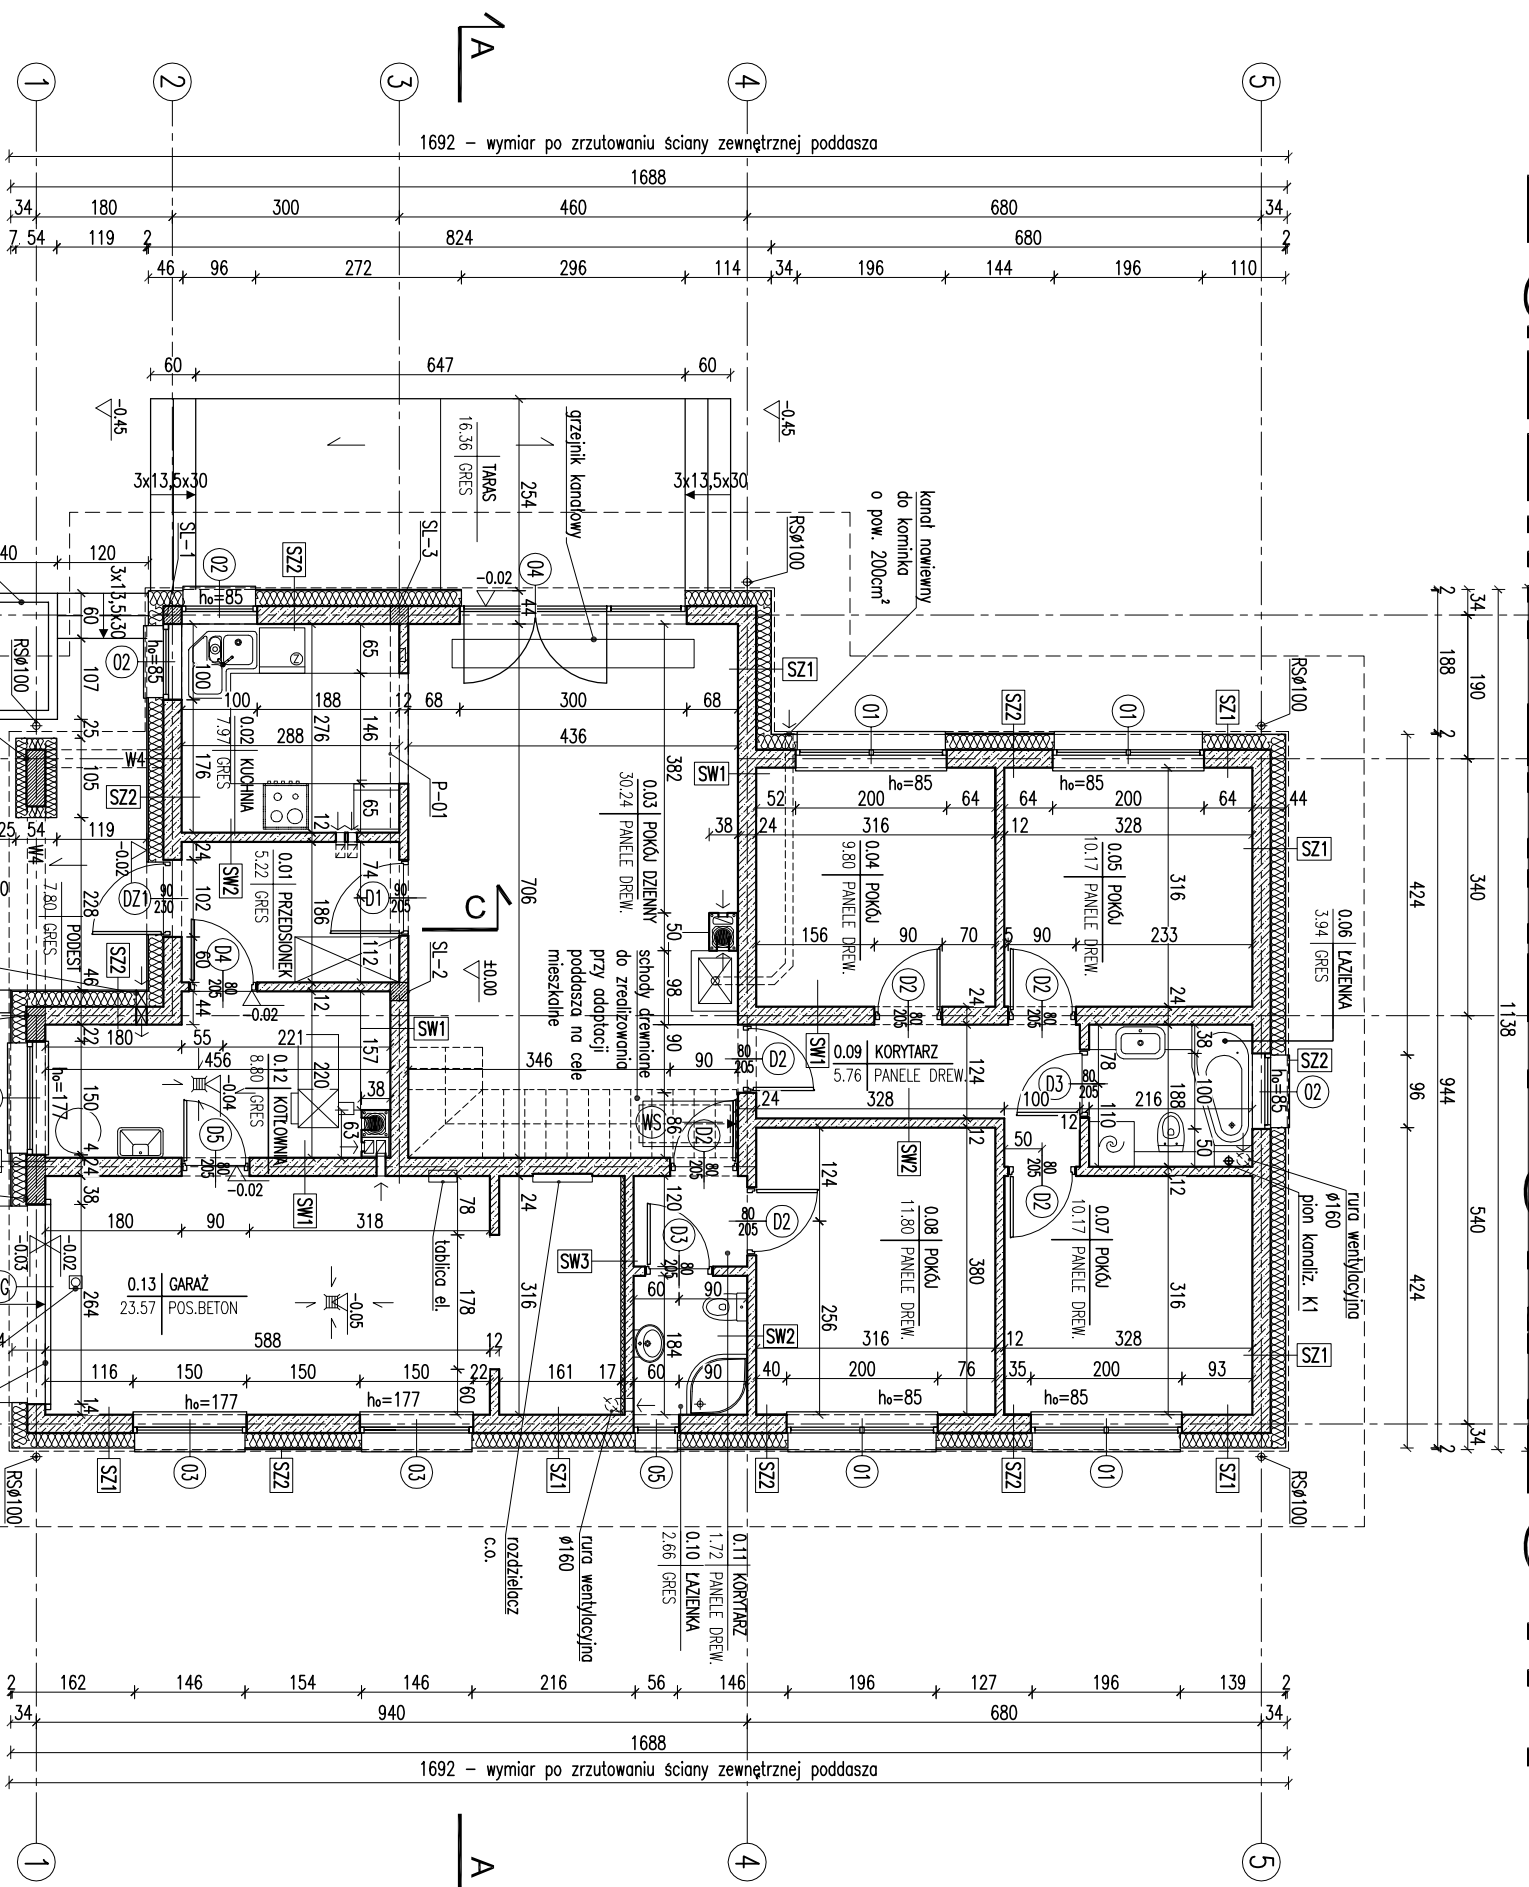

Uwagi:

1. Wymiary otworów w świetle muru pod stolarzkę okienną i drzwiową dostosować na budowie po wyborze

producenta stolarki.

2. W miejscu projektowanego kominka wzmocnić posadzkę.

3. Posadzkę przed kominkiem wykonać z materiału niepalnego (o szerokości co najmniej 30 cm, sięgającego poza

krawędzie drzwiczek po 30 cm; w przypadku palenisk o otwartego pasu posadzki niepalnej powinien wynosić co

POZEMPLARZ POKAZOWY
CZĘSTO KANALIZOWANY
CHRONI PRAWEM AUTORSKIM
NIE MOŻE BYĆ SPRZEDAWANY

NIE MOŻE BYĆ SPRZEDAWANY

**ORAZ STANOWIĆ LEGALNEJ PODSTAWY
POZWOLENIA NA BUDOWE I INNYCH DECYZJI**

Powielanie i kopiowanie bez zezwolenia zabronione

Ustawa z dn: 4 lutego 1994r. (t.jedn. Dz.U. z 2000r. Nr.80 poz.90

Pleczałka znajduje się na wszystkich stronach dokumentacji

RODZAJE ŚCIAN	
SF1	
24.0	blocczi betonowe
	2 x dysperbit
17.0	styropian
	zaprawa klejowa na siatce
0.5	tylnk mozaikowy od poz. terenu
SF2	
24.0	blocczi betonowe
SZ1	
1.5	tylnk cementowo-wapienny
24.0	blocczi z betonu komorkowego
20.0	styropian
0.5	tylnk mineralny
SZ2	
1.5	tylnk cementowo-wapienny
24.0	blocczi z betonu komorkowego
20.0	styropian
2.0	posy styropian. tworzące bonie
0.5	tylnk mineralny
SZ3	
1.5	tylnk cementowo-wapienny
24.0	blocczi z betonu komorkowego
24.0	styropian
0.5	tylnk mineralny
SW1	
1.5	tylnk cementowo-wapienny
24.0	blocczi z betonu komorkowego
1.5	tylnk cementowo-wapienny
SW2	
1.5	tylnk cementowo-wapienny
12.0	blocczi z betonu komorkowego
1.5	tylnk cementowo-wapienny
SW3	
1.5	tylnk cementowo-wapienny
12.0	blocczi z betonu komorkowego
5.0	welna mineralna
0.5	tylnk mineralny
SW4	
1.25	plyta gipsowo-kartonowa
7.5	ruszt systemowy/welna min.
1.25	plyta gipsowo-kartonowa



1 - pokój dzienny	parter
2 - pokój dzienny	parter

1 - kotłownia	parte
2 - garaż	parte
3 - kotłownia	parte

parten

1 - kuchnia	patel	- kanał dymowy Ø200
2 - kuchnia	patel	- kanał wentylacyjny o pow. 200 cm ²

- kanał dymowy Ø200
- kanał wentylacyjny

pow. 200 cm²

RZU PARTERU

1:100

ARCH

DOM Murator M202	duże możliwości
OBIEKT	BUDYNEK SĄDOWY RODZINNY WARSZAWY STAJĄCY

1003

ADRES

BUDOWY

AUTOP

AUCION
PROIECTII

1100

AUTOR

ADAPTACJI

WALA

PROFESSIONAL

