


EGZEMPLARZ POKAZOWY
CHRONIONY PRAWEM AUTORSKIM
NIE MOZE BYC SPRZEDAWANY
ORAZ STANOWIC LEGALNEJ PODSTAWY
POZWOLENIA NA BUDOWE I INNYCH DECYZJI
POWIELANIE I KOPIOWANIE BEZ ZEZWOLENIA ZABRONIONE
Ustawa z 4 lutego 1994r. (t.jedn. Dz.U. z 2000r. Nr 80 poz.904
Pieczęćka znajduje się na wszystkich stronach dokumentacji

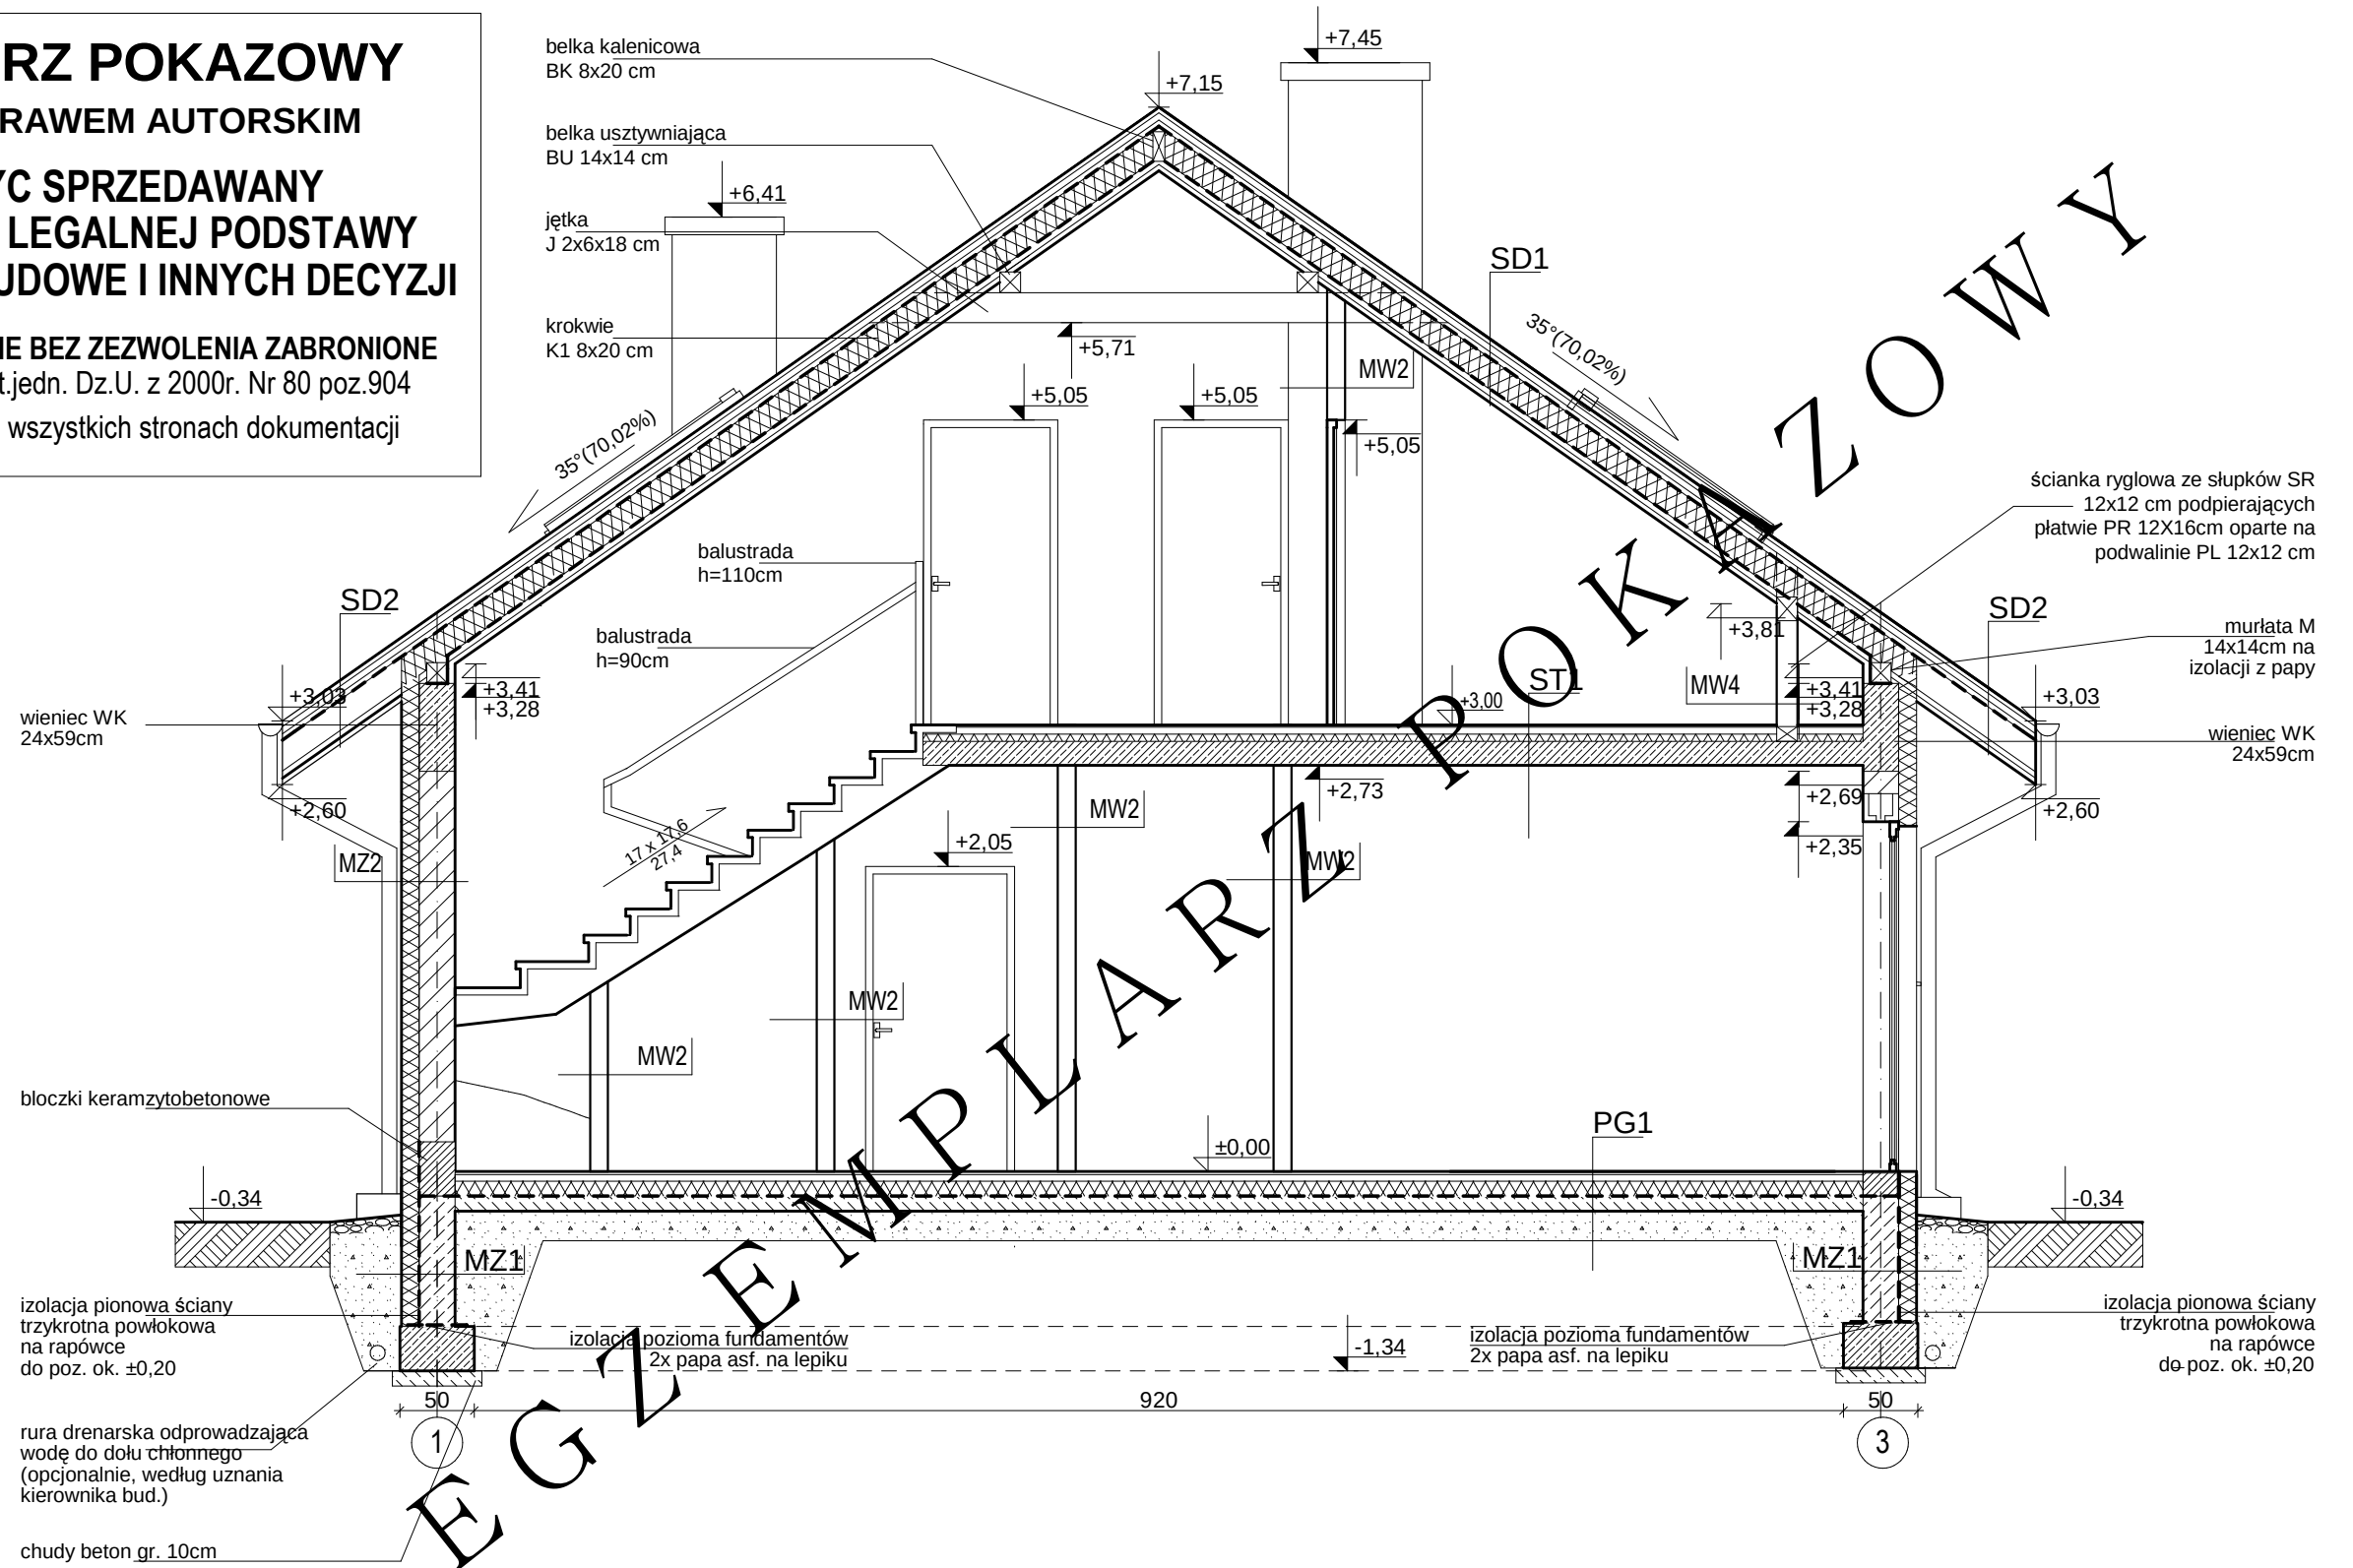

ZESTAWIENIE I WYJAŚNIENIE OPISOWE
WSZYSTKICH SYMBOLI PRZEGRÓD -
ZNAJDUJE SIĘ NA RYSUNKU: A11

PRZEMIANOWY		SKALA	1:50
DOM MONTATOR C242 "Dzisiejszy"		ARCH.	
OBIEKT	JEDYNOGODZINNY DOM W KOSTOJĄCY		
ADRES BUDOWY			
AUTOR PROJ. OPRACOWAŁ	mgr inż. arch. BIRYŁO		
PROJEKTANT ADAPTACJI	mgr inż. arch. BIRYŁO		
		PODPIS / DATA	
BIRYŁO ARCHITEKCI		A8	
Szczecin, ul. Lenartowicza 3-4/2, tel/fax: 91 4281823, www.birylo.pl			