


EGZEMPLARZ POKAZOWY  
NIE MOZE BYC SPRZEDAWANY  
ORAZ STANOWIC LEGALNEJ PODSTAWY  
POZWOLENIA NA BUDOWE I INNYCH DECYZJI

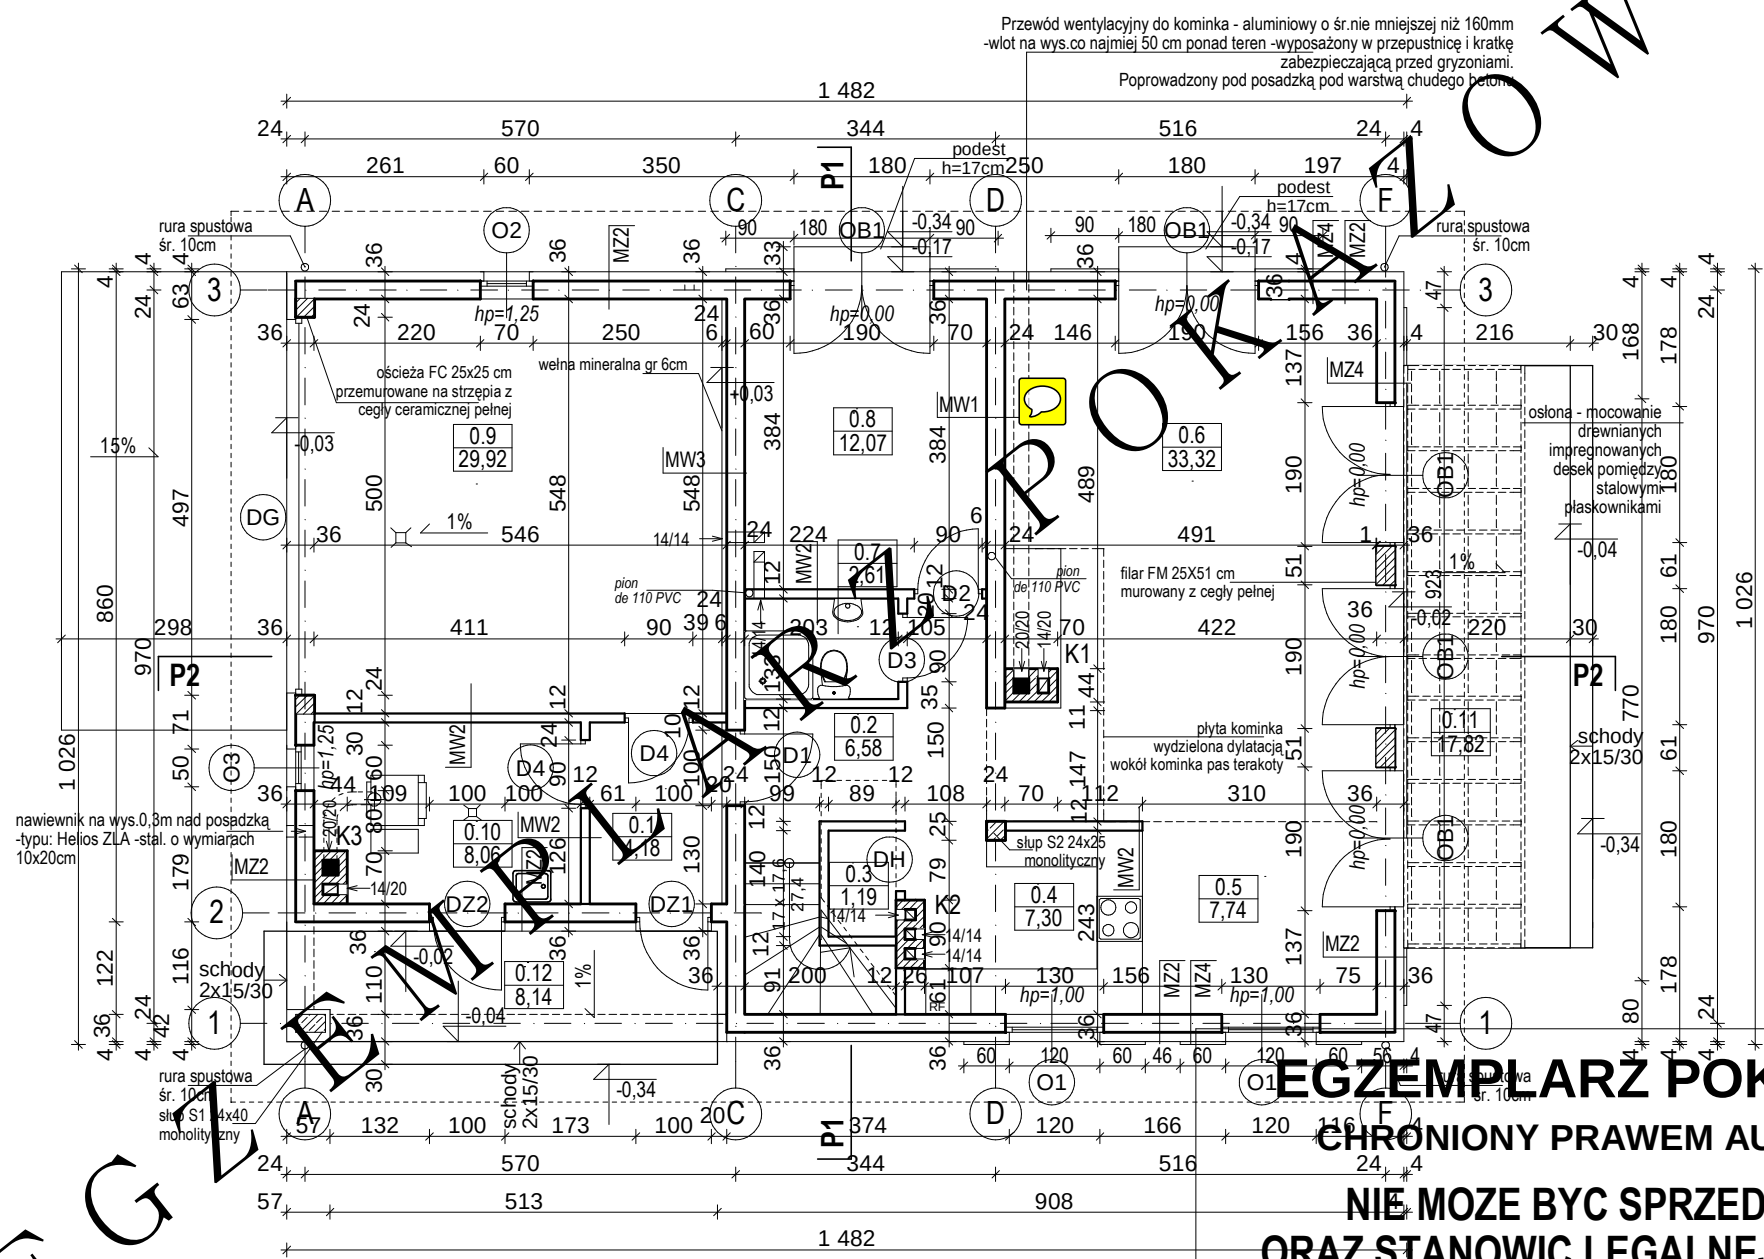

POWIELANIE I KOPIOWANIE BEZ ZEZWOLENIA ZABRONIONE  
Ustawa z 4 lutego 1994r. (t.jedn. Dz.U. z 2000r. Nr 80 poz.904  
Piecztatka znajduje sie na wszystkich stronach dokumentacji

| BILANS POWIERZCHNI              |                     |                 |            | wg. normy ISO PN 9836:1997                   |               | NR POM.      | NAZWA POMIESZCZENIA | RODZAJ POSADZKI | pow. pom. o wys. >1,9m | POW. NETTO |
|---------------------------------|---------------------|-----------------|------------|----------------------------------------------|---------------|--------------|---------------------|-----------------|------------------------|------------|
| NR POM.                         | NAZWA POMIESZCZENIA | RODZAJ POSADZKI | POW. NETTO | 1.1                                          | Schody        | -            |                     |                 | 5,01                   | 5,01       |
| 0.1                             | Przedsiónek         | terakota        | 4,18       | 1.2                                          | Korytarz      | parkiet      |                     |                 | 5,52                   | 5,52       |
| 0.2                             | Hol                 | terakota        | 6,58       | 1.3                                          | Łazienka      | terakota     |                     |                 | 3,90                   | 8,86       |
| 0.3                             | Spizarnia           | terakota        | 1,19       | 1.4                                          | Sypialnia I   | wykl. dywan. |                     |                 | 9,84                   | 15,18      |
| 0.4                             | Kuchnia             | terakota        | 7,30       | 1.5                                          | Sypialnia II  | wykl. dywan. |                     |                 | 11,19                  | 18,18      |
| 0.5                             | Jadalnia            | terakota        | 7,74       | 1.6                                          | Sypialnia III | wykl. dywan. |                     |                 | 9,59                   | 15,91      |
| 0.6                             | Pokój dzienny       | parkiet         | 33,32      | 1.7                                          | Sypialnia IV  | wykl. dywan. |                     |                 | 10,18                  | 17,14      |
| 0.7                             | Łazienka            | terakota        | 2,61       | POWIERZCHNIA PODDASZA NETTO (m2)             |               |              |                     |                 | 85,80                  |            |
| 0.8                             | Pokój               | parkiet         | 12,07      | SUMA POWIERZCHNI NETTO (m2)                  |               |              |                     |                 | 198,77                 |            |
| 0.9                             | Garaż               | terakota        | 29,92      | POW. DOMU (suma pow. >1,9m, bez garażu) (m2) |               |              |                     |                 | 138,28                 |            |
| 0.10                            | Pom. gospodarcze    | terakota        | 8,06       | POWIERZCHNIA CAŁKOWITA (m2)                  |               |              |                     |                 | 261,04                 |            |
| POWIERZCHNIA PARTERU NETTO (m2) |                     |                 | 112,97     | POWIERZCHNIA ZABUDOWY (m2)                   |               |              |                     |                 | 150,46                 |            |
| 0.11                            | Taras               | terakota        | 17,82      | KUBATURA (m3)                                |               |              |                     |                 | 798,99                 |            |
| 0.12                            | Ganek               | terakota        | 8,14       | 1.8                                          | Loggia        | terakota     |                     |                 | 7,74                   | 13.31      |
|                                 |                     |                 |            | 1.9                                          | Loggia        | terakota     |                     |                 | 8,26                   | 14.57      |

|     |                                  |   |
|-----|----------------------------------|---|
| MW1 | ŚCIANA WEWN. KONSTR. 24CM        | <ul style="list-style-type: none"><li>- tynk cem.- wap. kl. III lub glazura (1cm)</li><li>- pustaki ceramiczne gr. 24 cm</li><li>- tynk cem.- wap. kl. III lub glazura (1cm)</li></ul>   |
| MW2 | ŚCIANA DZIAŁOWA 12CM             | <ul style="list-style-type: none"><li>- tynk cem.- wap. kl. III lub glazura (1cm)</li><li>- cegła dziurawka 12cm</li><li>- tynk cem.- wap. kl. III lub glazura (1cm)</li></ul>   |
| MW3 | ŚCIANA WEWN. KONSTR. GARAŻU 30CM | <ul style="list-style-type: none"><li>- tynk cem.- wap. kl. III lub glazura (1cm)</li><li>- ocieplenie: wełna mineralna (6cm)</li><li>- pustaki ceramiczne gr. 24 cm</li><li>- tynk cem.- wap. kl. III lub glazura (1cm)</li></ul>   |
| MW4 | ŚCIANKA RYGŁOWA                  | <ul style="list-style-type: none"><li>- płyta gipsowo-kartonowa układana na mijanę</li><li>- płatwie PR 12x16 podparte słupkami SR 12x12 cm oparte na podwalinie PL 12x12 cm</li></ul>   |
| MZ1 | ŚCIANA FUNDAMENTOWA OCIEPLONA    | <ul style="list-style-type: none"><li>- cokół nad terenem do poziomu ±0,00 - płytki klinkier.(1cm)</li><li>- polestrowa włóknina filtrująca</li><li>- ocieplenie styropian EPS 80 gr.12cm do styczności z gruntem</li><li>- izolacja pionowa trzykrotna powłokowa na rapówce</li><li>- bloczki betonowe gr. 24cm</li></ul>   |
| MZ2 | ŚCIANA ZEWN. OCIEPLONA 36CM      | <ul style="list-style-type: none"><li>- tynk mineralny na siatce (0,5cm)</li><li>- ocieplenie styropian EPS 80 12cm</li><li>- pustaki ceramiczne gr. 24 cm</li><li>- tynk cem.- wap. kl. III (1cm)</li></ul>   |
| MZ3 | ŚCIANA FUNDAMENTOWA WEWNĘTRZNA   | <ul style="list-style-type: none"><li>- izolacja pozioma fundamentów 2x papa asf. na lepiku</li><li>- bloczki betonowe gr. 24cm</li></ul>   |
| MZ4 | ŚCIANA ZEWN. OCIEPLONA 40CM      | <ul style="list-style-type: none"><li>- deskowanie na ruszcie.Ruszt mocowany do ściany z pustaków ceramicznych co 40-60cm. Między rusztem: styropian gr 12cm + wiatroizolacja. Między warstwą styropianu i warstwą desek pozostawić szczelinę 2cm dla cyrkulacji powietrza. Deski elewacyjne zaimpregnować odpowiednim środkiem bezbarwnym</li><li>- ocieplenie styropian EPS 80 12cm</li><li>- pustaki ceramiczne gr. 24 cm</li><li>- tynk cem.- wap. kl. III (1cm)</li></ul> |

PLAN PARTERU

DOM MIASTECZKOWY C242 "Dzisiejszy"

OBIEKT

ADRES BUDOWY

AUTOR PROJ. OPRACOWAL

PROJEKTANT ADAPTACJI

SKALA

ARCH.

JEDYNO RODZINNY DOM WIELKOSTOJĄCY

mgr inż. arch. SŁAW BIRYŁO

mgr inż. ARCH. SŁAW BIRYŁO

PODPIS / DATA

BIRYŁO ARCHITEKCI

Szczecin, ul. Lenartowicza 3-4/2, tel/fax: 91 4281823, www.birylo.pl

A4