


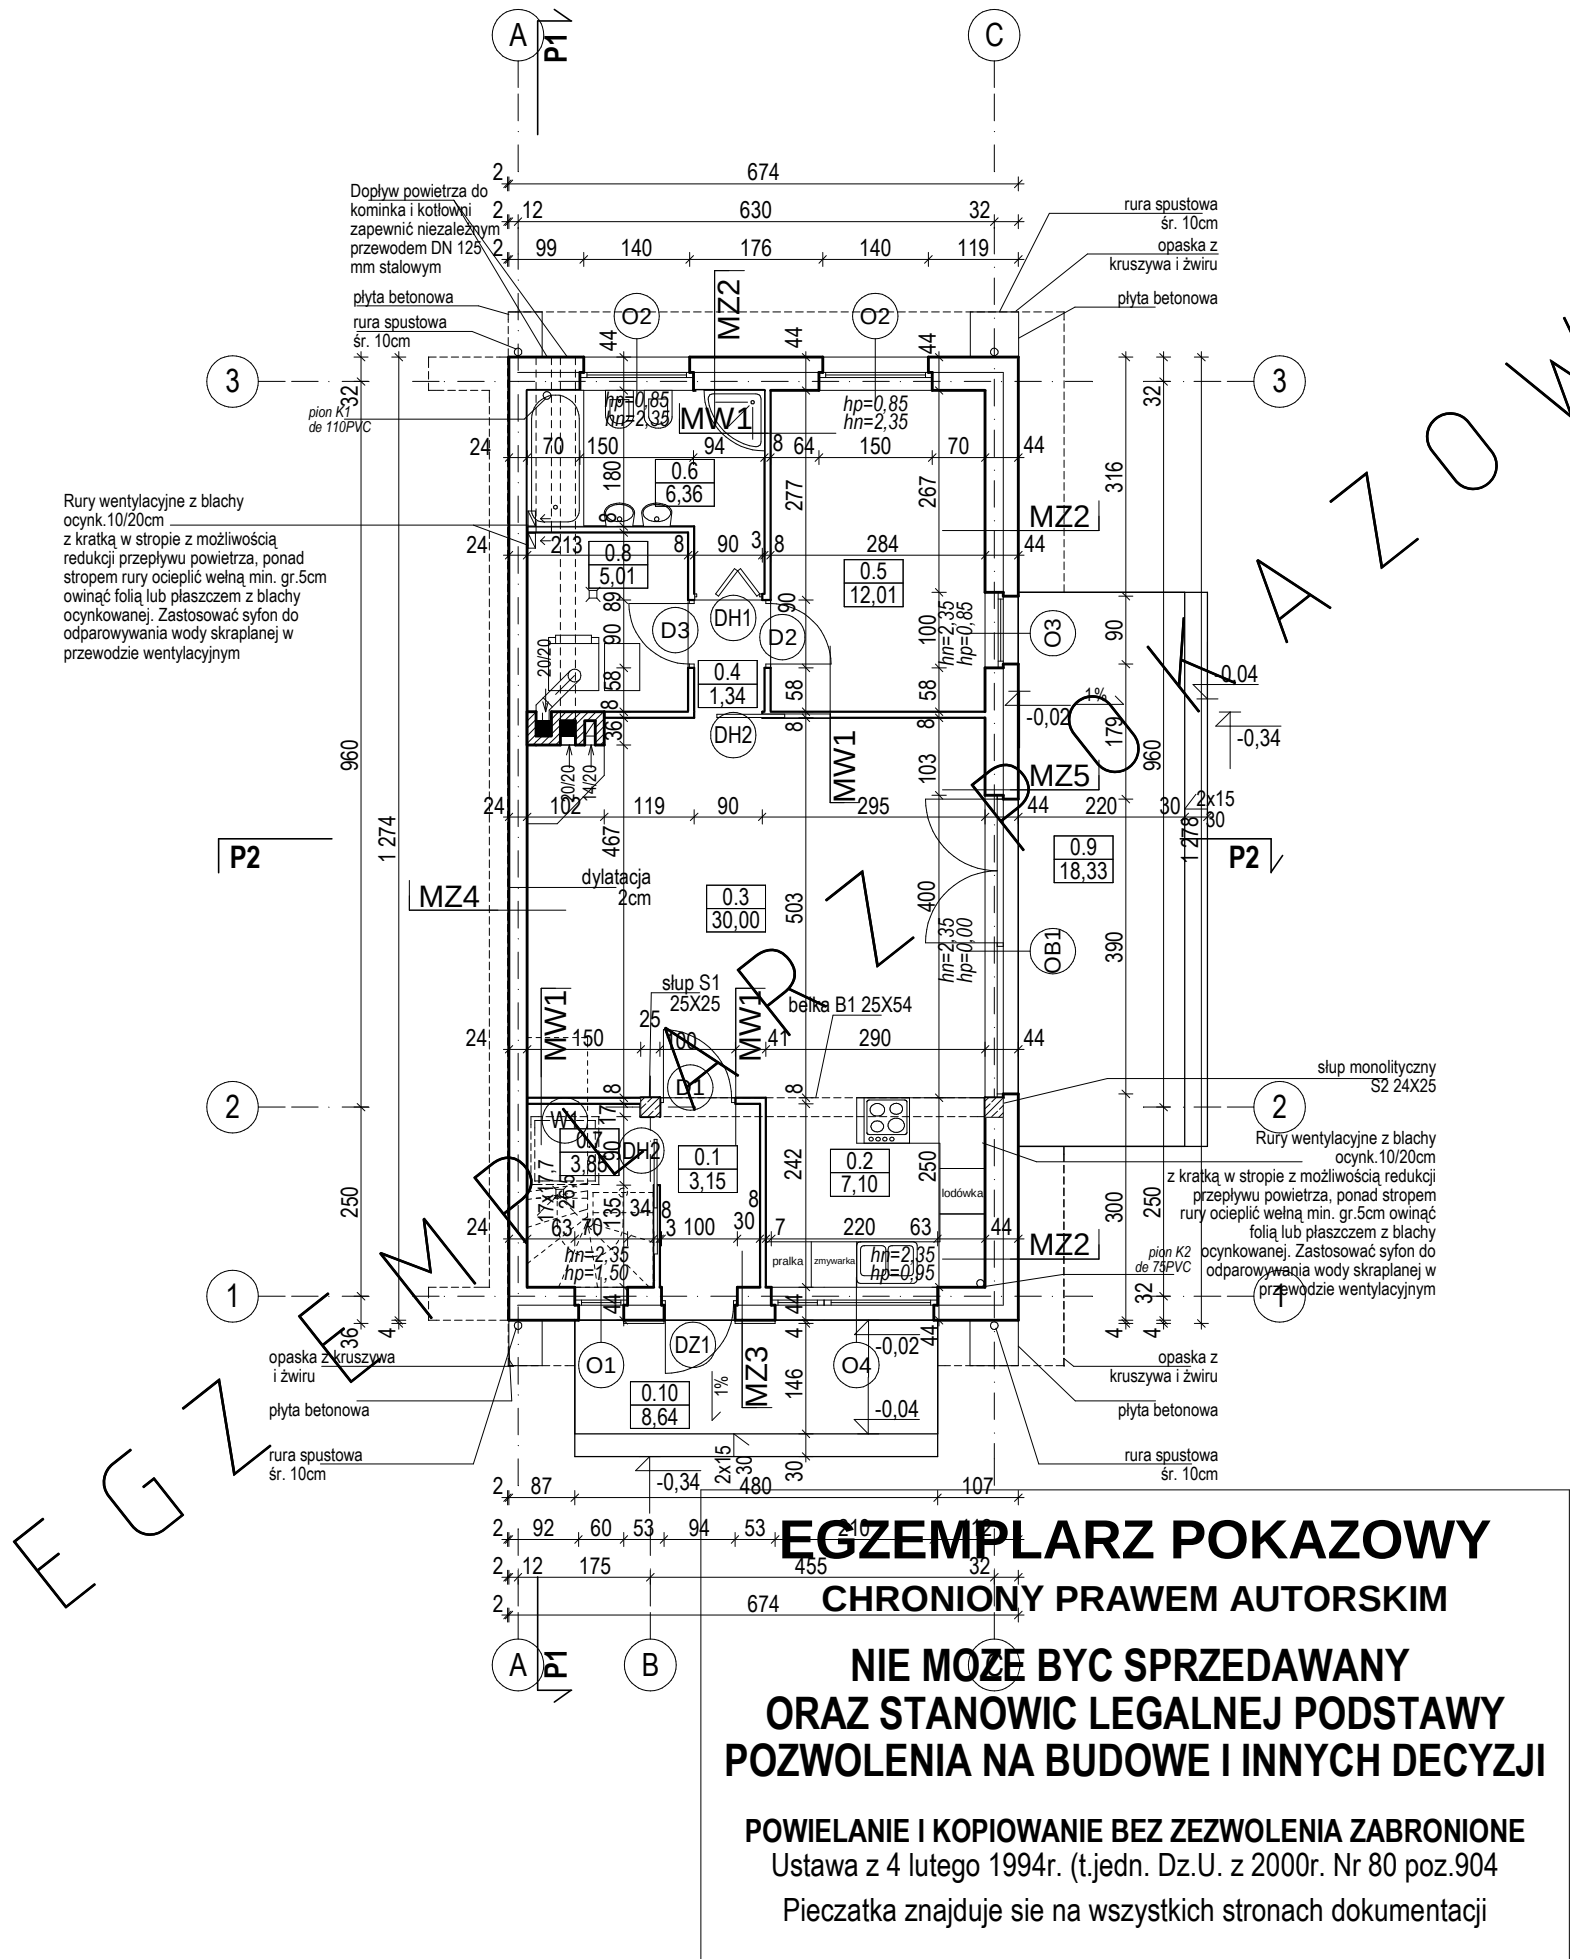

BILANS POWIERZCHNI				
w świetle wykonanych ścian według przepisów zawartych w rozporządzeniu Ministra Transportu, Budownictwa i Gospodarki Morskiej z dnia 25 kwietnia 2012 r. w sprawie szczegółowego zakresu i formy projektu budowlanego (Dz. U. z dnia 27 kwietnia 2012 r. poz. 462) i wg normy ISO PN 9836:1997				
NR POM.	NAZWA POMIESZCZENIA	RODZAJ POSADZKI	POW. NETTO	POW. UŻYT-KOWA
0.1	Przedśionek	terakota	3,15	3,15
0.2	Kuchnia	terakota	7,10	7,10
0.3	Pokój dzienny	terakota	30,00	30,00
0.4	Korytarz	terakota	1,34	1,34
0.5	Pokój	parkiet	12,01	12,01
0.6	Łazienka	terakota	6,36	6,36
0.7	Garderoba	terakota	3,85	3,85
RAZEM POWIERZCHNIE PARTERU bez kotłowni (m2)			63,81	63,81
0.8	Kotłownia	terakota	5,01	
POWIERZCHNIA NETTO			(m2)	68,82
POW. UŻYTKOWA DOMU			(m2)	63,81
POWIERZCHNIA CAŁKOWITA			(m2)	88,42
POWIERZCHNIA ZABUDOWY			(m2)	88,42
KUBATURA			(m3)	534,24
POWIERZCHNIA PODDASZA - przypadku adaptacji			67,32	45,09
0.9	Taras	gres		18,33
0.10	Taras	gres		8,64

ZESTAWIENIE I WYJAŚNIENIE OPISOWE
WSZYSTKICH SYMBOLI PRZEGRÓD -
ZNAJDUJE SIĘ NA RYSUNKU: A11

RZUT PARTERU		SKALA
DOM MUR. BR BCC346 "Elastyczny"		BRANŻA ARCH.
OBIEKT	JEDNOKOŚCIOWY DOM WOLNOSTOJĄCY	
ADRES BUDOWY		
AUTOR PROJ. OPRACOWAŁ:	mgr inż. arch. PRZEMISŁAW BIRYŁO upr. 100010/2002	
PROJEKTANT ADAPTACJI	mgr inż. arch. MAŁGORZATA BIRYŁO	PODPIS / DATA
BIRYŁO ARCHITEKCI		A4
ul. Lenartowicza 3-4/1, tel/fax: 91 4281823, www.birylo.pl		