


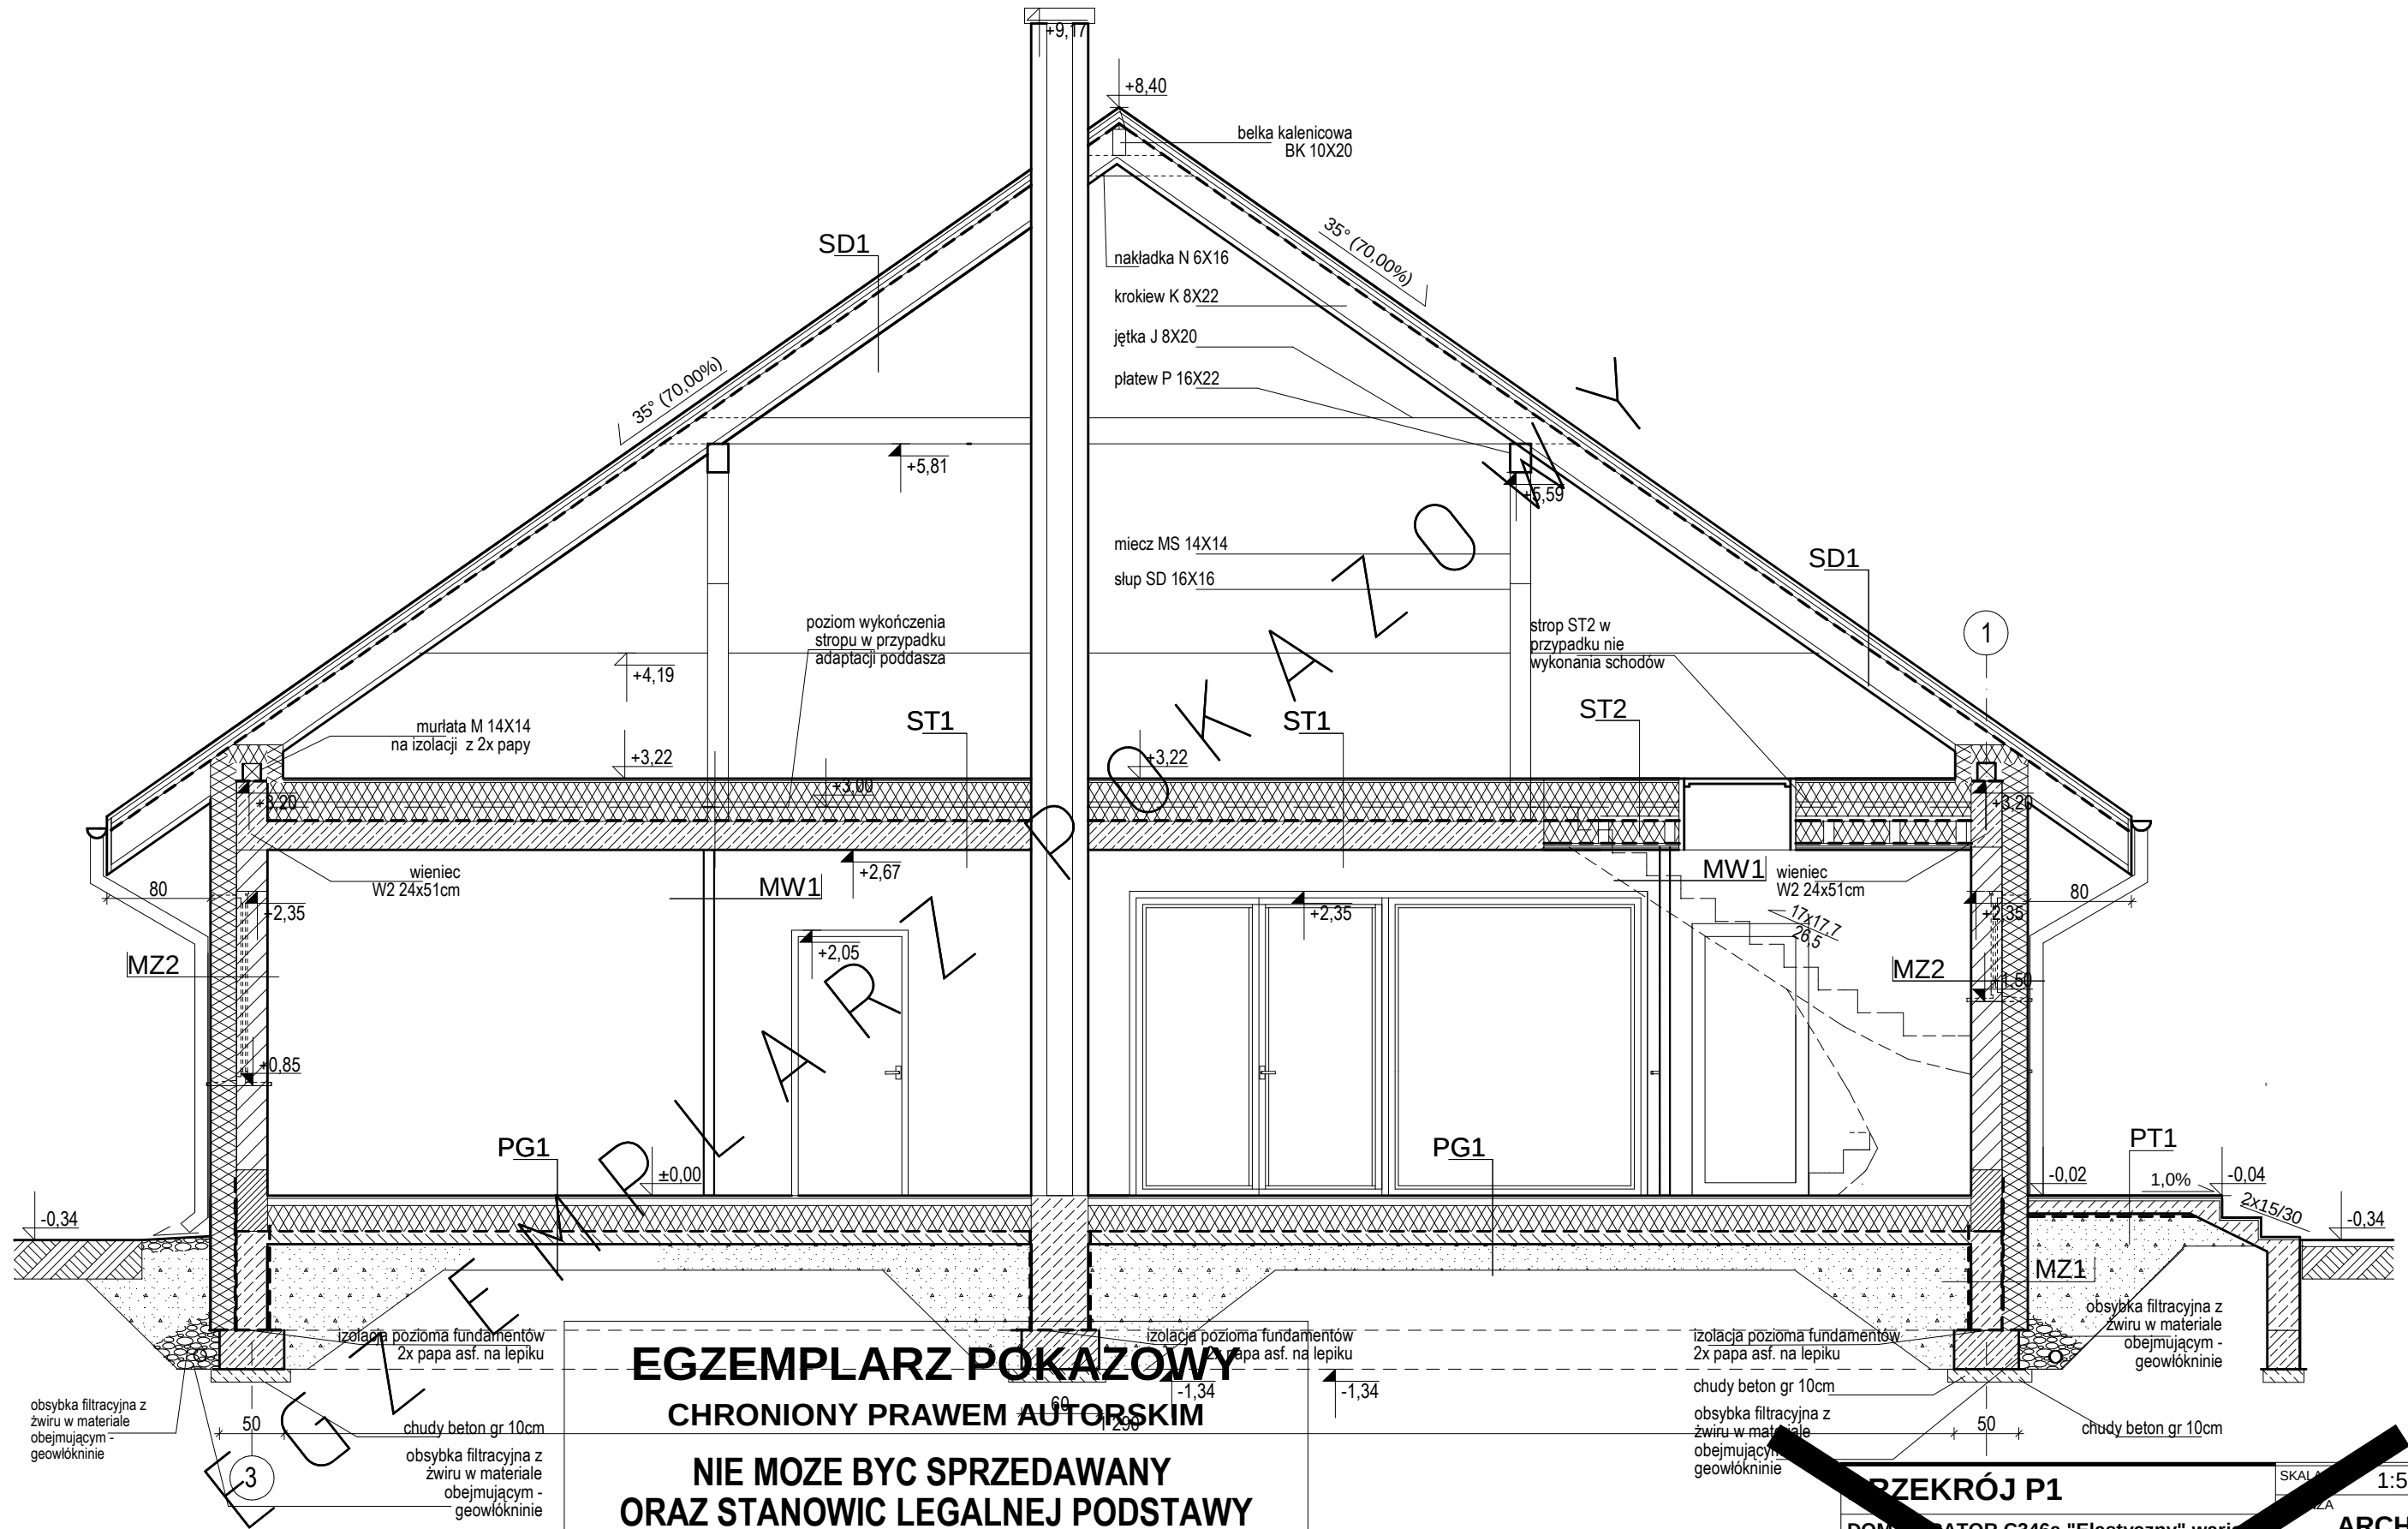

EGZEMPLARZ POKAZOWY
CHRONIONY PRAWEM AUTORSKIM

**NIE MOŻE BYĆ SPRZEDAWANY
ORAZ STANOWIĆ LEGALNEJ PODSTAWY
POZWOLENIA NA BUDOWĘ I INNYCH DECYZJI**

POWIELANIE I KOPIOWANIE BEZ ZEZWOLENIA ZABRONIONE
Ustawa z 4 lutego 1994r. (t.jedn. Dz.U. z 2000r. Nr 80 poz.904)

Pieczętka znajduje się na wszystkich stronach dokumentacji

ZESTAWIENIE I WYJAŚNIENIE OPISOWE
WSZYSTKICH SYMBOLI PRZEGRÓD -
ZNAJDUJE SIĘ NA RYSUNKU: A11

PRZEKRÓJ P1		SKALA	1:50
DOM KAMINIAK C346a "Elastyczny" wariant		ARCH.	
OBIEKT	JEDYNO RODZINNY DOM WŁASNOŚCI		
ADRES BUDOWY			
AUTOR PROJ. OPRACOWAŁ:	mgr inż. architekt MIECISŁAW BIRYŁO, mgr inż. architekt MACIEJ BIRYŁO		8/ZPOIA/2002
PROJEKTANT ADAPTACJI			PODPIS / DATA
BIRYŁO ARCHITEKCI		A8	
Szczecin, ul. Lenartowicza 3-4/1, tel/fax: 91 4281823, www.birylo.pl			