


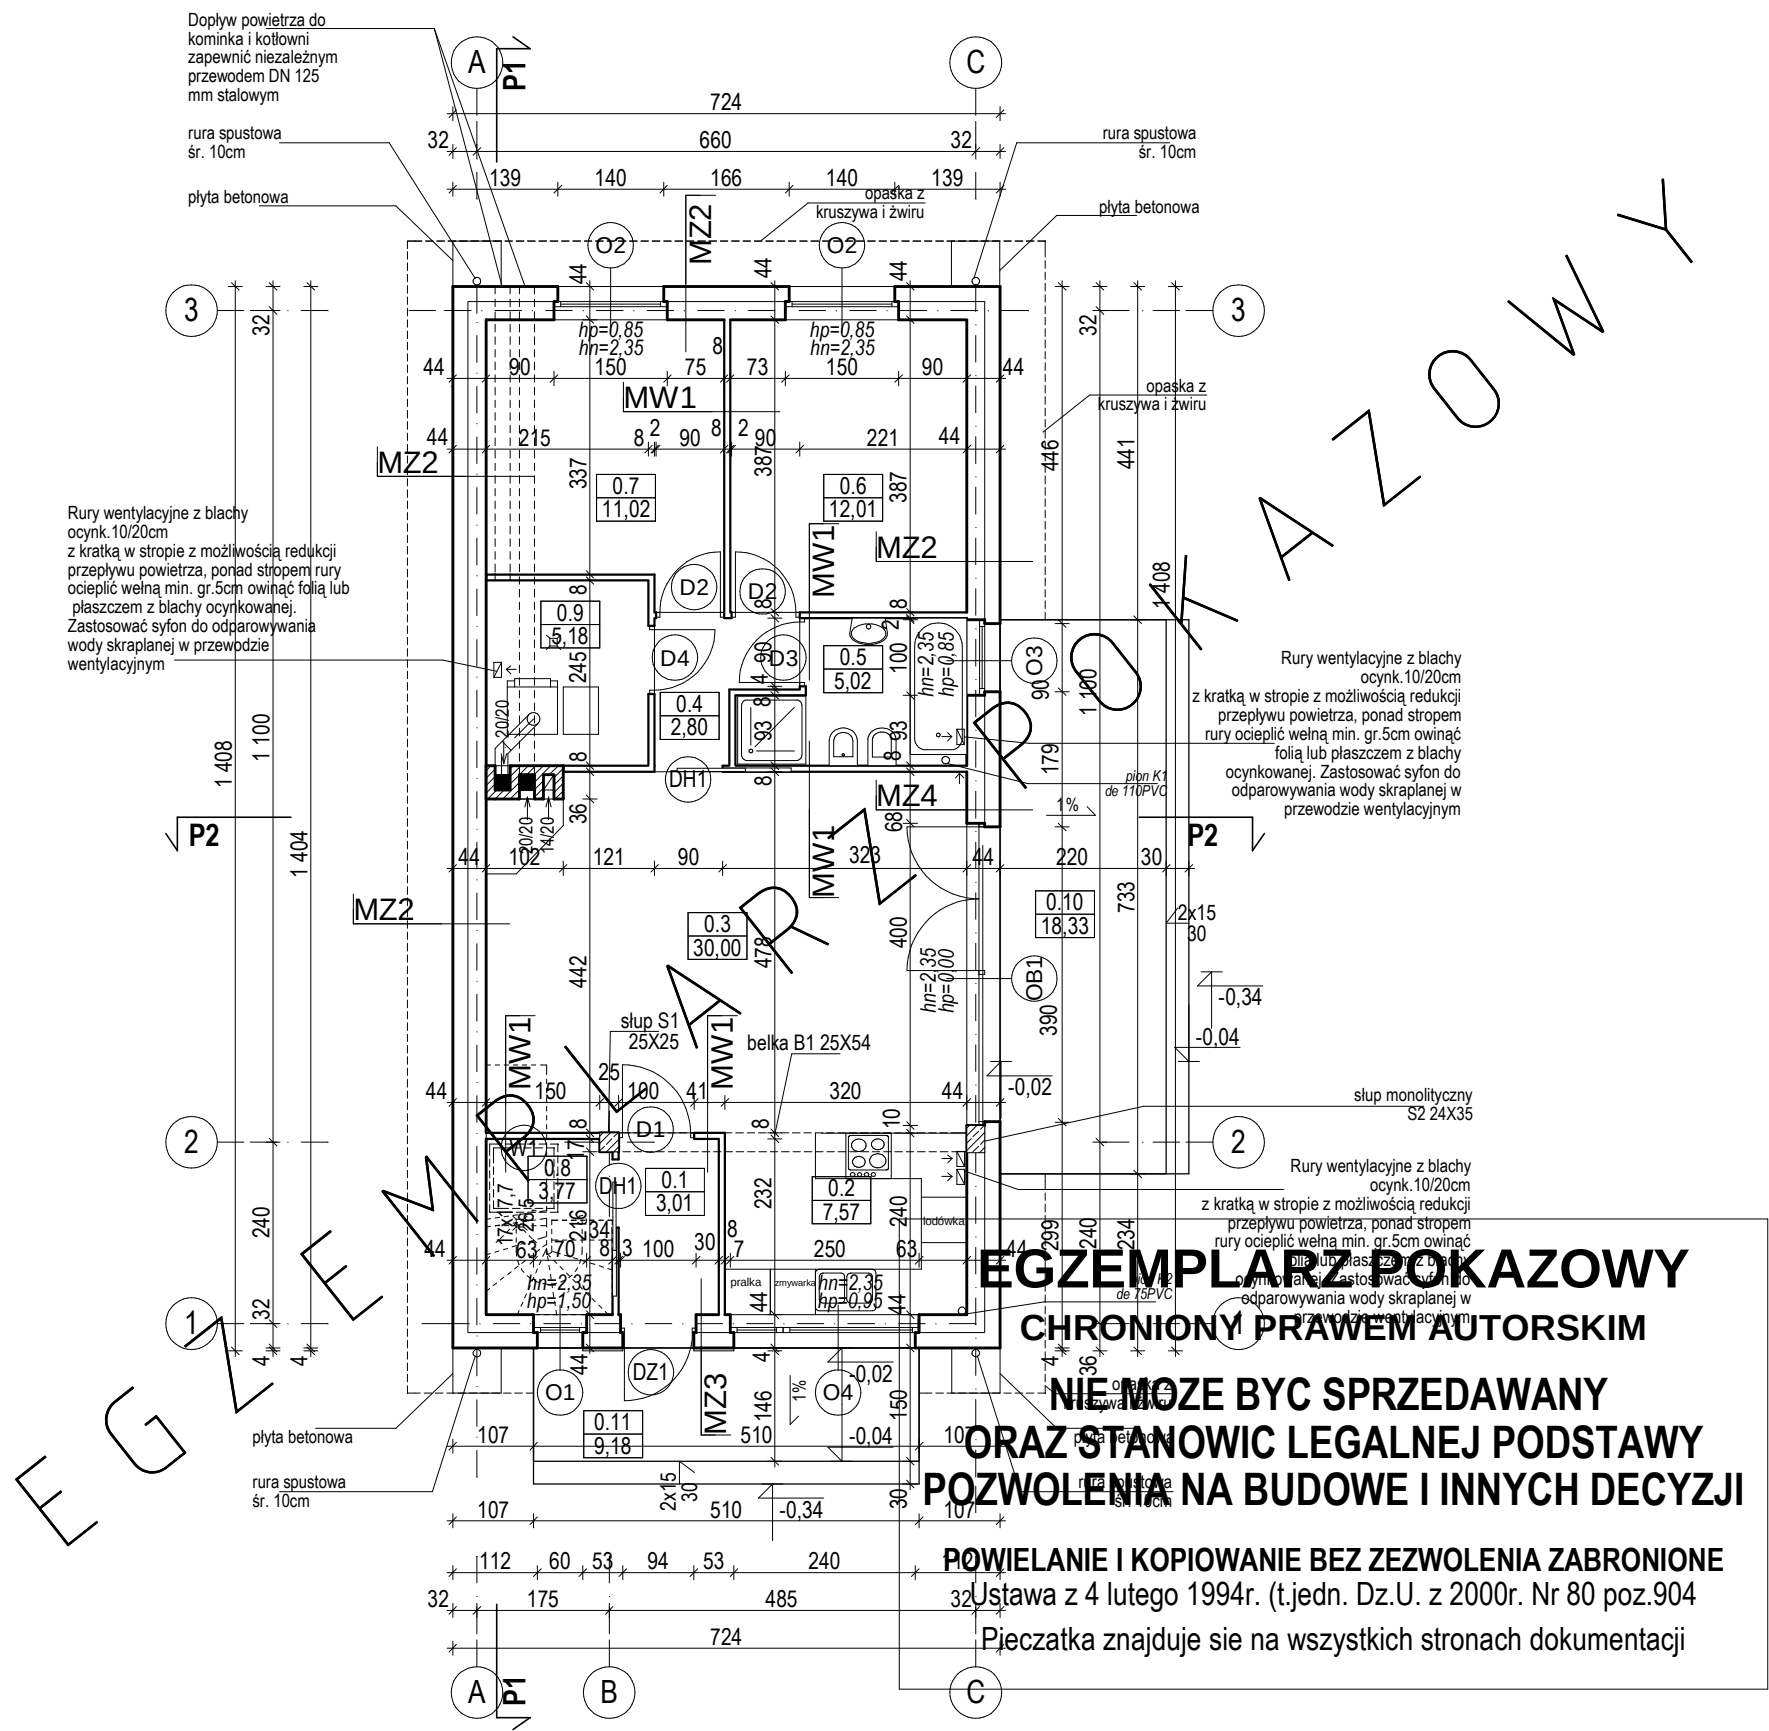

BILANS POWIERZCHNI				
w świetle wykończonych ścian według przepisów zawartych w rozporządzeniu Ministra Transportu, Budownictwa i Gospodarki Morskiej z dnia 25 kwietnia 2012 r. w sprawie szczegółowego zakresu i formy projektu budowlanego (Dz. U. z dnia 27 kwietnia 2012 r. poz. 462) i wg normy ISO PN 9836:1997				
NR POM.	NAZWA POMIESZCZENIA	RODZAJ POSADZKI	POW. NETTO	POW. UŻYTKOWA
0.1	Przedsiónek	terakota	3,01	3,01
0.2	Kuchnia	terakota	7,57	7,57
0.3	Pokój dzienny	terakota	30,00	30,00
0.4	Korytarz	terakota	2,80	2,80
0.5	Łazienka	terakota	5,02	5,02
0.6	Pokój	parkiet	12,01	12,01
0.7	Pokój	parkiet	11,02	11,02
0.8	Garderoba	terakota	3,77	3,77
RAZEM POWIERZCHNIE PARTERU bez kotłowni (m2)			75,20	75,20
0.9	Kotłownia	terakota	5,18	5,18
POWIERZCHNIA NETTO		(m2)	80,38	
POW. UŻYTKOWA DOMU		(m2)	75,20	
POWIERZCHNIA CAŁKOWITA		(m2)	101,65	
POWIERZCHNIA ZABUDOWY		(m2)	101,65	
KUBATURA		(m3)	634,30	
POWIERZCHNIA PODDASZA - przypadku adaptacji			79,11	55,49
0.10	Taras	gres	18,33	
0.11	Taras	gres	9,18	

ZESTAWIENIE I WYJAŚNIENIE OPISOWE
WSZYSTKICH SYMBOLI PRZEGRÓD -
ZNAJDUJE SIĘ NA RYSUNKU: A11

EGZEMPLARZ POKAZOWY
CHRONIONY PRAWEM AUTORSKIM
NIE MOŻE BYĆ SPRZEDAWANY
ORAZ STANOWIĆ LEGALNEJ PODSTAWY
POZWOLENIA NA BUDOWĘ I INNYCH DECYZJI
POWIELANIE I KOPIOWANIE BEZ ZEZWOLENIA ZABRONIONE
Ustawa z 4 lutego 1994r. (t.jedn. Dz.U. z 2000r. Nr 80 poz.904
Pieczęć znajduje się na wszystkich stronach dokumentacji

PLAN PARTERU		SKALA	1:100
DOM INWESTOR C346a "Elastyczny" wariant		ARCH.	
OBIEKT			
ADRES BUDOWY			
AUTOR PROJ. OPRACOWAŁ: mgr inż. arch. JEMYSŁAW BIRYŁO 8/ZPOIA/2002			
PROJEKTANT ADAPTACJI: mgr inż. arch. MACIEJ BIRYŁO			
BIRYŁO ARCHITEKCI			PODPIS / DATA
Szczecin, ul. Lenartowicza 3-4/1, tel/fax: 91 4281823, www.birylo.pl			A4