


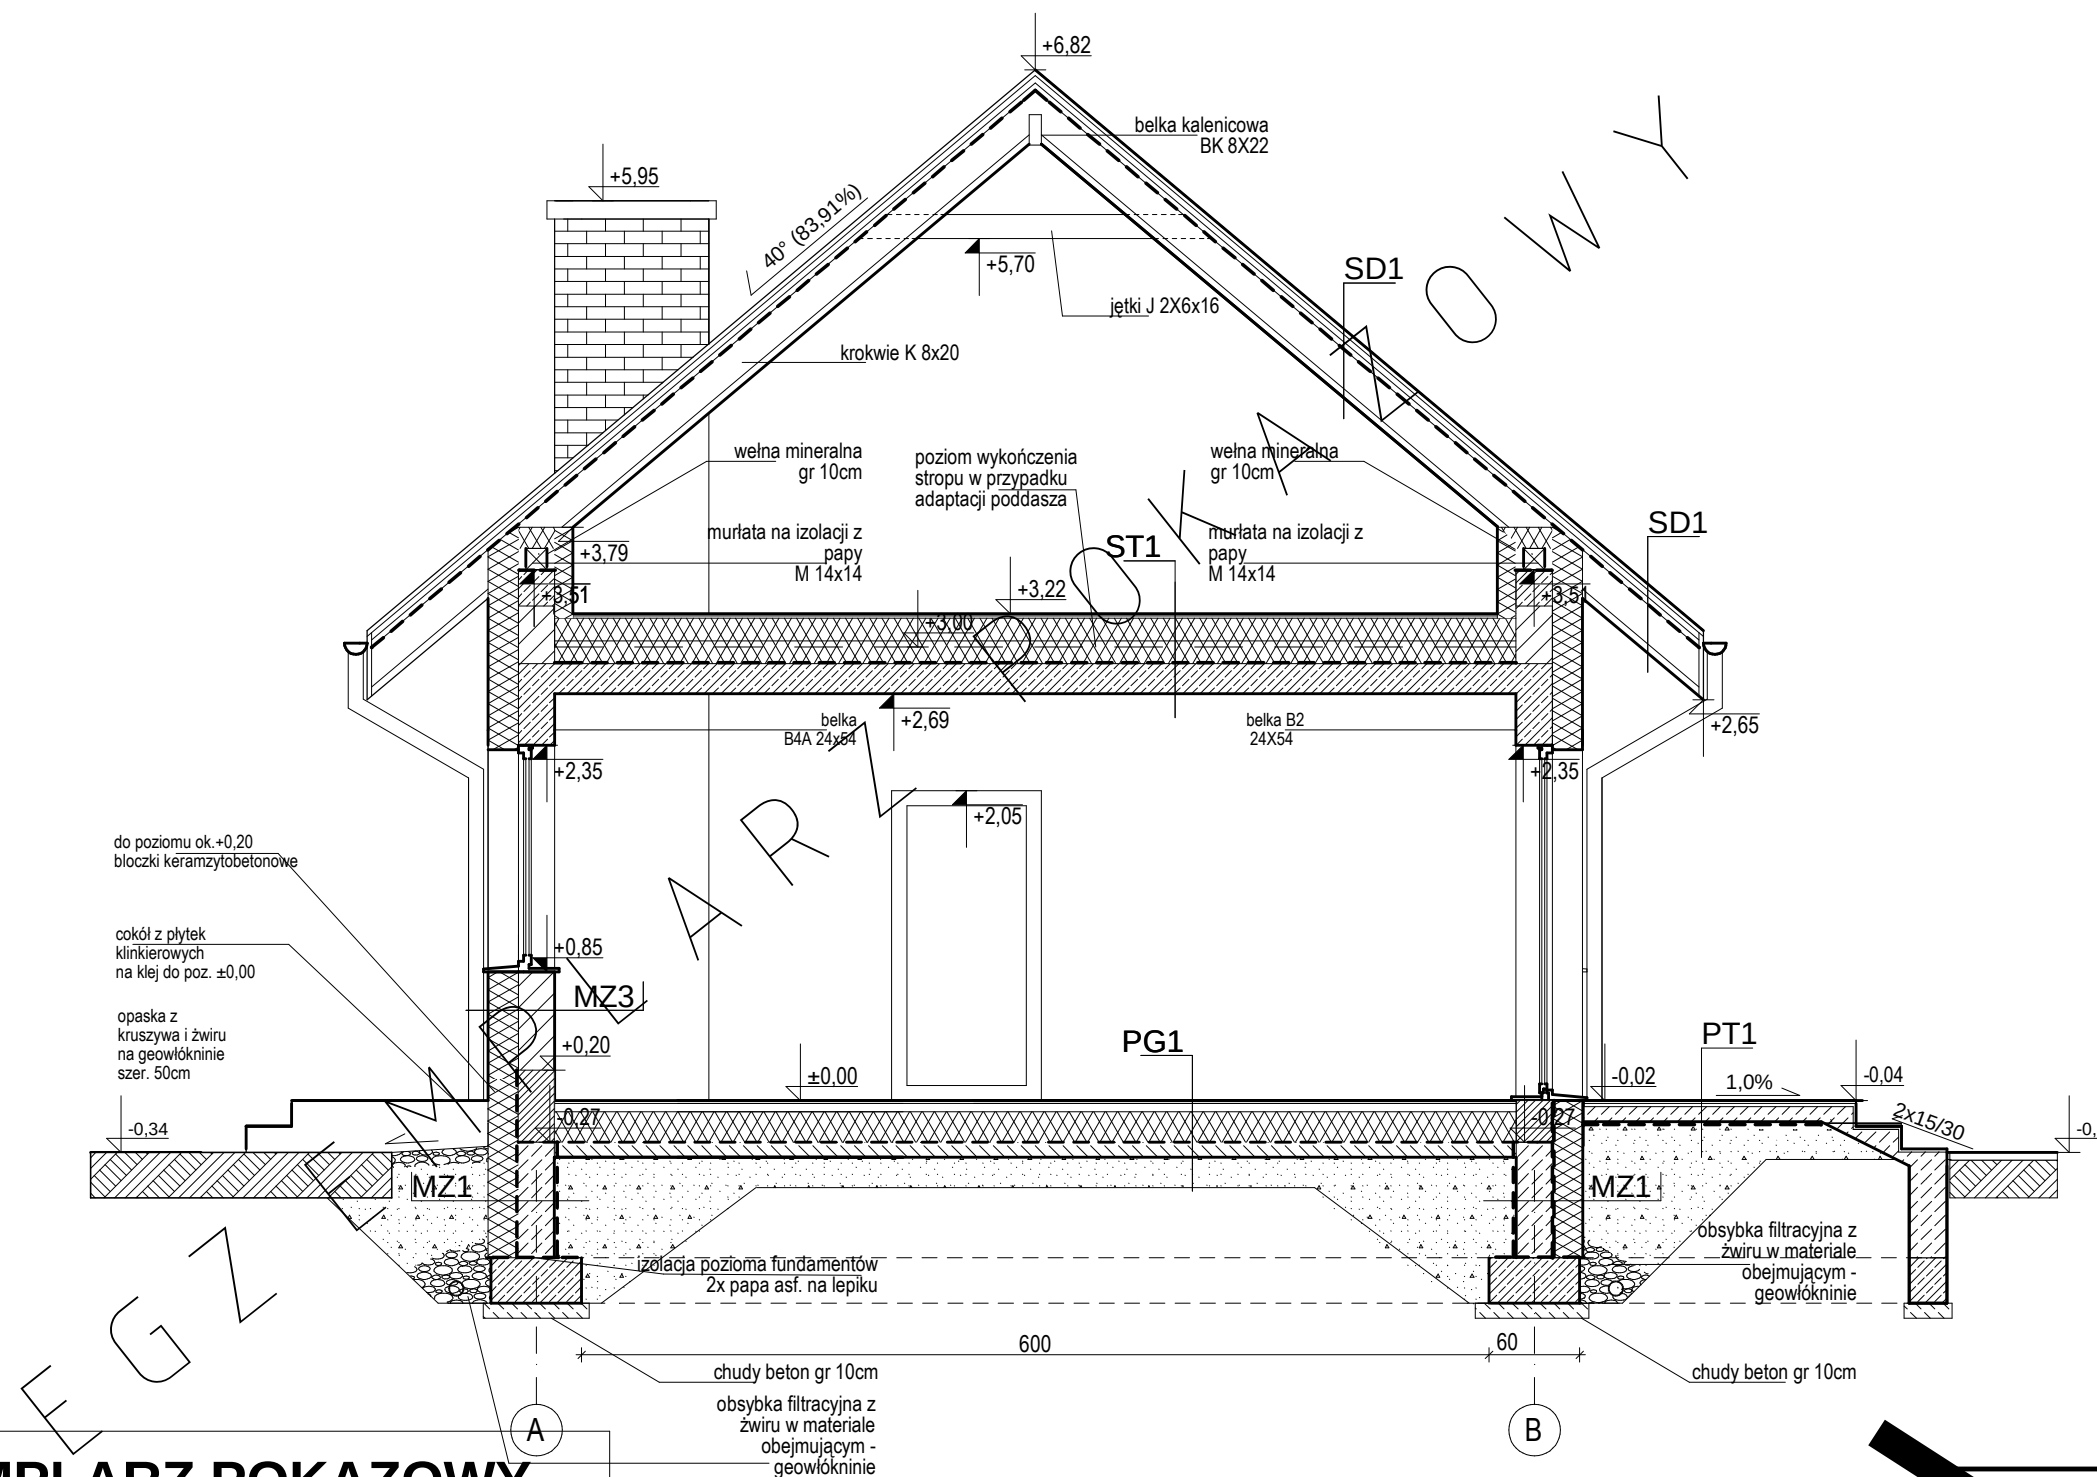

PRZEKRÓJ P2		SKALA 1:50
DOM MODERNIZACJI C346b "Elastyczny" wariant 1		ARCH.
OBIEKT	JEDNODZIENNY DOM WOLNOSTOJĄCY	
ADRES BUDOWY		
AUTOR PROJ. OPRACOWAŁ:	mgr inż. arch. PRZYSŁAW BIRYŁO (upr. 120001/ZPOIA/2002)	
PROJEKTANT ADAPTACJI	mgr inż. arch. PRZYSŁAW BIRYŁO	
	PODPIS / DATA	
BIRYŁO ARCHITEKCI		A9
Szczecin, ul. Lenartowicza 3-4/1, tel/fax: 91 4281823, www.birylo.pl		