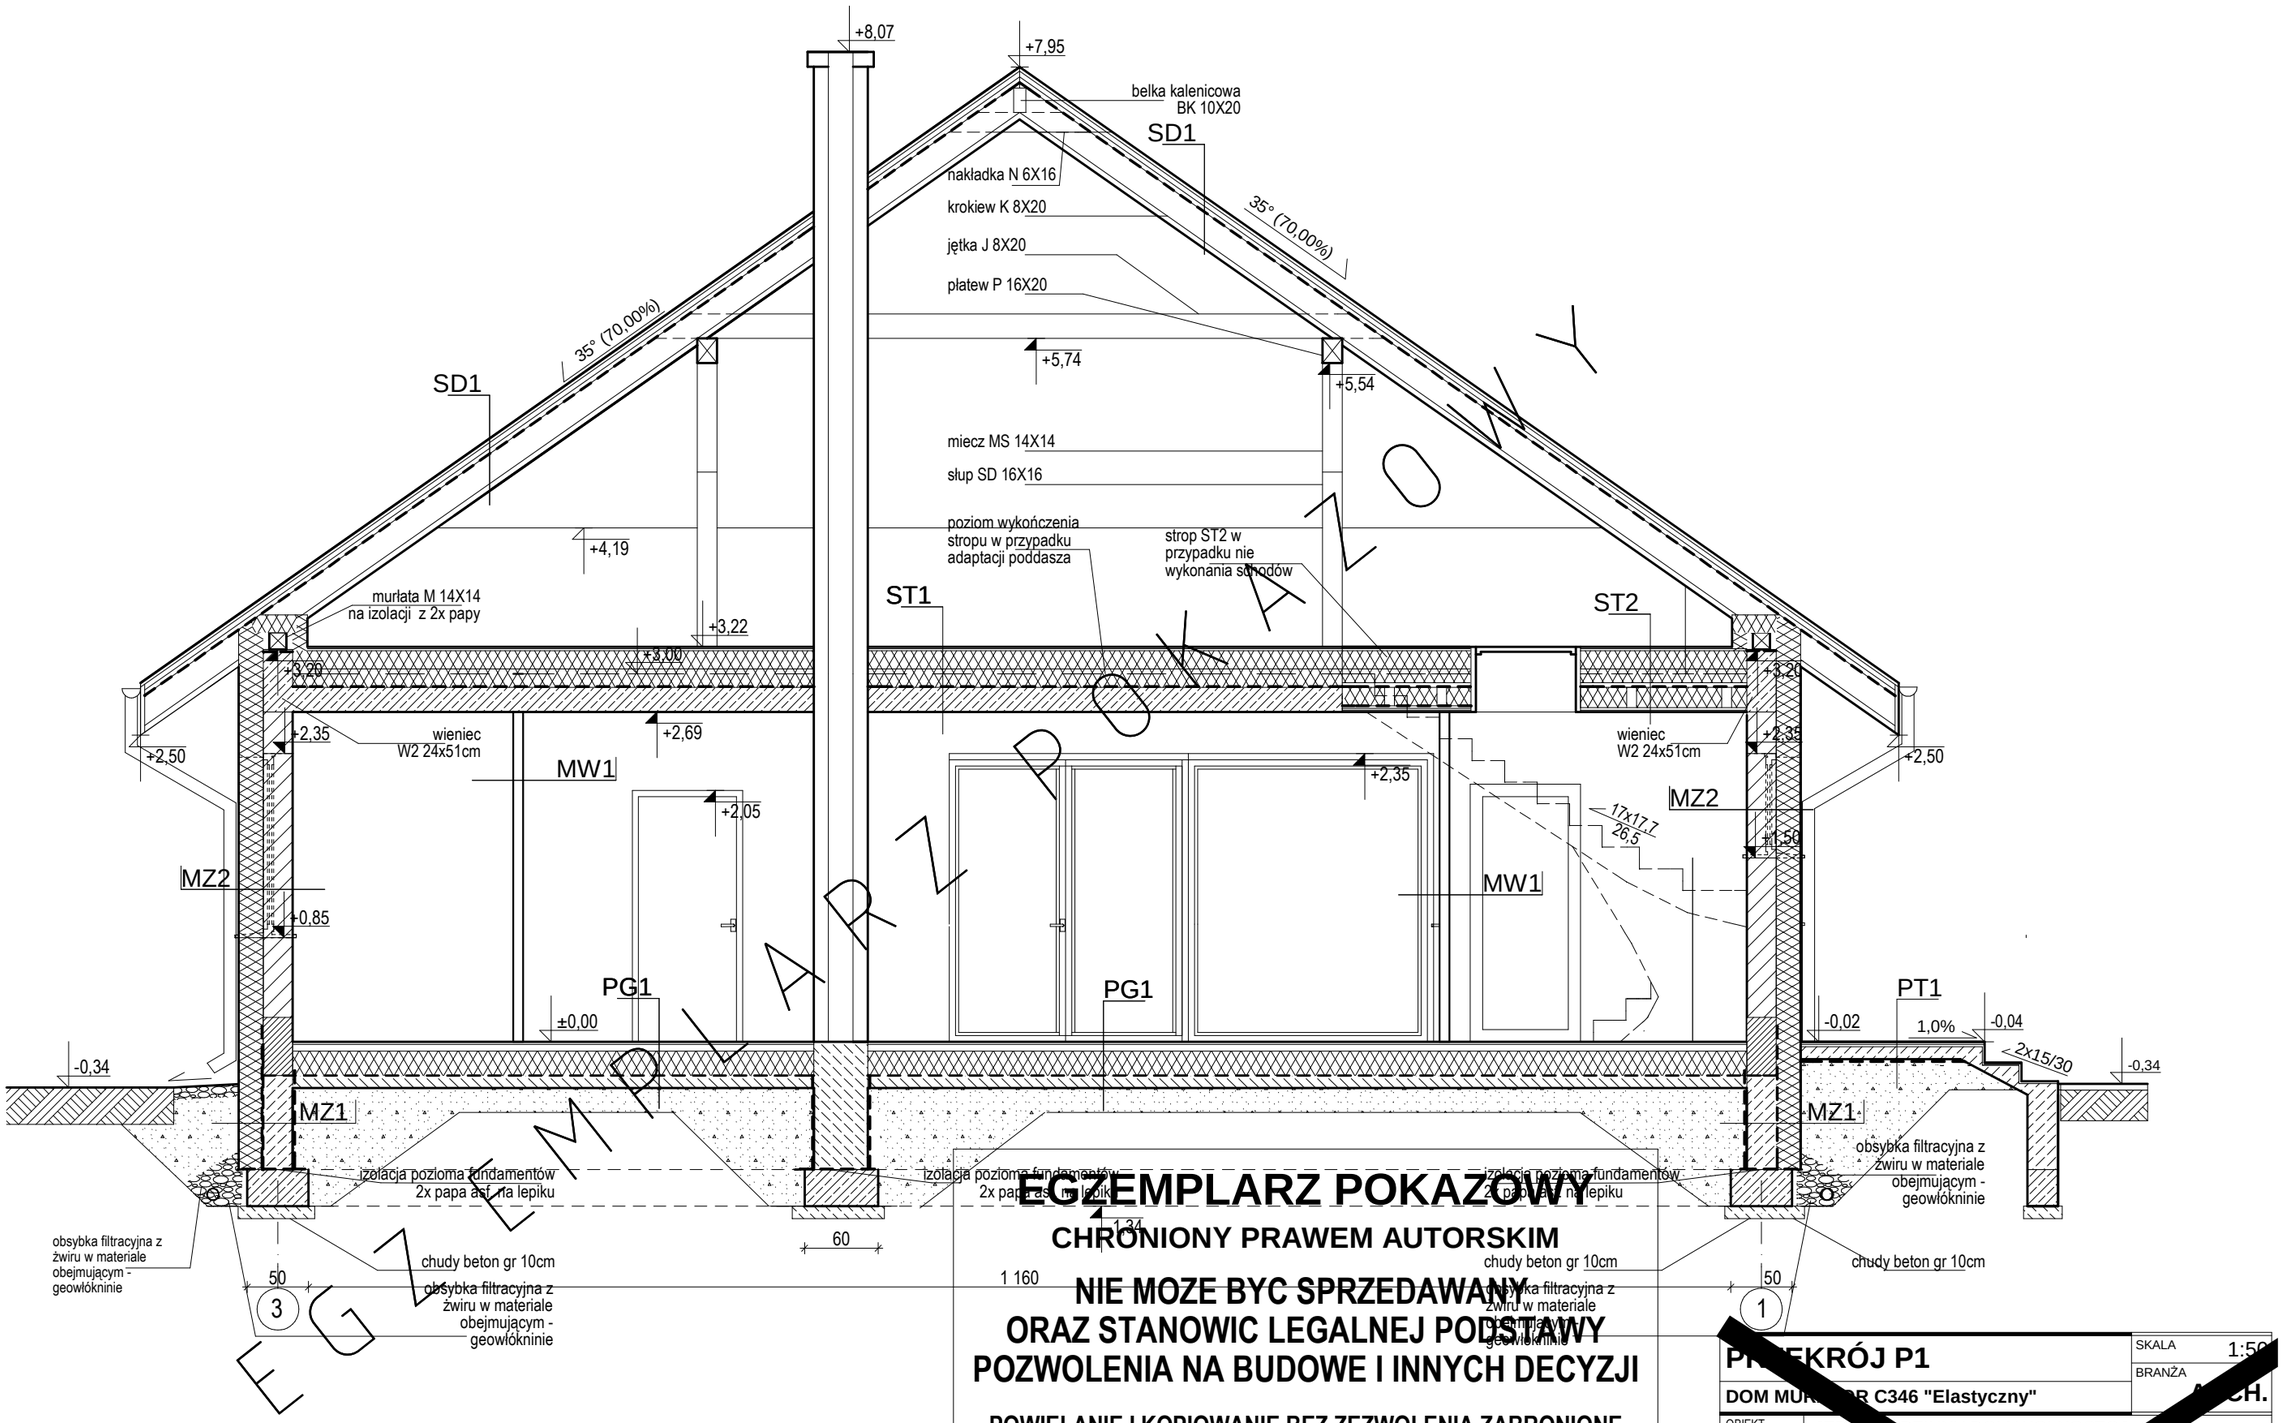


EGZEMPLARZ POKAZOWY
EGZEMPLARZ POKAZOWY
CHRONIONY PRAWEM AUTORSKIM
NIE MOZE BYC SPRZEDAWANY
ORAZ STANOWIC LEGALNEJ PODSTAWY
POZWOLENIA NA BUDOWE I INNYCH DECYZJI
POWIELANIE I KOPIOWANIE BEZ ZEZWOLENIA ZABRONIONE
Ustawa z 4 lutego 1994r. (t.jedn. Dz.U. z 2000r. Nr 80 poz.904
Pieczatka znajduje sie na wszystkich stronach dokumentacji

ZESTAWIENIE I WYJAŚNIENIE OPISOWE
WSZYSTKICH SYMBOLI PRZEGRÓD -
ZNAJDUJE SIĘ NA RYSUNKU: A11

PRZEKRÓJ P1

SKALA 1:50

DOM MUR... C346 "Elastyczny"

BRANŻA ...CH.

OBIEKT	JEDNO...DZINNY DOM WOLNOSTOJA...
ADRES BUDOWY	
AUTOR PROJ. OPRACOWAŁ:	mgr inż. arch. PRZEMYSŁAW...EO upr...POIA/2002 mgr inż. arch. MACIEJ B...
PROJEKTANT ADAPTACJI	PODPIS / DATA

BIRYŁ... ...HITEKCI
Sz...ul.Lenartowicza 3-4/1,tel/fax:91 4281823,www.birylo.pl

A8