


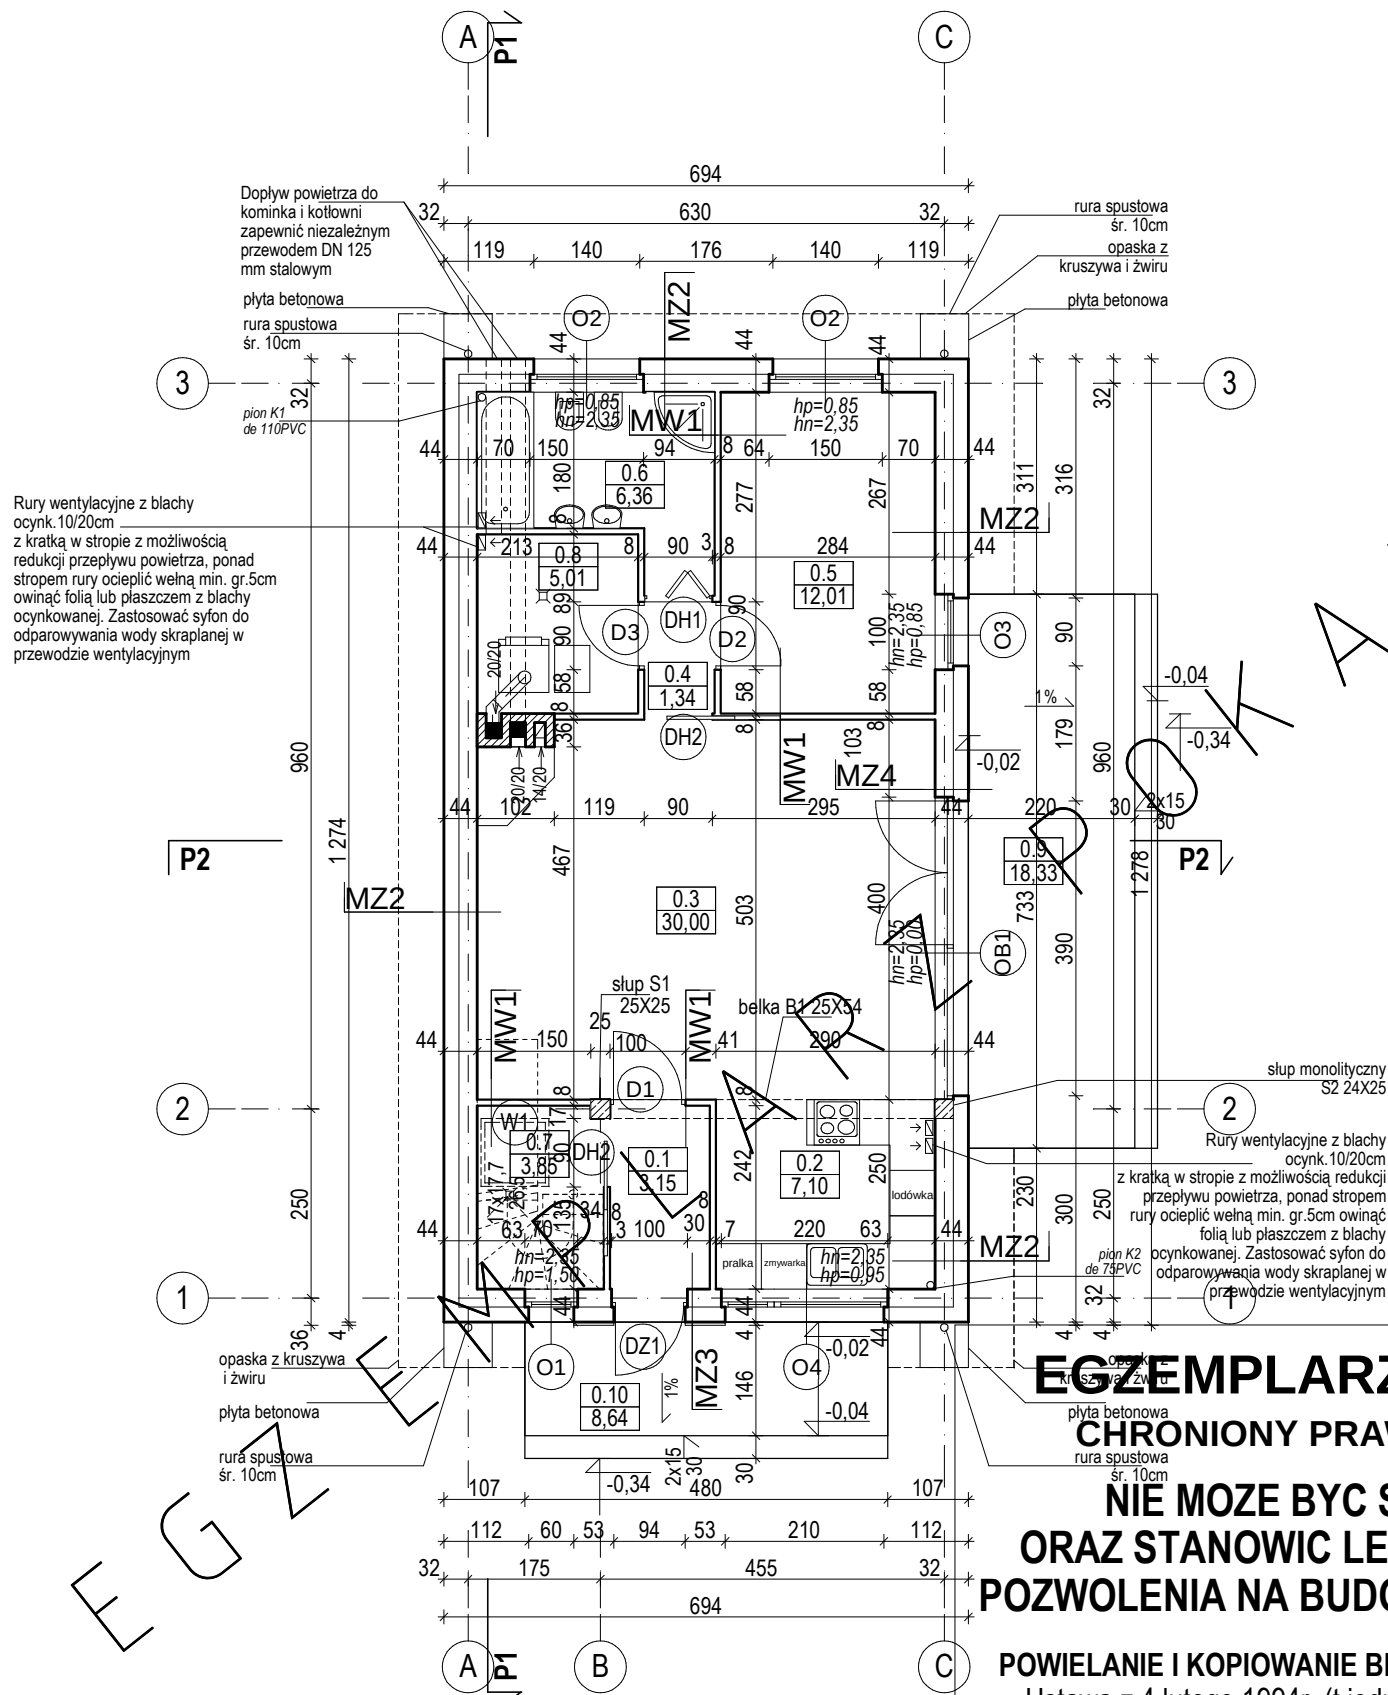

EGZEMPLARZ POKAZOWY
CHRONIONY PRAWEM AUTORSKIM
NIE MOZE BYC SPRZEDAWANY
ORAZ STANOWIC LEGALNEJ PODSTAWY
POZWOLENIA NA BUDOWE I INNYCH DECYZJI

POWIELANIE I KOPIOWANIE BEZ ZEZWOLENIA ZABRONIONE
Ustawa z 4 lutego 1994r. (t.jedn. Dz.U. z 2000r. Nr 80 poz.904
Pieczęć znajduje się na wszystkich stronach dokumentacji

BILANS POWIERZCHNI				
w świetle wykonanych ścian według przepisów zawartych w rozporządzeniu Ministra Transportu, Budownictwa i Gospodarki Morskiej z dnia 25 kwietnia 2012 r. w sprawie szczegółowego zakresu i formy projektu budowlanego (Dz. U. z dnia 27 kwietnia 2012 r. poz. 462) i wg normy ISO PN 9836:1997				
NR POM.	NAZWA POMIESZCZENIA	RODZAJ POSADZKI	POW. NETTO	POW. UŻYT-KOWA
0.1	Przedśionek	terakota	3,15	3,15
0.2	Kuchnia	terakota	7,10	7,10
0.3	Pokój dzienny	terakota	30,00	30,00
0.4	Korytarz	terakota	1,34	1,34
0.5	Pokój	parkiet	12,01	12,01
0.6	Łazienka	terakota	6,36	6,36
0.7	Garderoba	terakota	3,85	3,85
RAZEM POWIERZCHNIE PARTERU bez kotłowni (m2)			63,81	63,81
0.8	Kotłownia	terakota	5,01	
POWIERZCHNIA NETTO			(m2)	68,82
POW. UŻYTKOWA DOMU			(m2)	63,81
POWIERZCHNIA CAŁKOWITA			(m2)	88,42
POWIERZCHNIA ZABUDOWY			(m2)	88,42
KUBATURA			(m3)	534,24
POWIERZCHNIA PODDASZA - przypadku adaptacji			67,32	45,09
0.9	Taras	gres		18,33
0.10	Taras	gres		8,64

ZESTAWIENIE I WYJAŚNIENIE OPISOWE
WSZYSTKICH SYMBOLI PRZEGRÓD -
ZNAJDUJE SIĘ NA RYSUNKU: A11

PLAN PARTERU		SKALA 1:100
DOM INWENTARZ C346 "Elastyczny"		BRANŻOWY ARCH.
OBIEKT JEDYNOGODZINNY DOM WOLNOCZASOWY		
ADRES BUDOWY		
AUTOR PROJ. mgr inż. arch. PRZEMISŁAW BIRYŁO 8/ZPOIA/2002		
OPRACOWAŁ: mgr inż. arch. PRZEMISŁAW BIRYŁO		
PROJEKTANT ADAPTACJI		PODPIS / DATA
BIRYŁO ARCHITEKCI		A4
Szczecin, ul. Lenartowicza 3-4/1, tel/fax: 91 4281823, www.birylo.pl		