


PRZEMIAN

EGZEMPLARZ POKAZOWY

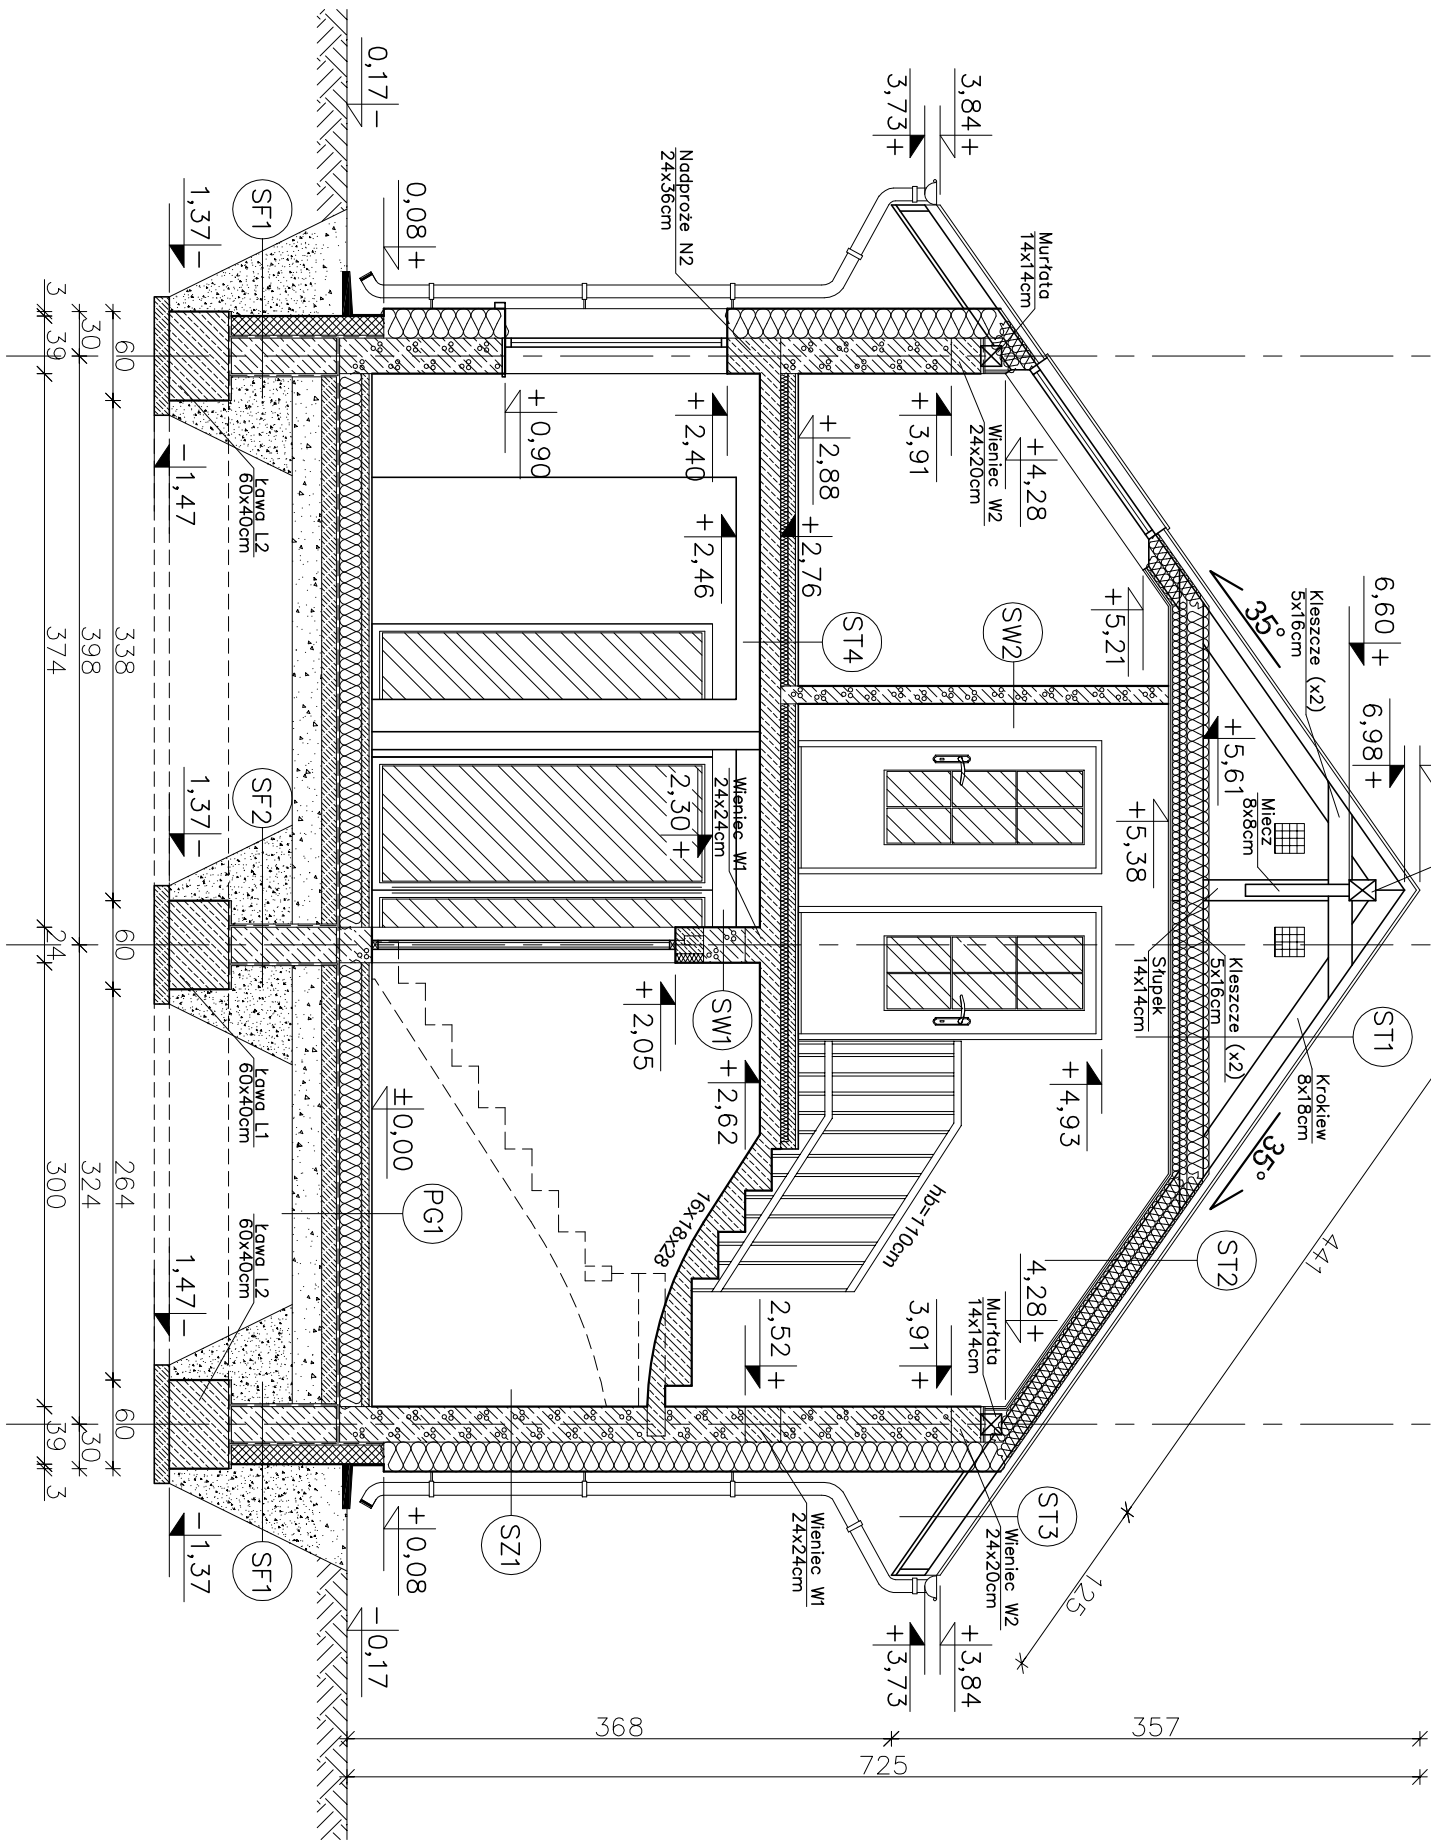

- (ST1) STROPODACH (strefa kalenicowa)
- BLACHA PANELOWA
 - LATY 6x4 cm
 - KONTROLATY 2,5x5 cm
 - FOLIA PAROPRZEPUSZCZALNA
 - KROKIEW 8x18cm
 - PUSTKA POWIETRZNA
 - KLESZCZE 5x16cm
 - WŁENA MINERALNA 10cm+15cm
 - PAROIZOLACJA – FOLIA PCV
 - RUSZT METALOWY
 - PLYTY GKF – 2 x 1,25 cm

- (ST2) STROPODACH
- BLACHA PANELOWA
 - LATY 6x4 cm
 - KONTROLATY 2,5x5 cm
 - FOLIA PAROPRZEPUSZCZALNA
 - KROKIEW 8x18cm
 - WŁENA MINERALNA 10cm+15cm
 - PAROIZOLACJA – FOLIA PCV
 - RUSZT METALOWY
 - PLYTY GKF – 2 x 1,25 cm

- (ST3) STROPODACH (okap)
- BLACHA PANELOWA
 - LATY 6x4 cm
 - KONTROLATY 2,5x5 cm
 - FOLIA PAROPRZEPUSZCZALNA
 - KROKIEW 8x18cm
 - PODBITKA Z DESEK – 2,5 cm

- (ST4) STROP NAD PARTEREM
- PANELE/TERAKOTA NA KLEJU 2cm
 - WYLEWKA CEMENTOWA 5cm
 - ZBRUJONA SIATKA Z PRĘTÓW
 - Ø 3mm CO 10cm
 - FOLIA PCV
 - STYROPOLAN PS-E FS20 5cm
 - PLYTA ŻELBETOWA 14cm
 - TYNK CEMENTOWO-WAPIENNY 1,5cm

- (SZ1) ŚCIANA ZEWNĘTRZNA
- TYNK CEMENTOWO-WAPIENNY 1,5cm
 - GAZOBEŁTON 24cm
 - STYROPOLAN PS-E FS15 20cm
 - TYNK CIENKOWARSTWOWY

- (SW1) ŚCIANA WEWNĘTRZNA NOŚNE
- TYNK CEMENTOWO-WAPIENNY 1,5cm
 - GAZOBEŁTON 24cm
 - TYNK CEMENTOWO-WAPIENNY 1,5cm

- (SW2) ŚCIANA WEWNĘTRZNA DZIAŁ.
- TYNK CEMENTOWO-WAPIENNY 1,5cm
 - GAZOBEŁTON 12cm
 - TYNK CEMENTOWO-WAPIENNY 1,5cm

- (SF1) ŚCIANA FUNDAMENTOWA
- „DYSPERBIT” MASA ASFALTOWO-KALCJUKOWA (3x) po obu stronach
 - BLODKI BETONOWE 24cm
 - STYROPOLAN 15cm
 - TYNK CIENKOWARSTWOWY
- (SF2) ŚCIANA FUNDAMENTOWA
- „DYSPERBIT” MASA ASFALTOWO-KALCJUKOWA (3x) po obu stronach
 - BLODKI BETONOWE 24cm
- (PG1) PODŁOGA NA GRUNCIE
- PANELE/TERAKOTA 2cm
 - WYLEWKA CEMENTOWA 5cm
 - ZBRUJONA SIATKA Z PRĘTÓW
 - Ø 4mm CO 10cm
 - FOLIA PCV
 - STYROPOLAN 15cm
 - 2 x PAPA NA LEPKU
 - WYLEWKA CEMENTOWA C12/15 10cm
 - PIASEK ZAGĘSZCZONY NA MOKRO (DO WYRÓWNIANIA POZIOMU) 20cm

EGZEMPLARZ POKAZOWY

NIE MOŻE BYĆ SPRZEDAWANY
ORAZ STANOWIĆ LEGALNEJ PODSTAWY
POZWOLENIA NA BUDOWĘ I INNYCH DECYZJI

Powielanie i kopiowanie bez zezwolenia zbrojone

(tekst jedn. Dz.U. z 2000r. Nr 80 poz. 904)

Pięczętka z najduje się na wszystkich stronach dokumentacji

41 PROJEKT

ul. Warszawska 49 lok. 55
25-631 Kielce
tel. 783 411 234
e-mail: aproyekt@aproyekt.com

Temat:	BUDOWA WYBUDOWY WOLNO STOLNIA C357
Lokalizacja:	
Inwestor:	
Bransza:	A R C H I T E K T U R A
Tytuł rys:	PRZEMIAN
Autor zmian:	inż. Arkadiusz Golasz
Klasyfikacja:	Klasyfikacja: 1:50
Opis:	mgr inż. Arkadiusz Golasz
Adaptacja:	Nr rys. A-8