


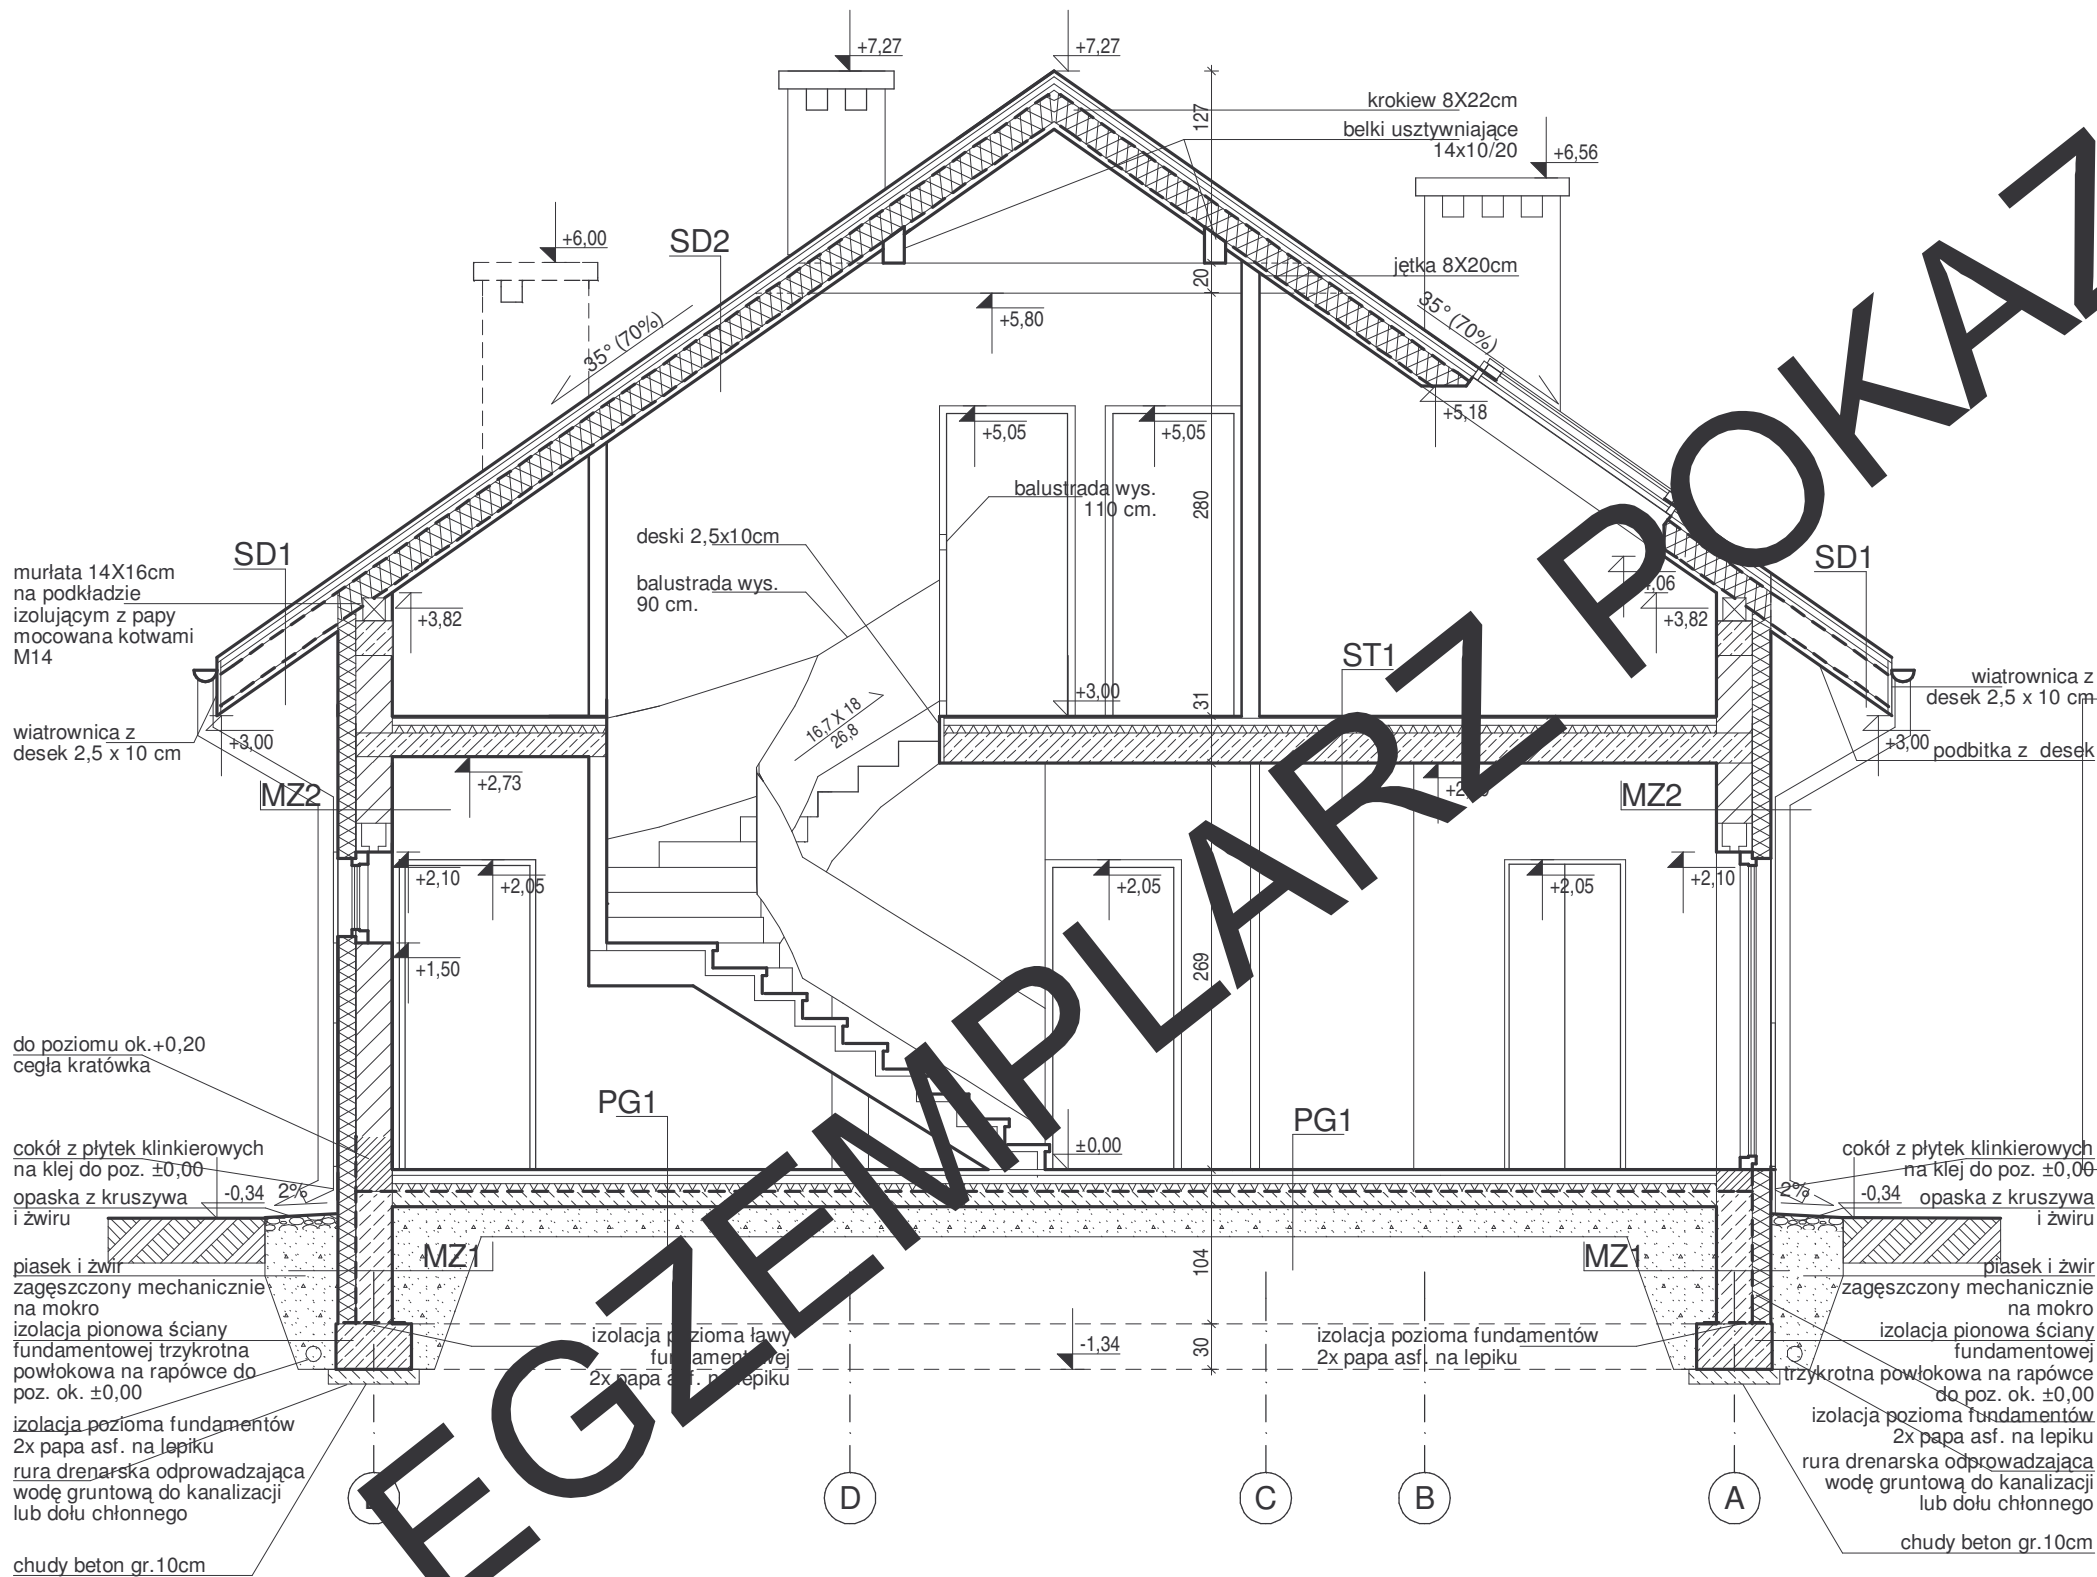

ZESTAWIENIE I WYJAŚNIENIE OPISOWE
WSZYSTKICH SYMBOLI PRZEGRÓD -
ZNAJDUJE SIĘ NA RYSUNKU: A11

EGZEMPLARZ POKAZOWY
CHRONIONY PRAWEM AUTORSKIM
NIE MOŻE BYĆ SPRZEDAWANY
ORAZ STANOWIĆ LEGALNEJ PODSTAWY
POZWOLENIA NA BUDOWĘ I INNYCH DECYZJI

POWIELANIE I KOPIOWANIE BEZ ZEZWOLENIA ZABRONIONE
Ustawa z 4 lutego 1994r. (t.jedn. Dz.U. z 2000r. Nr 80 poz.904
Pieczęć znajduje się na wszystkich stronach dokumentacji

PRZEKRÓJ P2		SKALA	1:50
DOM MUROWANY C210 "Funkcjonalny"		BRANŻ	ARCH.
OBIĘKT	JEDYNY RODZINNY DOM WOLNOSTOJĄCY		
ADRES BUDOWY			
AUTOR PROJ.	mgr inż. arch. PRZEMISŁAW BIRYŁO upr. 12/2002		
PROJEKTANT ADAPTACJI	mgr inż. arch. MARIUSZ BIRYŁO		
		PODPIS / DATA	
PRZEMISŁAW BIRYŁO PRACOWNIA ARCHITEKTONICZNA		A9	
Szczecin, ul. Grzywińska 32/8, tel/fax: 91 4281823, www.birylo.pl			