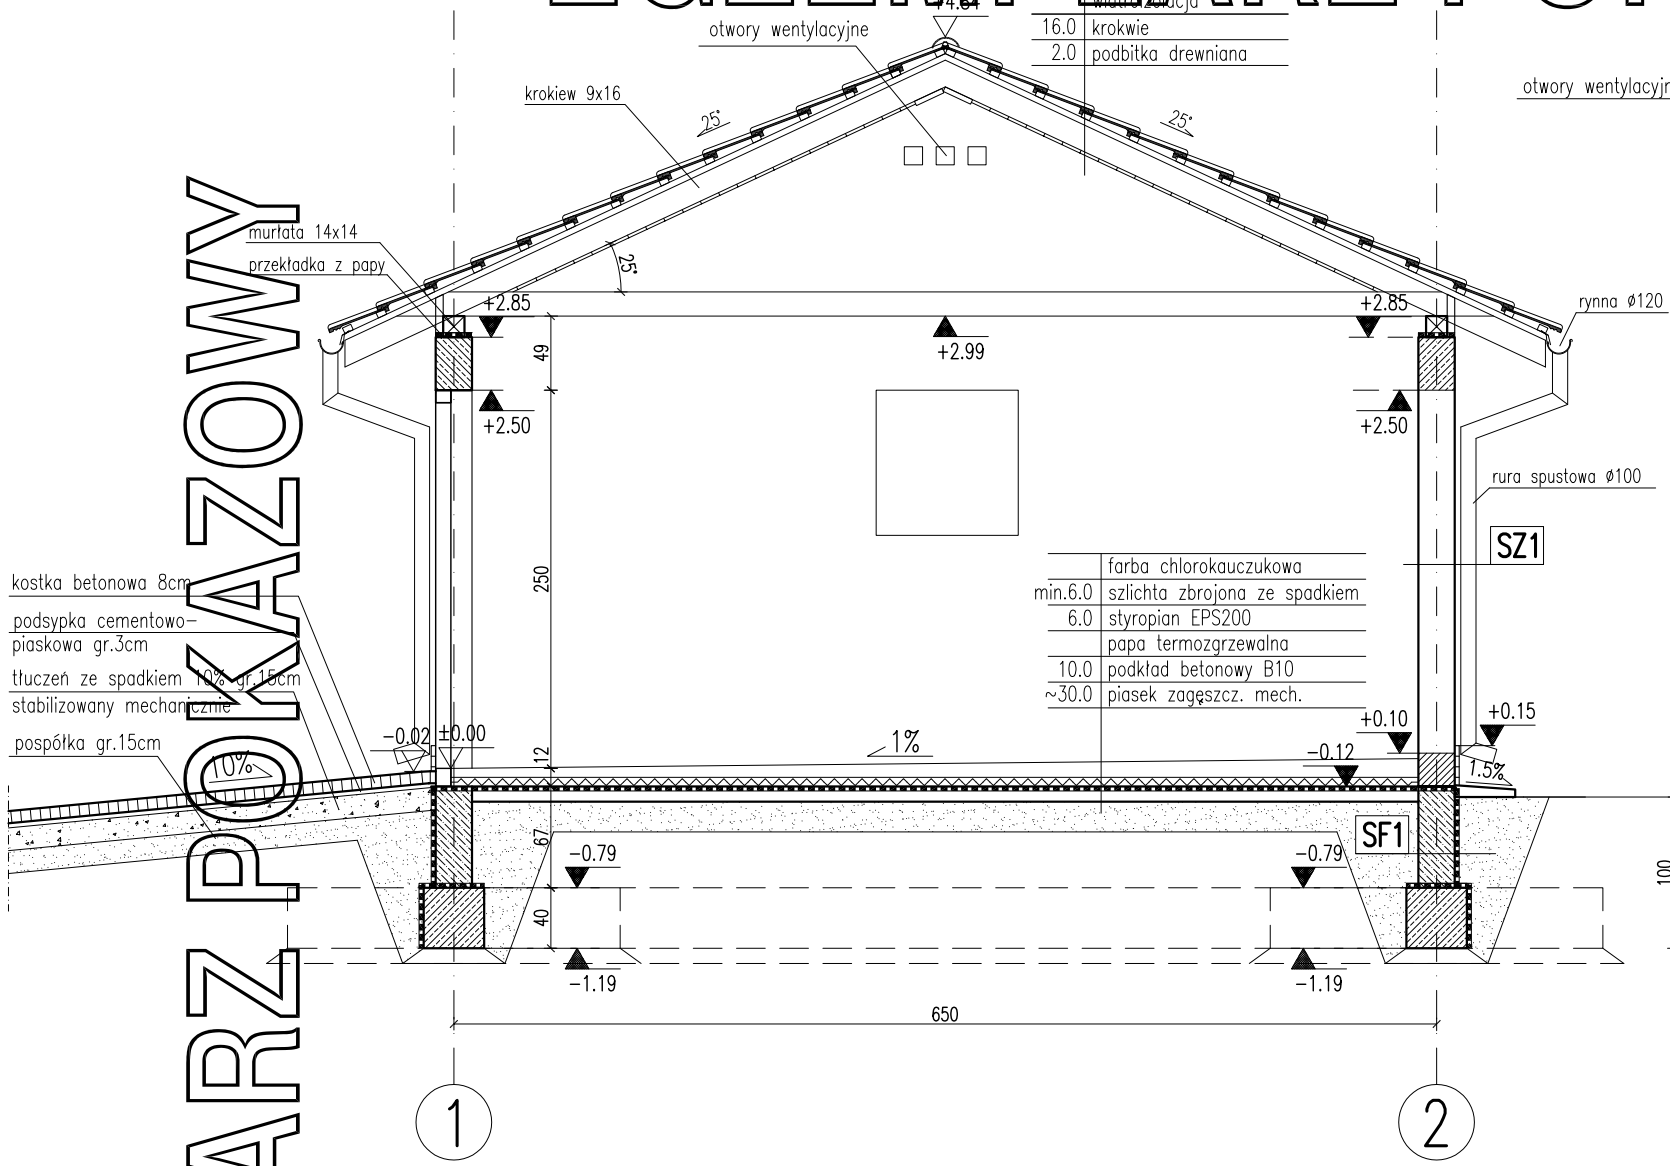
EGZEMPLARZ POKAZOWY

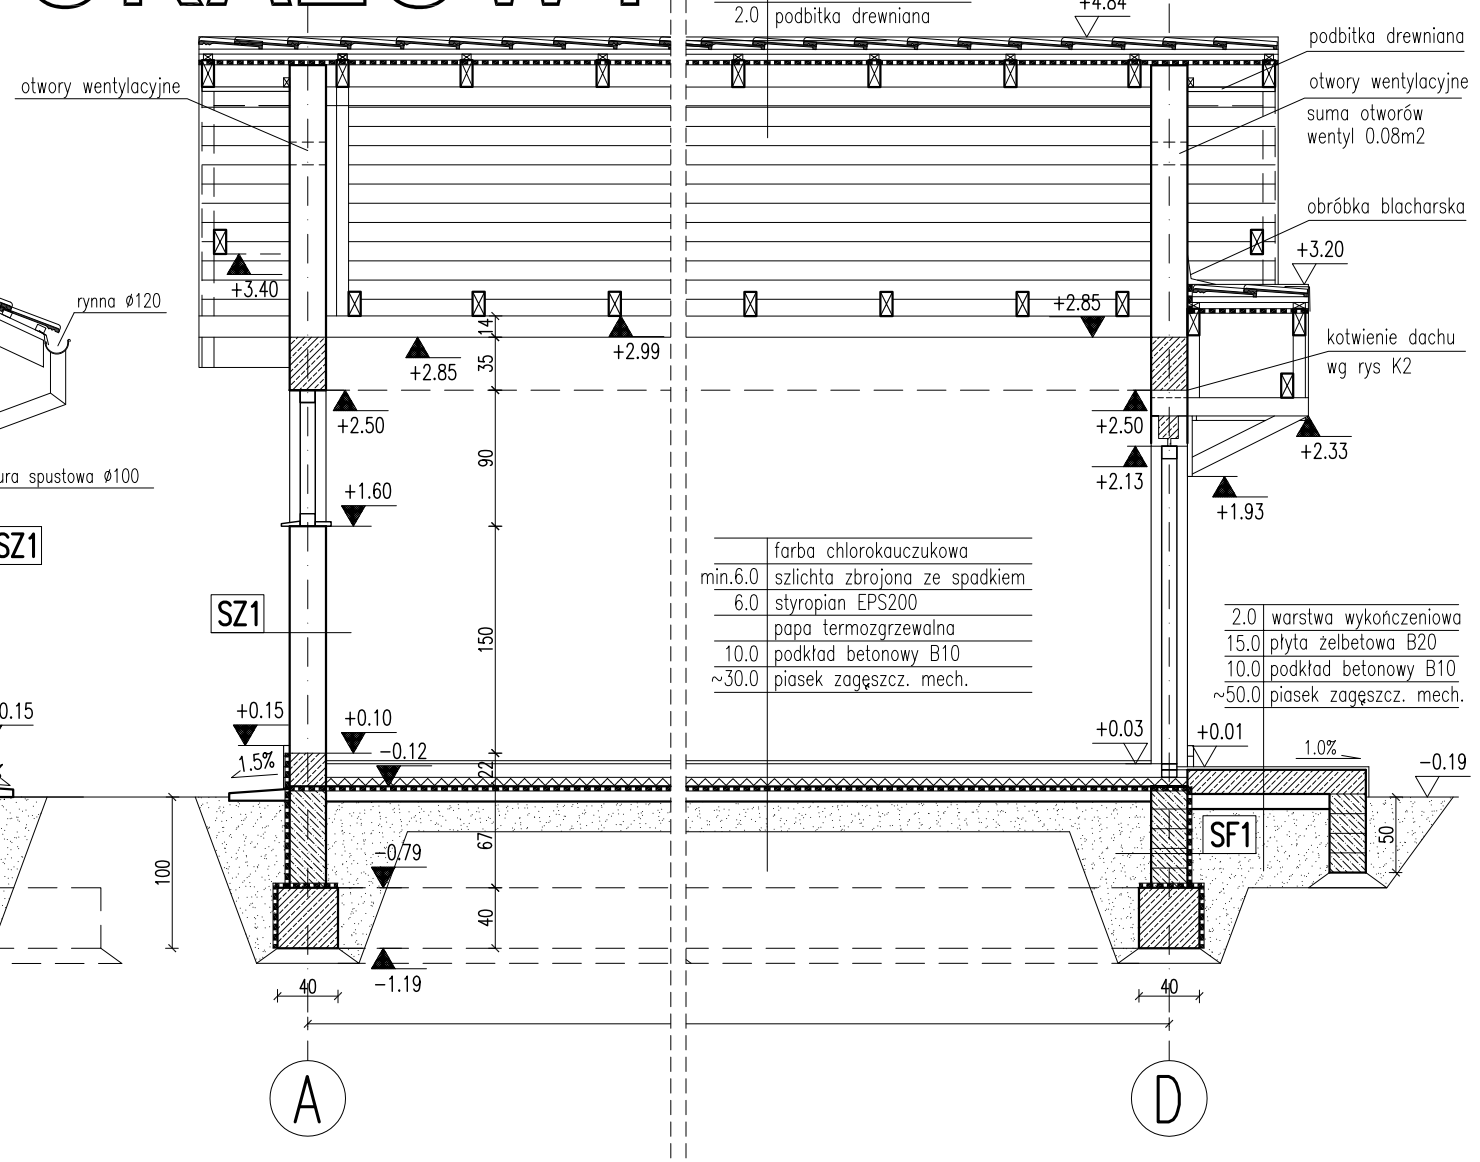
PRZEKRÓJ B–B



	dachówka ceramiczna
4.0	łaty drewniane
4.0	kontrłaty drewniane
	wiatroizolacja
16.0	krokwie
2.0	podbitka drewniana

	farba chlorokauczukowa
min.6.0	szlichta zbrojona ze spadkiem
6.0	styropian EPS200
	papa termozgrzewalna
10.0	podkład betonowy B10
~30.0	piasek zagęszcz. mech.

PRZEKRÓJ A–A

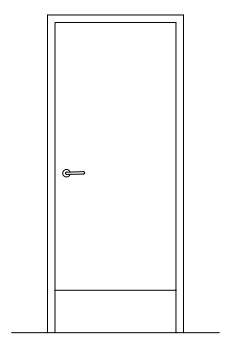
 
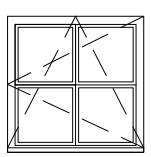
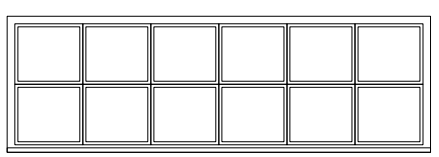


	dachówka ceramiczna
4.0	łaty drewniane
4.0	kontrłaty drewniane
	wiatroizolacja
16.0	krokwie
2.0	podbitka drewniana

	farba chlorokauczukowa
min.6.0	szlichta zbrojona ze spadkiem
6.0	styropian EPS200
	papa termozgrzewalna
10.0	podkład betonowy B10
~30.0	piasek zagęszcz. mech.

2.0	warstwa wykończeniowa
15.0	płyta żelbetowa B20
10.0	podkład betonowy B10
~50.0	piasek zagęszcz. mech.

ZESTAWIENIE STOLARKI

SYMBOL		DZ1		DG	01	02
SCHEMAT						
TYP		P	L			
WYMIARY W ŚWIETLE MURU	H_0	210		250	90	90
	S_0	90		280	90	280
ILOŚĆ	razem	1	–	2	1	1

RODZAJE ŚCIAN

SF1	
24.0	bloczki betonowe
	2 x dyspersbit

SZ1	
1.5	tynk cementowo–wapienny
24.0	bloczki z betonu komórkowego
1.5	tynk cementowo–wapienny

Uwagi:

1. Zestawienie okien analizować razem z opisem technicznym
2. Przed złożeniem zamówienia należy sprawdzić na miejscu wymiary otworów do wbudowania stolarki i przeszkleń
3. Osadzenie okien i drzwi wg instrukcji producenta

EGZEMPLARZ POKAZOWY
CHRONIONY PRAWEM AUTORSKIM
NIE MOŻE BYĆ SPRZEDAWANY
ORAZ STANOWIĆ LEGALNEJ PODSTAWY
POZWOLENIA NA BUDOWĘ I INNYCH DECYZJI
Powielanie i kopiowanie bez zezwolenia zabronione
Ustawa z dnia 4 lutego 1994r. (t.jedn. Dz.U. z 2000r. Nr.80 poz.904
Pieczątka znajduje się na wszystkich stronach dokumentacji

PRZEKROJE/STOLARKA		SKALA 1:50
DOM Murator G12		BRANŻA ARC
OBIEKT	GARAŻ WOLNO STOJĄCY	
ADRES BUDOWY		
AUTOR KONCEPCJI	mgr inż. arch. Ewa Dziewiątkowska upr. nr BŁ–PdOKK/34/2004	PODPIS
AUTOR PROJEKTU	mgr inż. arch. Ewa Dziewiątkowska upr. nr BŁ–PdOKK/34/2004	PODPIS
AUTOR ADAPTACJI		PODPIS
W.M. MURATOR PROJEKT Sp. z o.o.		A3
		G12 – 20