


EGZEMPLARZ POKAZOWY

PRZEKRÓJ B-B

	biocynodachówka	
	łaty 4/6cm	4.0
	kontakty 4/6cm	4.0
	widziorizacja	
	krakwie/welna mineralna (10cm)	16.0
	folia polietylenowa	
	deskowanie	1.9

	blochodachówka	
	łaty 4/6cm	4.0
	kontakty 4/6cm	4.0
	widziorizalacja	
	krakwie/wielna mineralna (10cm)	16.0
	folia polietylenowa	
	deskowanie	1.9

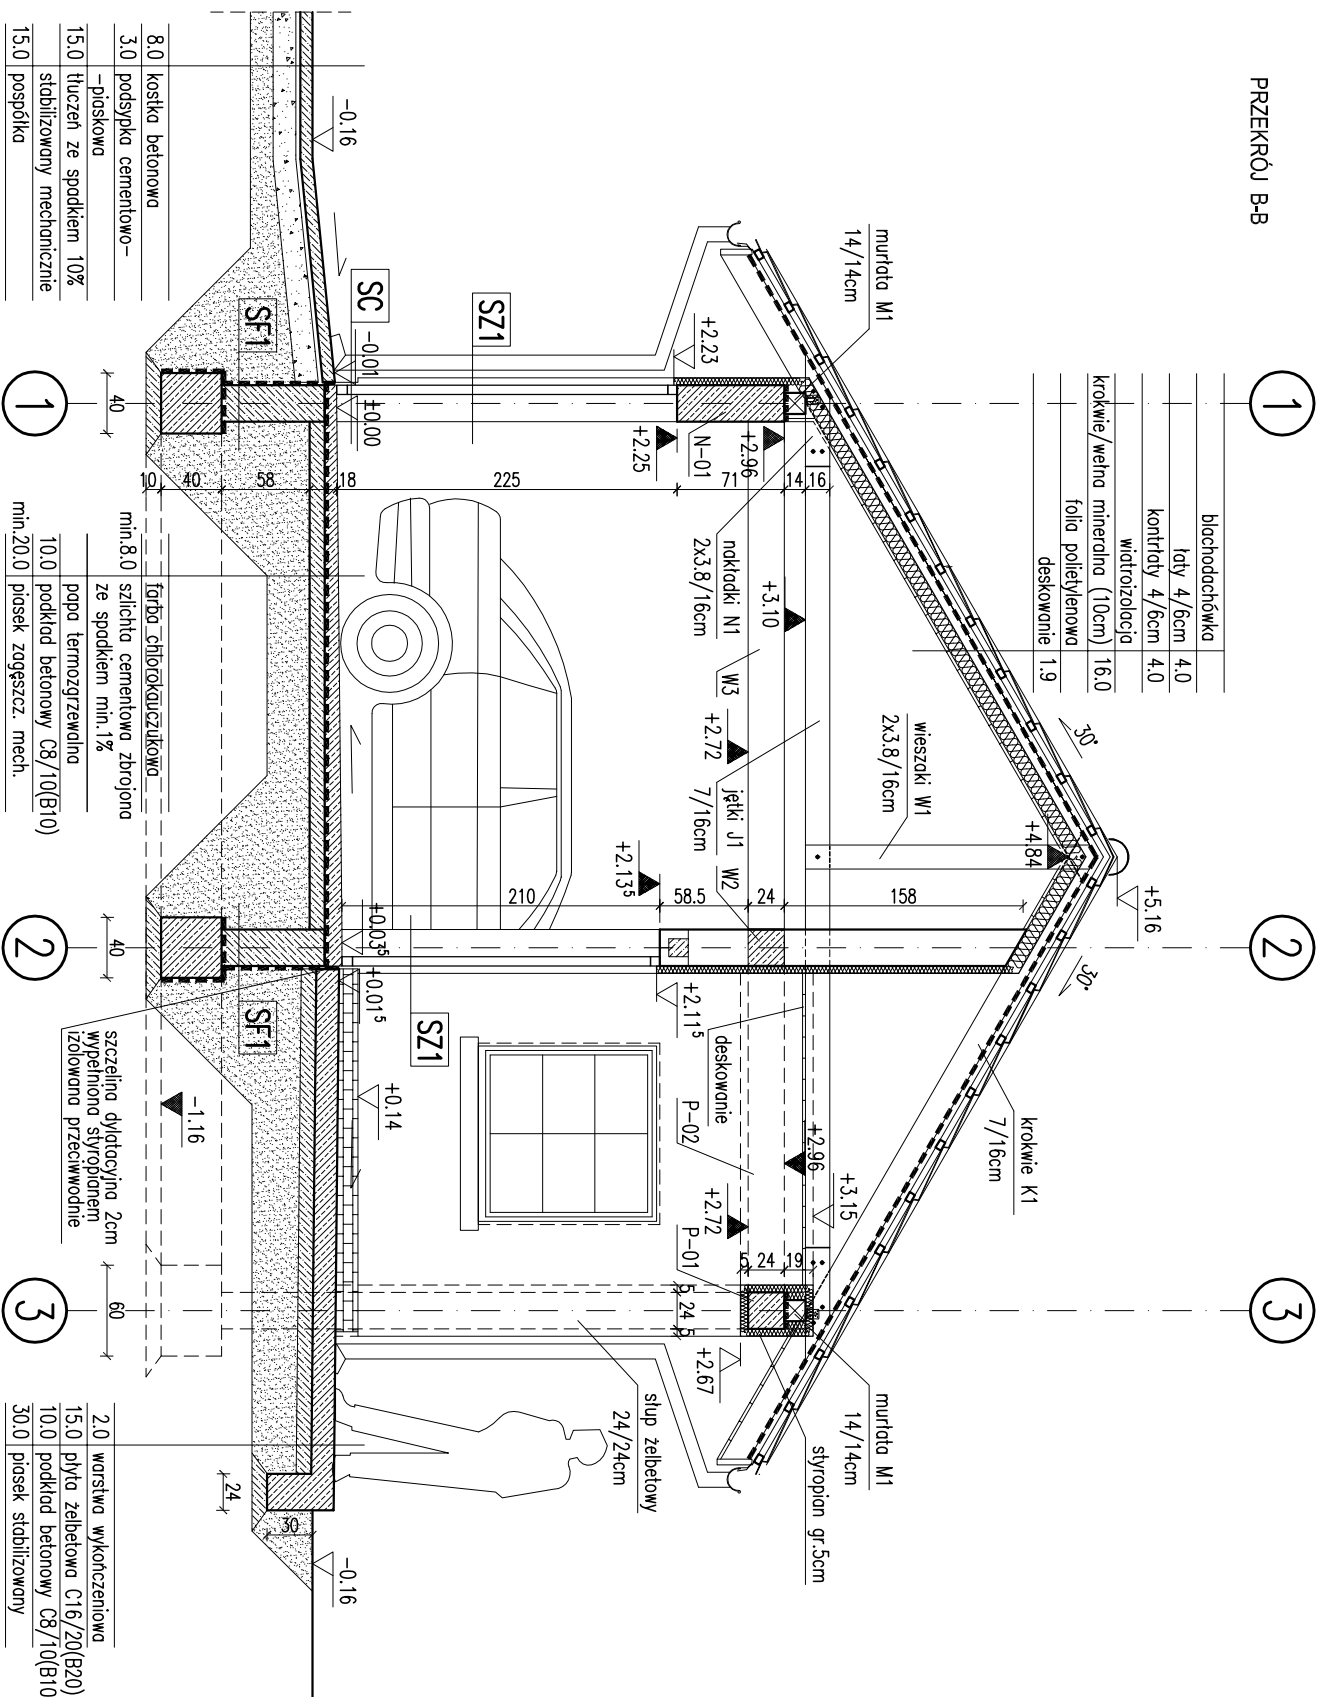

RODZAJE ŚCIAN

SF1	
24.0	bločki betonowe
	2 x dysperbit
	klej na siatce

SC	
24.0	blozki betonowe
	2 x dysperbit
2.0	plytki klinkierowe

SZ1	
1.5	tynk cementowo-wapienny
24.0	blocczki z betonu komórkowego
5.0	styropian EPS70
0.5	tynk mineralny na siatce

~~PRZEKŁAD~~ B-B

SKA 1.50

ANCH

DOM Murator	G26a -	dynek gospodarczy
-------------	--------	-------------------

M

EGZEMPLARZ POKAZOWY CHRONIONY PRAWEM AUTORSKIM

NIE MOŻE BYĆ SPRZEDAWANY

**ORAZ STANOWIĆ LEGALNEJ PODSTAWY
POZWOLENIA NA BUDOWE I INNYCH DECYZJI**

Uwaga:

Pierwsze warstwy ścian zewnętrznych (dopuszczalne min. 50 cm) na cegły pełnej klasy 15 na zaprawie cem-wap. marki M5.

	Wymiary otworów w świetle muru pod stropem i okładkę słazimową stronach dokumentata
	dostosować na budowie po wyborze producenta stolarki.

WM
MURATOR
MURATOR PROJEN
Sp. z o.o.

4A