


EGZEMPLARZ POKAZOWY

PRZEKRÓJ A-A

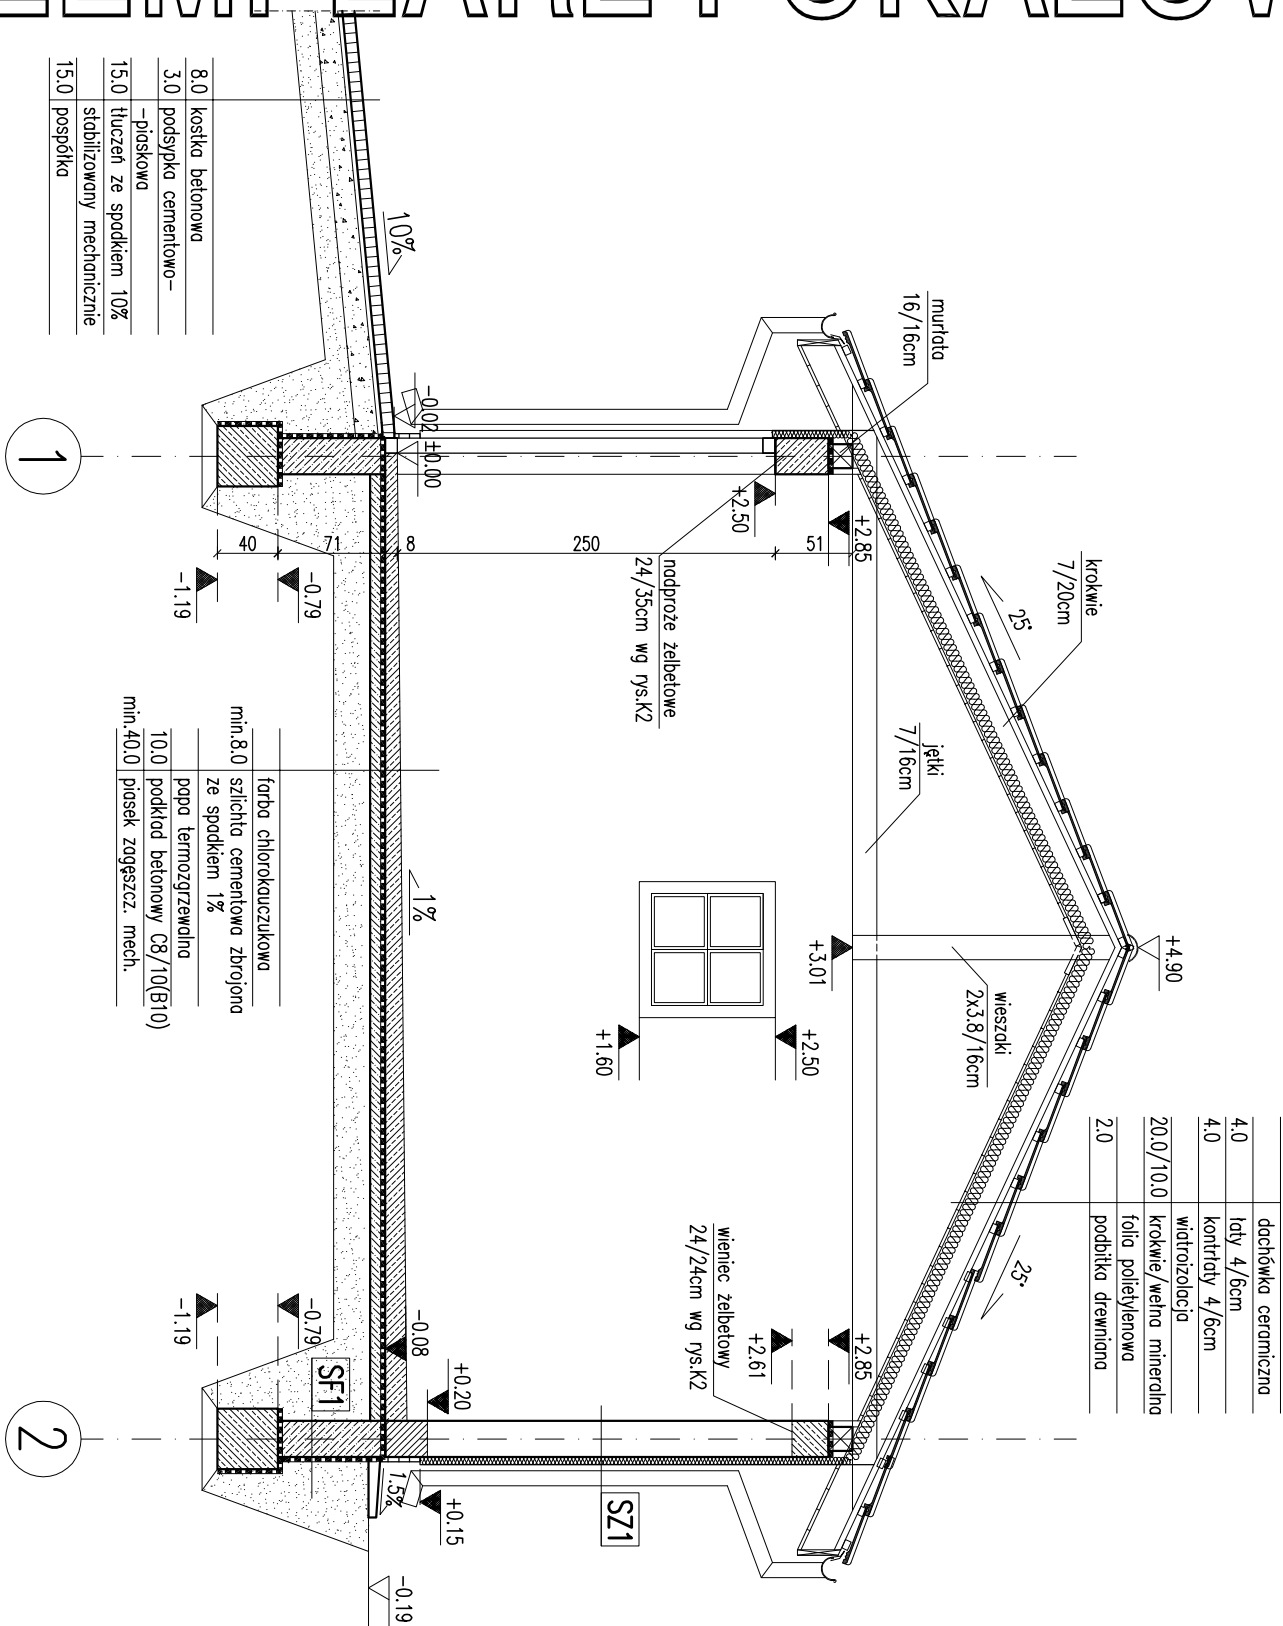

- Uwagi:
- Wymiary otworów w świetle muru pod stolarkę okienną i drzwiową dostosować na budowie po wyborze producenta stolarki.

EGZEMPLARZ POKAZOWY
CHRONIONY PRAWEM AUTORSKIM
NIE MOŻE BYĆ SPRZEDAWANY
ORAZ STANOWIĆ LEGALNEJ PODSTAWY
POZWOLENIA NA BUDOWE I INNYCH DECYZJI
Powielanie i kopiowanie bez zezwolenia zabronione
Ustawa z dn. 4 lutego 1994r. (t.j.) jedn. Dz.U. z 2000r. Nr. 80 poz. 504
Pieczęćka znajduje się na wszystkich stronach dokumentacji

RODZAJE ŚCIAN

SF1
24.0 bloczki betonowe
2 x dysperbit

SC
24.0 bloczki betonowe
2 x dysperbit
2.0 płytki klinkierowe

SZ1
1.5 tynk cementowo-wapienny
24.0 bloczki z betonu komórkowego
5.0 styropian EPS70
0.5 tynk mineralny na siatce

PRZEKRÓJ A-A

SKALA 1:50

DOM Murator G28 - budynek gospodarczy

OBIEKT BUDOWY

AUTOR KONCEPCJI

AUTOR PROJEKTU

AUTOR ADAPTACJI

W.M. MURATOR PROJEKT

Sp. z o.o.

A3