



EGZEMPLARZ POKAZOWY

PRZEKRÓJ A-A

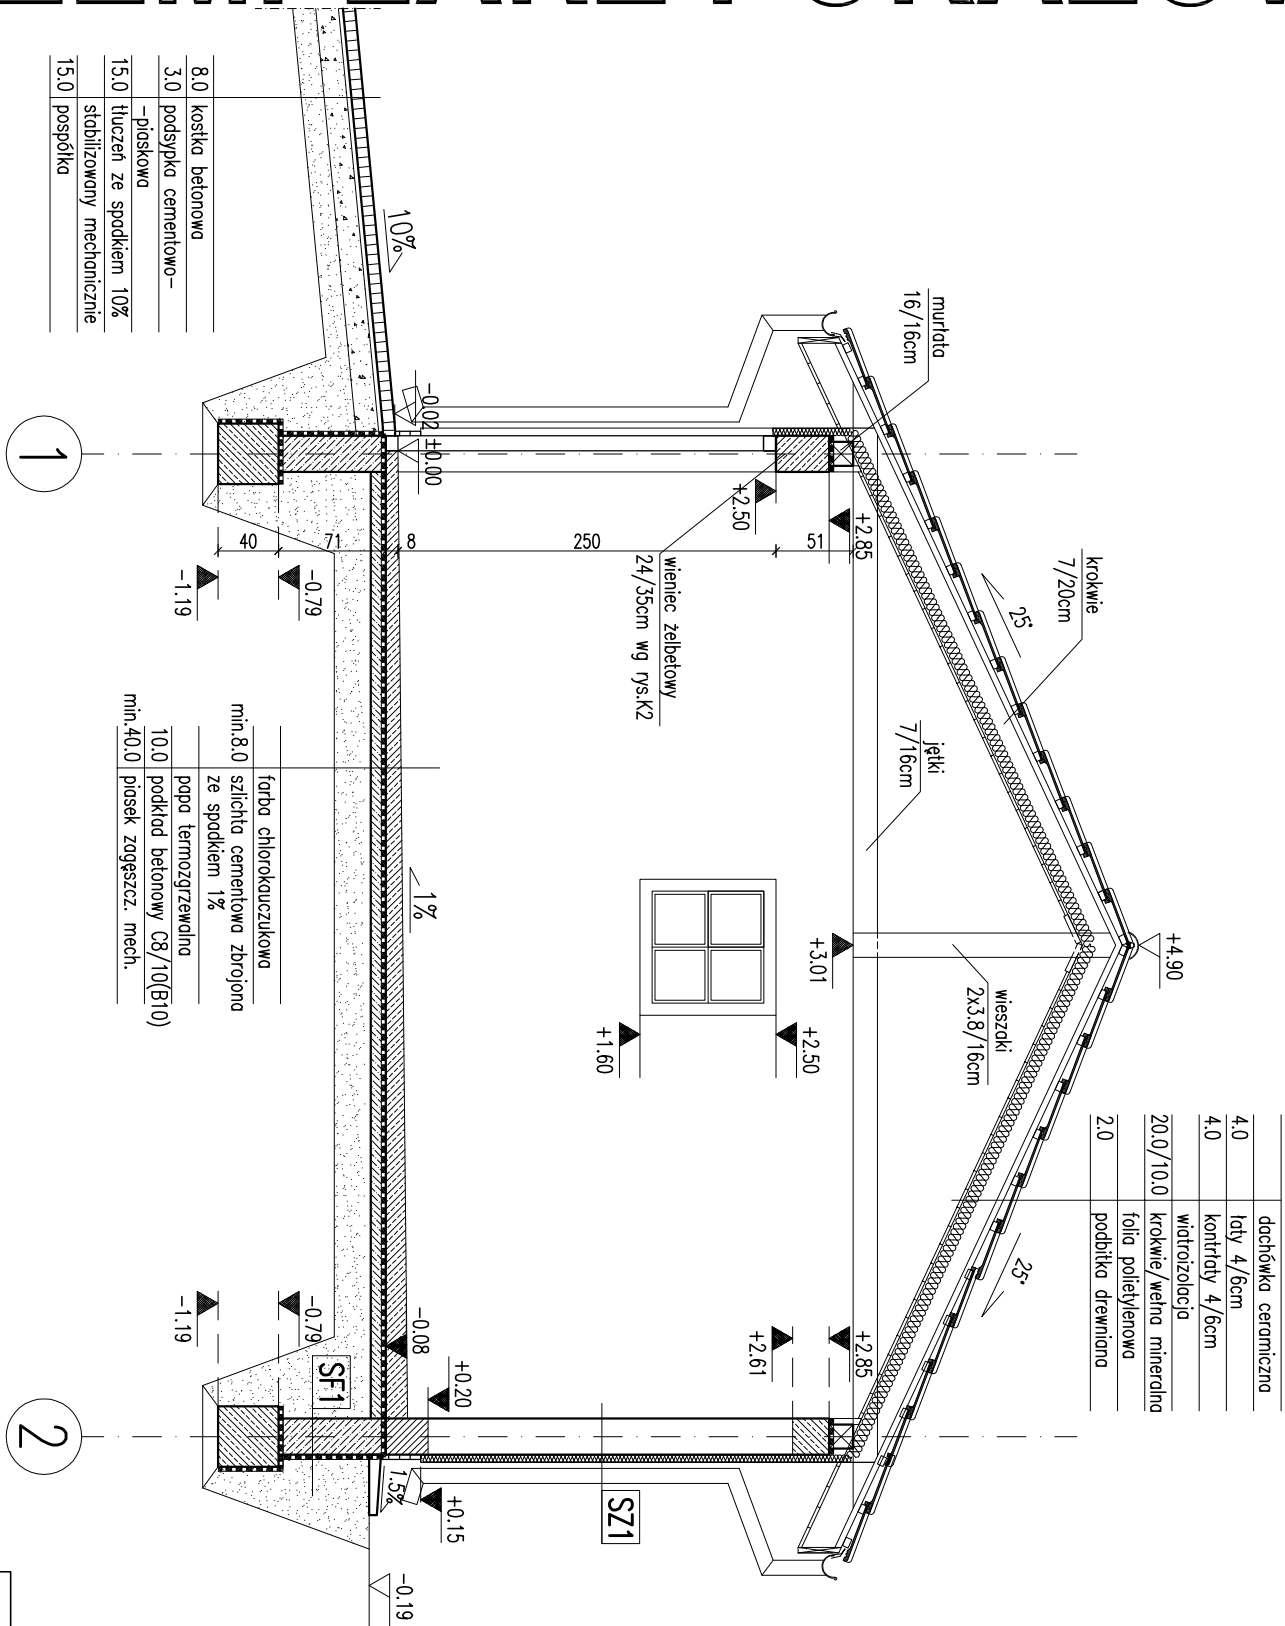

- Uwagi:
- Wymiary otworów w świetle muru pod stolarkę okienną i drzwiową dostosować na budowie po wyborze producenta stolarki.

4.0	dachówka ceramiczna
4.0	kontryty 4/6cm
20.0/10.0	wełna mineralna
2.0	folia politylenowa
2.0	podbitka drewniana

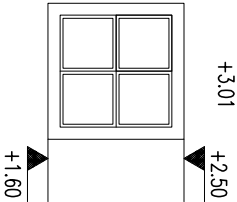

min. 8.0	farba chlorokauczukowa
10.0	szlichta cementowa zbrojona ze spodem 1%
min. 40.0	papa termozgrzewalna
10.0	podkład betonowy C8/10(B10)
min. 40.0	piasek zagęszcz. mech.

EGZEMPLARZ POKAZOWY

CHRONIONY PRAWEM AUTORSKIM
NIE MOŻE BYĆ SPRZEDAANY
ORAZ STANOWIĆ LEGALNEJ PODSTAWY
POZWOLENIA NA BUDOWE I INNYCH DECYZJI

Powielanie i kopiowanie bez zezwolenia zabronione
Ustawa z dnia 4 lutego 1994r. (t.jedn. Dz.U. z 2000r. Nr. 80 poz. 504)

Pieczętka znajduje się na wszystkich stronach dokumentacji

RODZAJE ŚCIAN

SF1
24.0 blocki betonowe
2 x dysperbit

SC
24.0 blocki betonowe
2 x dysperbit
2.0 płytki klinkierowe

SZ1
1.5 tynk cementowo-wapienny
24.0 blocki z betonu komórkowego
5.0 styropian EPS70
0.5 tynk mineralny na siatce

PRZEKRÓJ A-A

SKALA 1:50

ARCH

DOM Murator 528a – budynek gospodarczy

OBIEKT BUDOWY

ADRES BUDOWY

AUTOR KONCEPCJI

AUTOR PROJEKTU

AUTOR ADAPTACJI

W.M. MURATOR PROJEKT

Sp. z o.o.

NR. PS

PROJEKT

2009

2009