


EGZEMPLARZ POKAZOWY

PRZEKRÓJ A-A

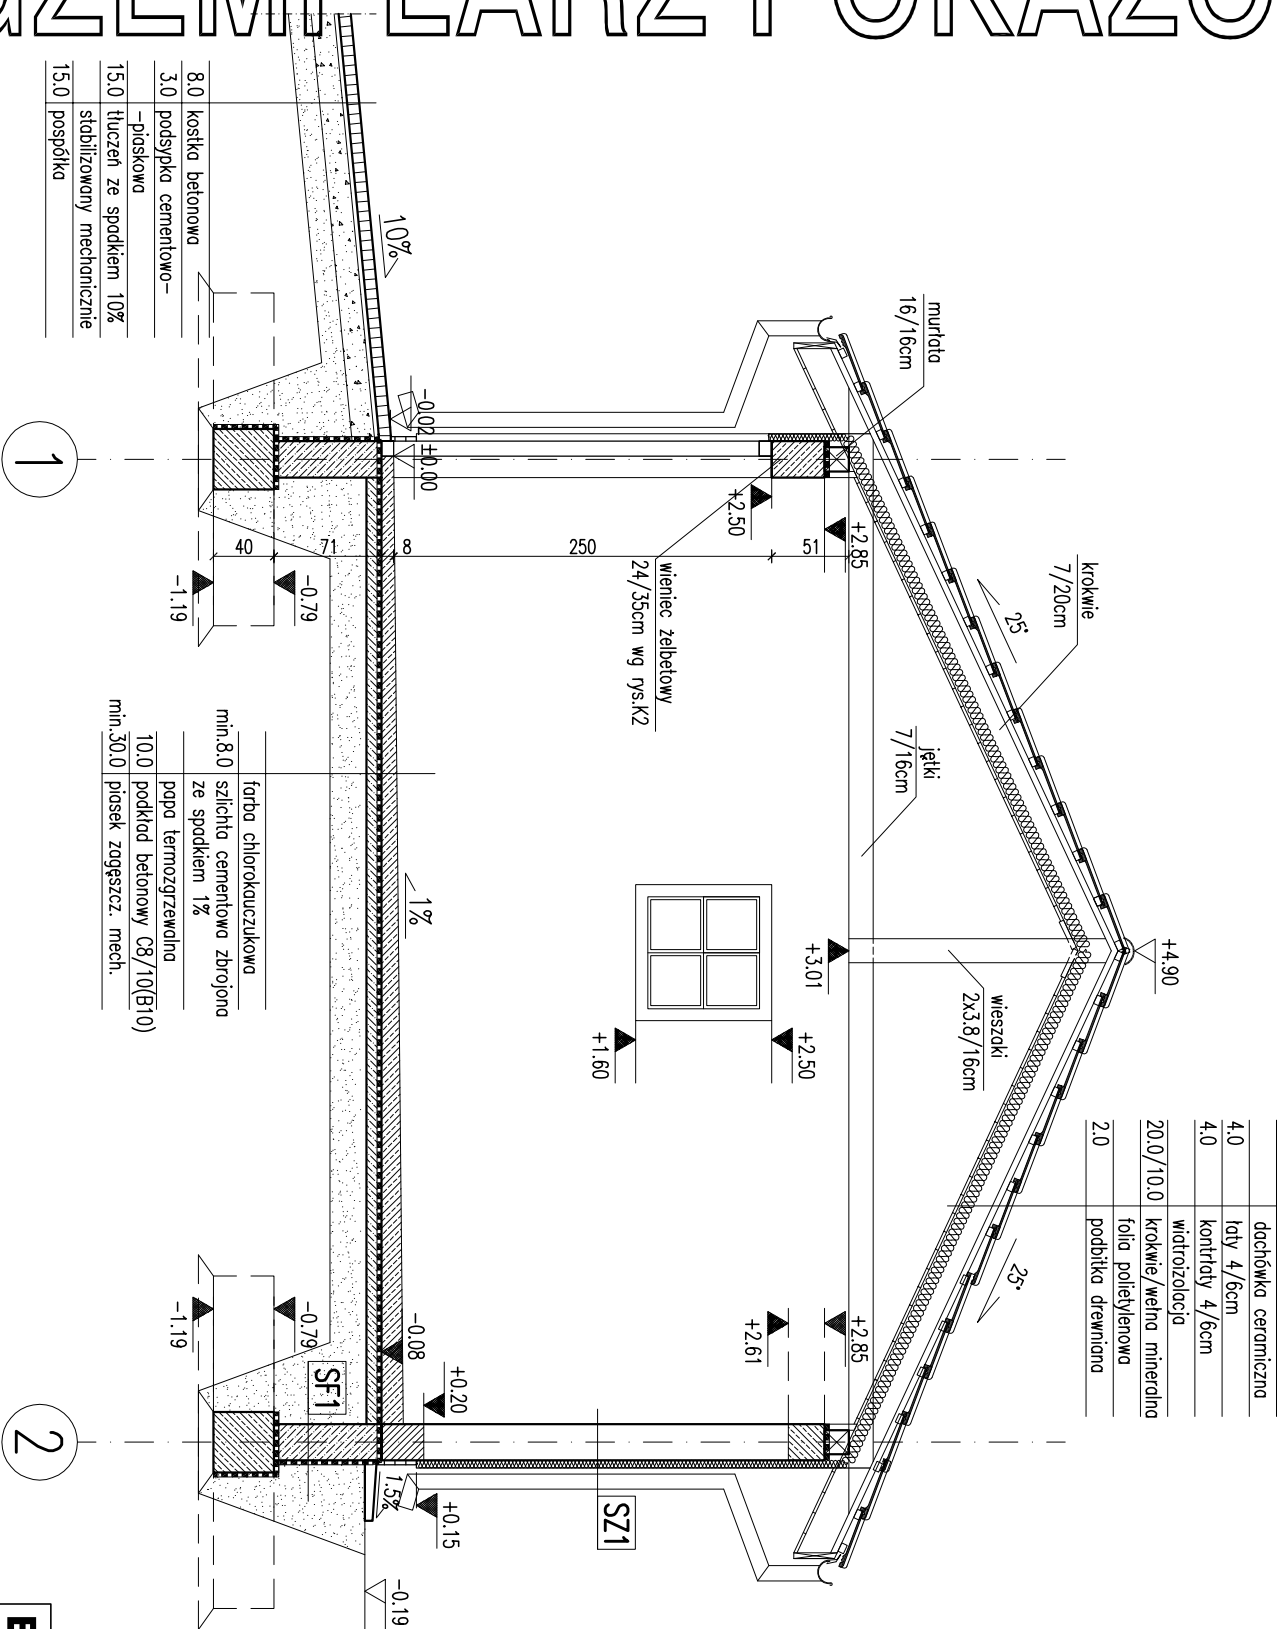

Uwagi:

- Wymiary otworów w świetle muru pod stolarkę okienną i drzwiową dostosować na budowie po wyborze producenta stolarki.

RODZAJE ŚCIAN

SF1
24.0 bloczki betonowe
2 x dysperbit

SC
24.0 bloczki betonowe
2 x dysperbit
2.0 płytki klinkierowe

SZ1
1.5 tynk cementowo-wapienny
24.0 bloczki z betonu komórkowego
5.0 styropian EPS70
0.5 tynk mineralny na siatce

PRZEKRÓJ A-A

SKALA 1:50

DOM Murator 128b – budynek gospodarczy

ARCH

OBIEKT BUDOWLEK GOSPODARCZY

ADRES BUDOWY

AUTOR KONCEPCJI mgr inż. arch. Ewa Dąbrowska

PODS

AUTOR PROJEKTU mgr inż. arch. Ewa Dąbrowska

PODS

AUTOR ADAPTACJI mgr inż. arch. Ewa Dąbrowska

PODS

W/M MURATOR PROJEKT Sp. z o.o.

NR PS A3

PROJEKT 2009