

EGZEMPLARZ POKAZOWY


RODZAJE ŚCIAN

SFT1	
24.0	błoczek betonowe
	2 x dysperbit
	kei na siatce
2.0	od pos. gruntu płytki klinkier.

SC	
24.0	błoczek betonowe
	2 x dysperbit
2.0	płytki klinkierowe

SZ1	
1.5	lypek cementowo-wapienny
24.0	błoczek z betonu komórkowego
5.0	stropian EPS/0
0.5	lypek mineralny na siatce

SZ2	
1.5	lypek cementowo-wapienny
24.0	błoczek z betonu komórkowego
5.0	stropian EPS/0
2.0	płytki klinkierowe

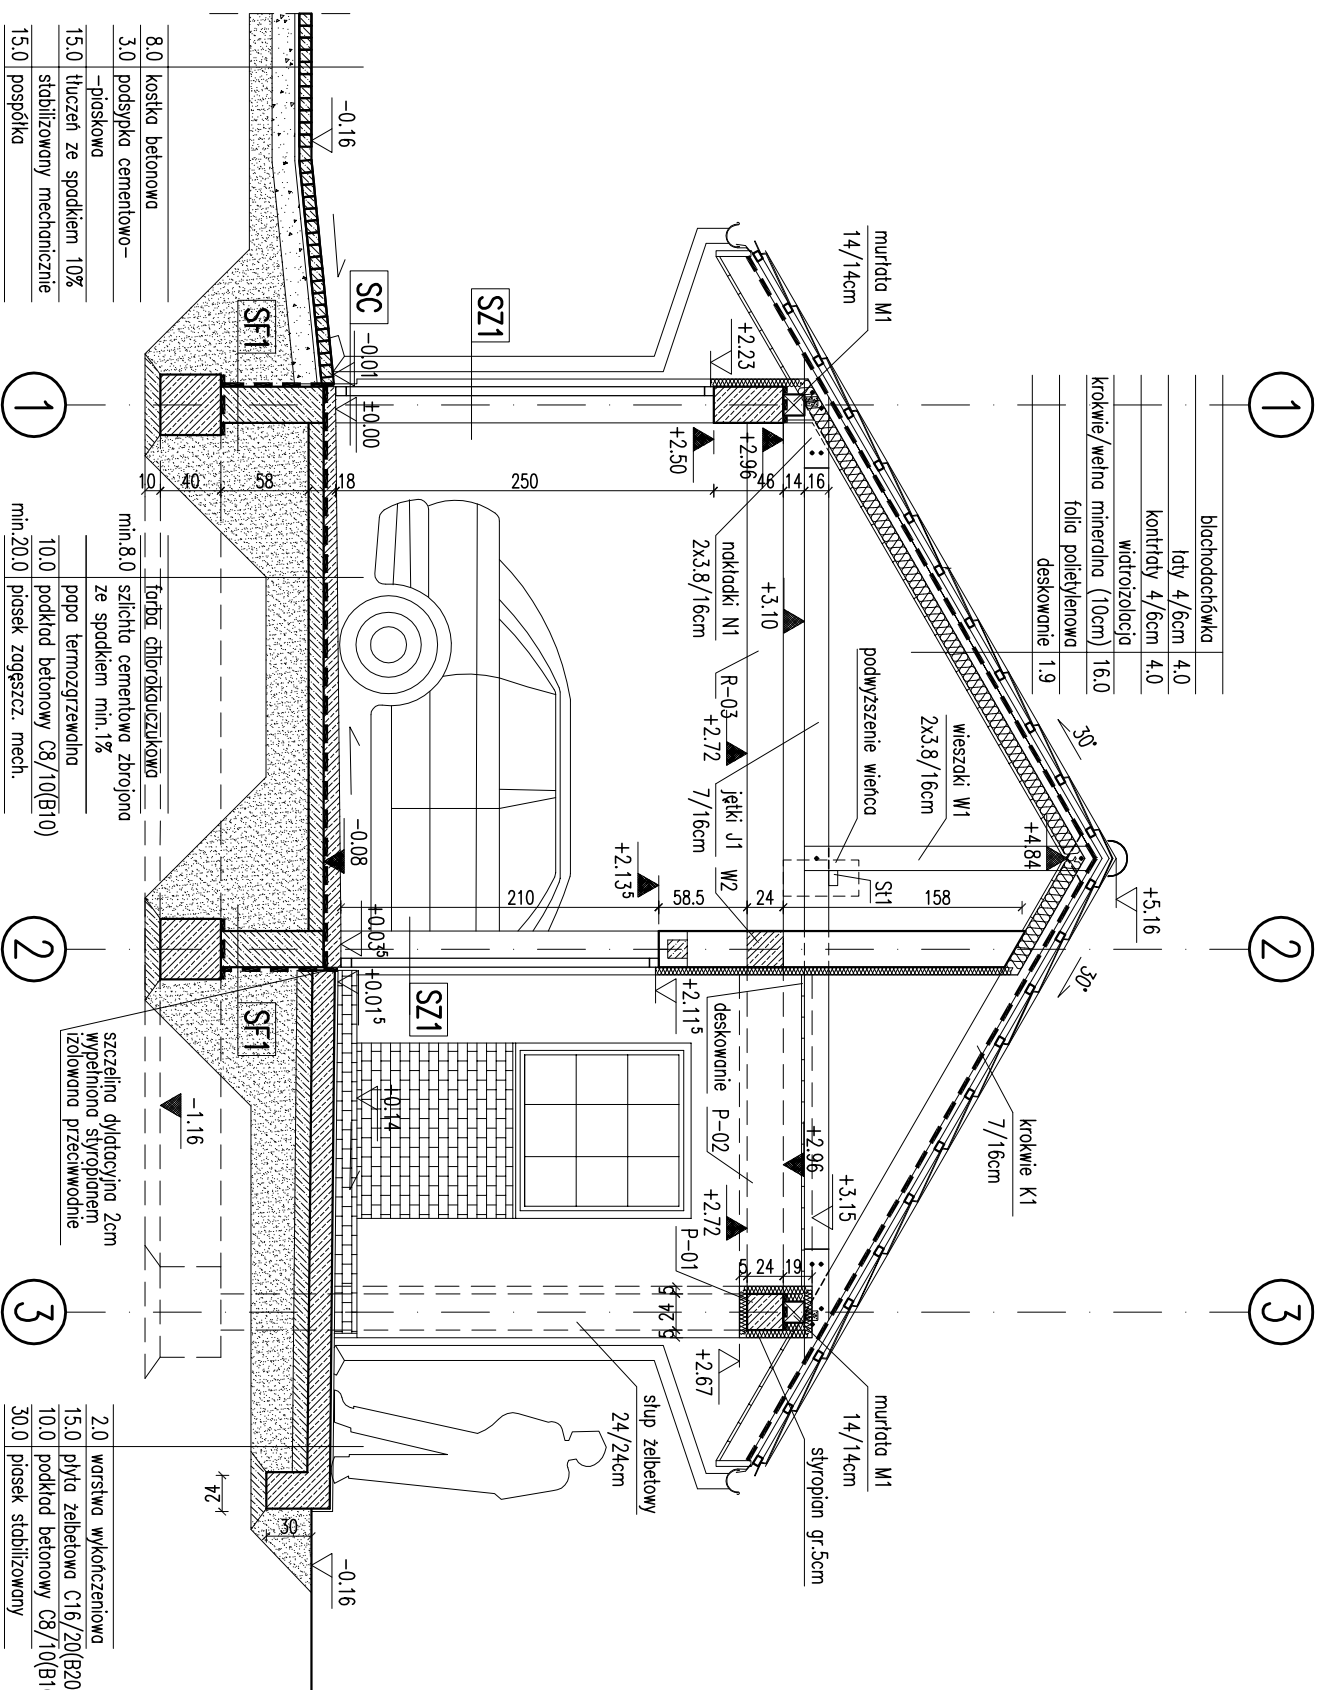

EGZEMPLARZ POKAZOWY

CHRONIONY PRAWEM AUTORSKIM

NIE MOŻE BYĆ SPRZEDAWANY

**ORAZ STANOWIĆ LEGALNEJ PODSTAWY
POZWOLEŃ NA BUDOWE I INNYCH DECYZJI**

Uwaga:
Pierwsze warstwy ścian zewnętrznych **muszą być wykonane z cegły pełnej klasy 15 na zaprawie cementowo-wap. marki M5.** Wymiar otworów na światło muntu **podstawy konstrukcji** **muszą być zgodne z wytycznymi** **stronach dokumentacji** **dostosować na budowie po wybudzie producenta stolarki.**

PRZEMÓW B-B		BRANŻA	1:50
DOM Murator	Gdańsk	ARCH	A4
OBIEKT	BUDYNEK GOSPODARCZY		
ADRES BUDOWY			
AUTOR PROJEKTU	mgr inż. arch. Katarzyna Szewczukowska upr. nr MA/0887		
AUTOR ADAPTACJI			
W.M. MURATOR PROJEKT		nr 015	2010