


EGZEMPLARZ POKAZOWY

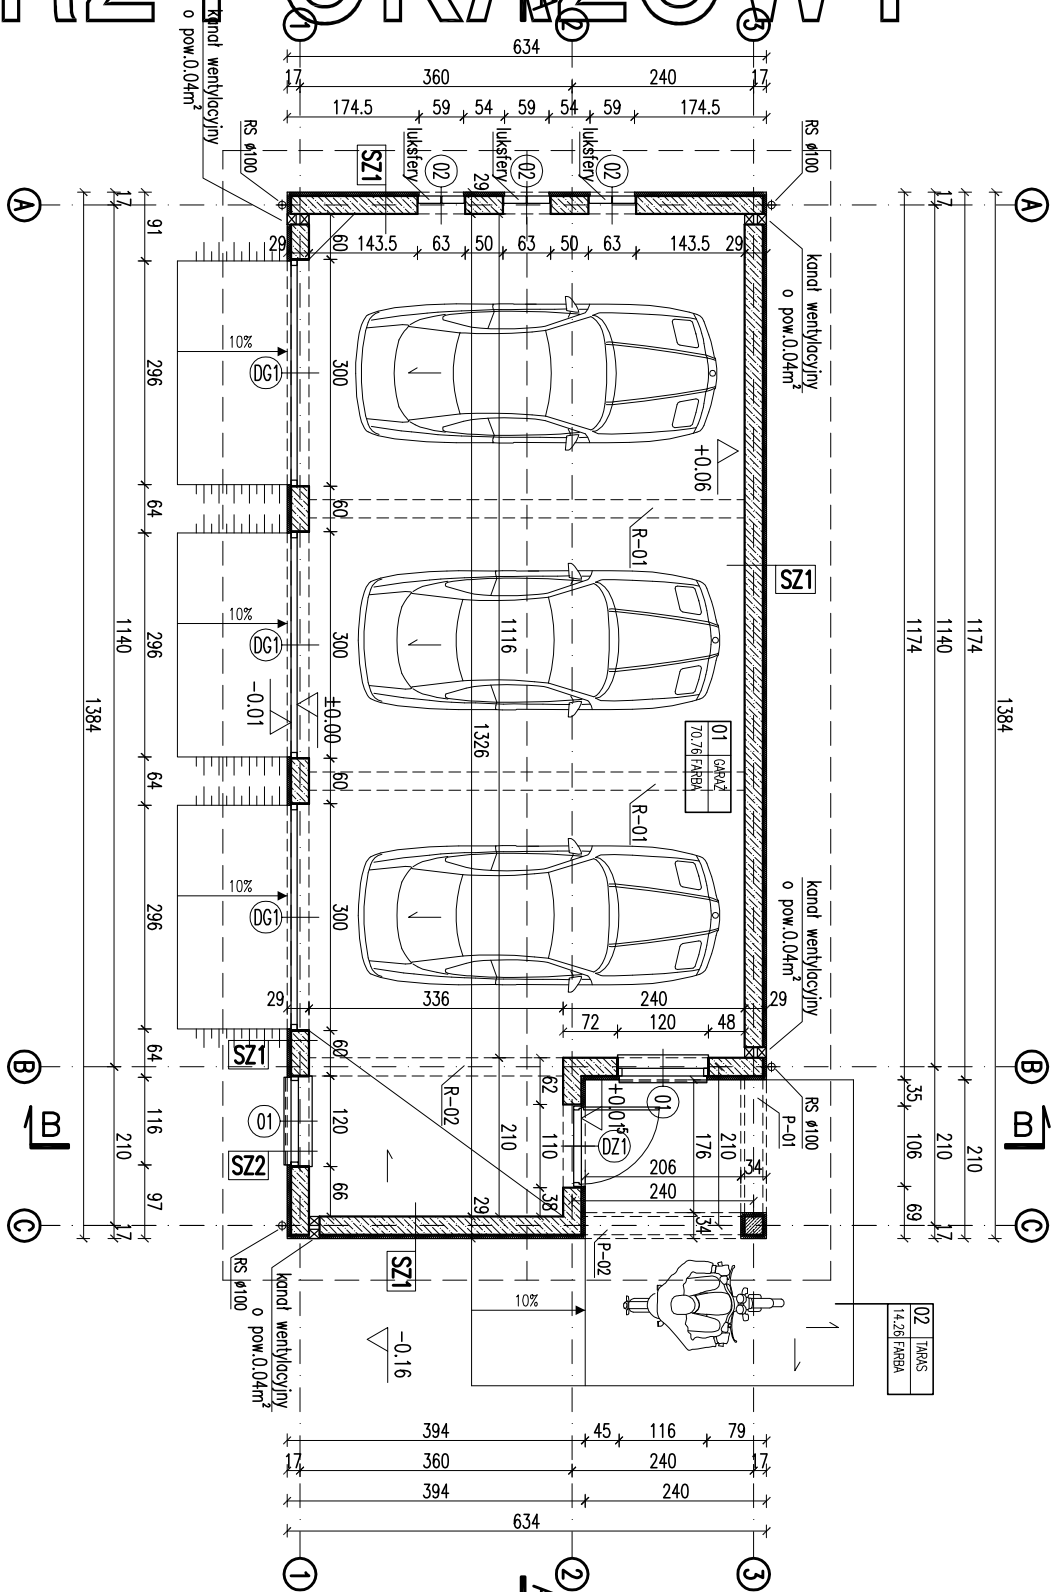

RODZAJE ŚCIAN

SF1	24.0	blocki betonowe
	2	x dysperbit
		klej na siłce
	2.0	od pos.gruntu płytki klinkier.
SC		
	24.0	blocki betonowe
	2	x dysperbit
	2.0	płytki klinkierowe
SZ1	1.5	łytek cementowo-wapienny
	24.0	blocki z betonu komórkowego
	5.0	styropian EPS70
	0.5	łytek mineralny na siłce
SZ2	1.5	łytek cementowo-wapienny
	24.0	blocki z betonu komórkowego
	5.0	styropian EPS70
	2.0	płytki klinkierowe

ZESTAWIENIE POWIERZCHNI

Lp.	Nazwa pomieszczenia	pow. netto [m2]	(h>1,9 m)
	pow. podstawowa	[m2]	[m2]
	PARTER		
01	garaż	70,76	70,76
	RAZEM	70,76	70,76

Powierzchnie i kubatury policzone według normy PN-ISO 9836:1997.

Pz - powierzchnia zabudowy	87,75 m²
Pc - powierzchnia całkowita w obrysie zewnętrznych murów	82,70 m²
Pnn - powierzchnia netto częściowo otwartych części budynku	4,92 m²
Kbz - kubatura brutto zamkniętych części budynku	401,46 m³
Kbn - kubatura częściowo otwartych części budynku	15,05 m³

ZESTAWIENIE STOLARKI

SYMBOL	DZ1	DG1	01	02
SCHEMAT				
TYP	L	P		
WYMIARY W ŚWIETELLE	H _g	210	120	218
MURU	S ₀	110	120	63
LIŁOŚĆ	razem	-	1	3

EGZEMPLARZ POKAZOWY CHRONIONY PRAWEM AUTORSKIM

NIE MOŻE BYĆ SPRZEDAWANY ORAZ STANOWIĆ LEGALNEJ PODSTAWY POZWOLENI NA BUDOWE I INNYCH DECYZJI

Powielanie i kopiowanie bez zezwolenia zabronione
Ustawa z dn. 4 lutego 1994r. (t.jedn. Dz.U. z 2000r. Nr.80 poz.504
Pieczęćka znajduje się na wszystkich stronach dokumentacji

RZUT PARTERU, ZESTAWIENIE STOLARKI

- Uwagi:
1. Pierwsze warstwy ścian zewnętrznych (do poziomu min. 50cm nad terenem), wykonać z cegły pełnej klasy 15 na zaprawie cem-wap. marki M5.
 2. Wymiary otworów w świetle muru pod stolarkę okenną i drzwiową dostosować na budowie po wyborze producenta stolarki.
 3. Zestawienie okien analizować razem z opisem technicznym.
 4. Przed złożeniem zamówienia należy sprawdzić na miejscu wymiary otworów do wbudowania stolarki i przeszkleń.
 5. Osadzenie okien i drzwi wg instrukcji producenta.
 6. Wymiary częściowe dostosować do rzeczywistych wymiarów skrzydła drzwiowego i okennego.

DOM Murator G48	BUDYNEK PROJEKTOWY	BRANŻA ARCH
ADRES BUDOWY		
AUTOR PROJEKTU	mgr inż. arch. Katarzyna Sidorczyk	PROJEKT
AUTOR ADAPTACJI		PROJEKT
WZM	M.M. MURATOR PROJEKT	NR PIS A1
PROJEKT	Sp. z o.o.	2010