


EGZEMPLARZ POKAZOWY

	blachta na rąbek stojący
4,0	pełne deskowanie 4x15
4,0	kontyrdy drewniane 6x4
	folia wysokoproporzeczająca
15,0	wetna mineralna między krokami (7x1
	wykończenie do decyzji inwestora

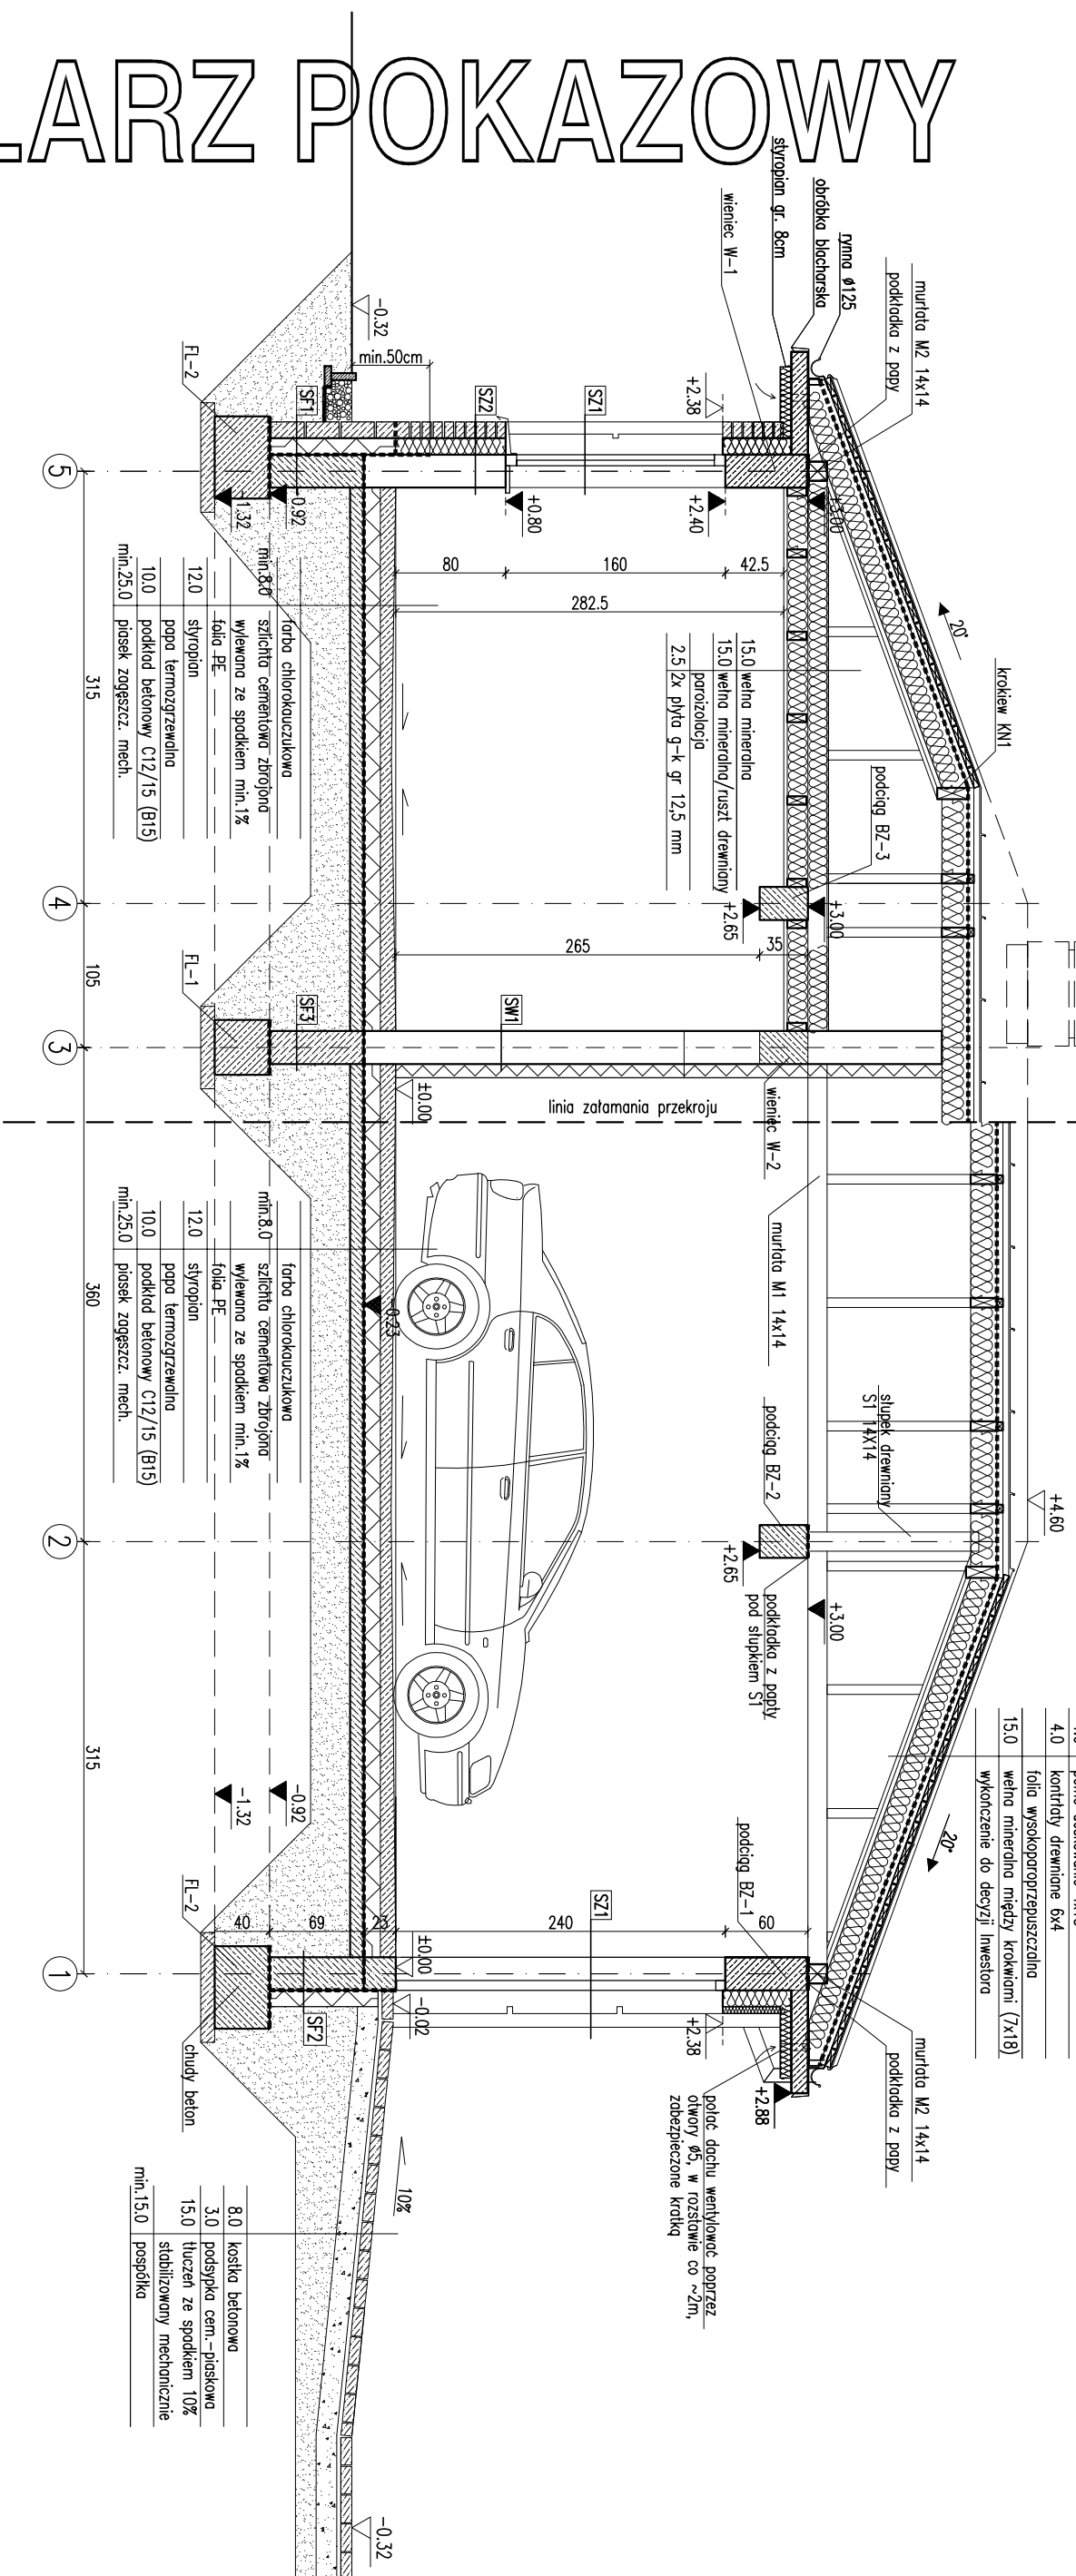

EGZEMPLARZ POKAZOWY

RODZAJE ŚCIAN

SF1		SZ1	
24.0	blocczi betonowe	1.5	lynk cementowo-wapienny
	2 x dyspreibit	24.0	blocczi z betonu komorkowego
12.0	styropian	15.0	styropian /w tym
12.0	blocczi betonowe		3 cm boniowanie
1.5	lynk cementowy	0.5	lynk mineralny na sicce
	lynk mozdikowy		

Sf2	
24.0	blocczi betonowe
12.0	2 x dysperbit
	styropian
	zaprawa klejowa na siatce
	tynk mozaikowy

SF3	
24.0	bločki betonowe

SZ1	
1.5	tynk cementowo-wapienny
24.0	blozki z betonu komórkowego
15.0	styropian/ w tym 3 cm boniowanie
0.5	tynk mineralny na siatce

SZ2	
1.5	tynk cementowo-wapienny
24.0	blocczi z betonu komórkowego
12.0	styropian
12.0	blocczi z betonu komórkowego
1.5	tynk cementowo-wapienny z wyprawą mineralną

SW1	
1.5	tynek cementowo-wapienny
24.0	blocczki z betonu komórkowego
10.0	wetna mineralna
0.5	tynek mineralny

EGZEMPLARZ POKAZOWY

**NIE MOŻE BYĆ SPRZEDAWANY
ORAZ STANOWIĆ LEGALNEJ PODSTAWY
POZWOLENIA NA BUDOWE I INNYCH DECYZJI**

Powielanie i kopiowanie bez zezwolenia zabronione
Ustawa z dn: 4 lutego 1994r. (t.jedn. Dz.U. z 2000r. Nr.80 poz.90

Pieczętka znajduje się na wszystkich stronach dokumentacji.

PRZEPRÓJ C-C		BRANŻA		1:50	
Murator		G47		ARCH.	
OBIEKT	BUDYNEK WYDARZALNIA				
ADRES BUDOWY	ul. Wolności 100, 01-644 Warszawa				
AUTOR PROJEKTU	mgr inż. arch. Mariusz G. G. - Marks				
AUTOR ADAPTACJI	upr. nr MA/KK/00002				
WYMAGANIA			nr 05		
MURATOR PROJEKT			A5		
Sp. z o.o.			2010		