


EGZEMPLARZ POKAZOWY

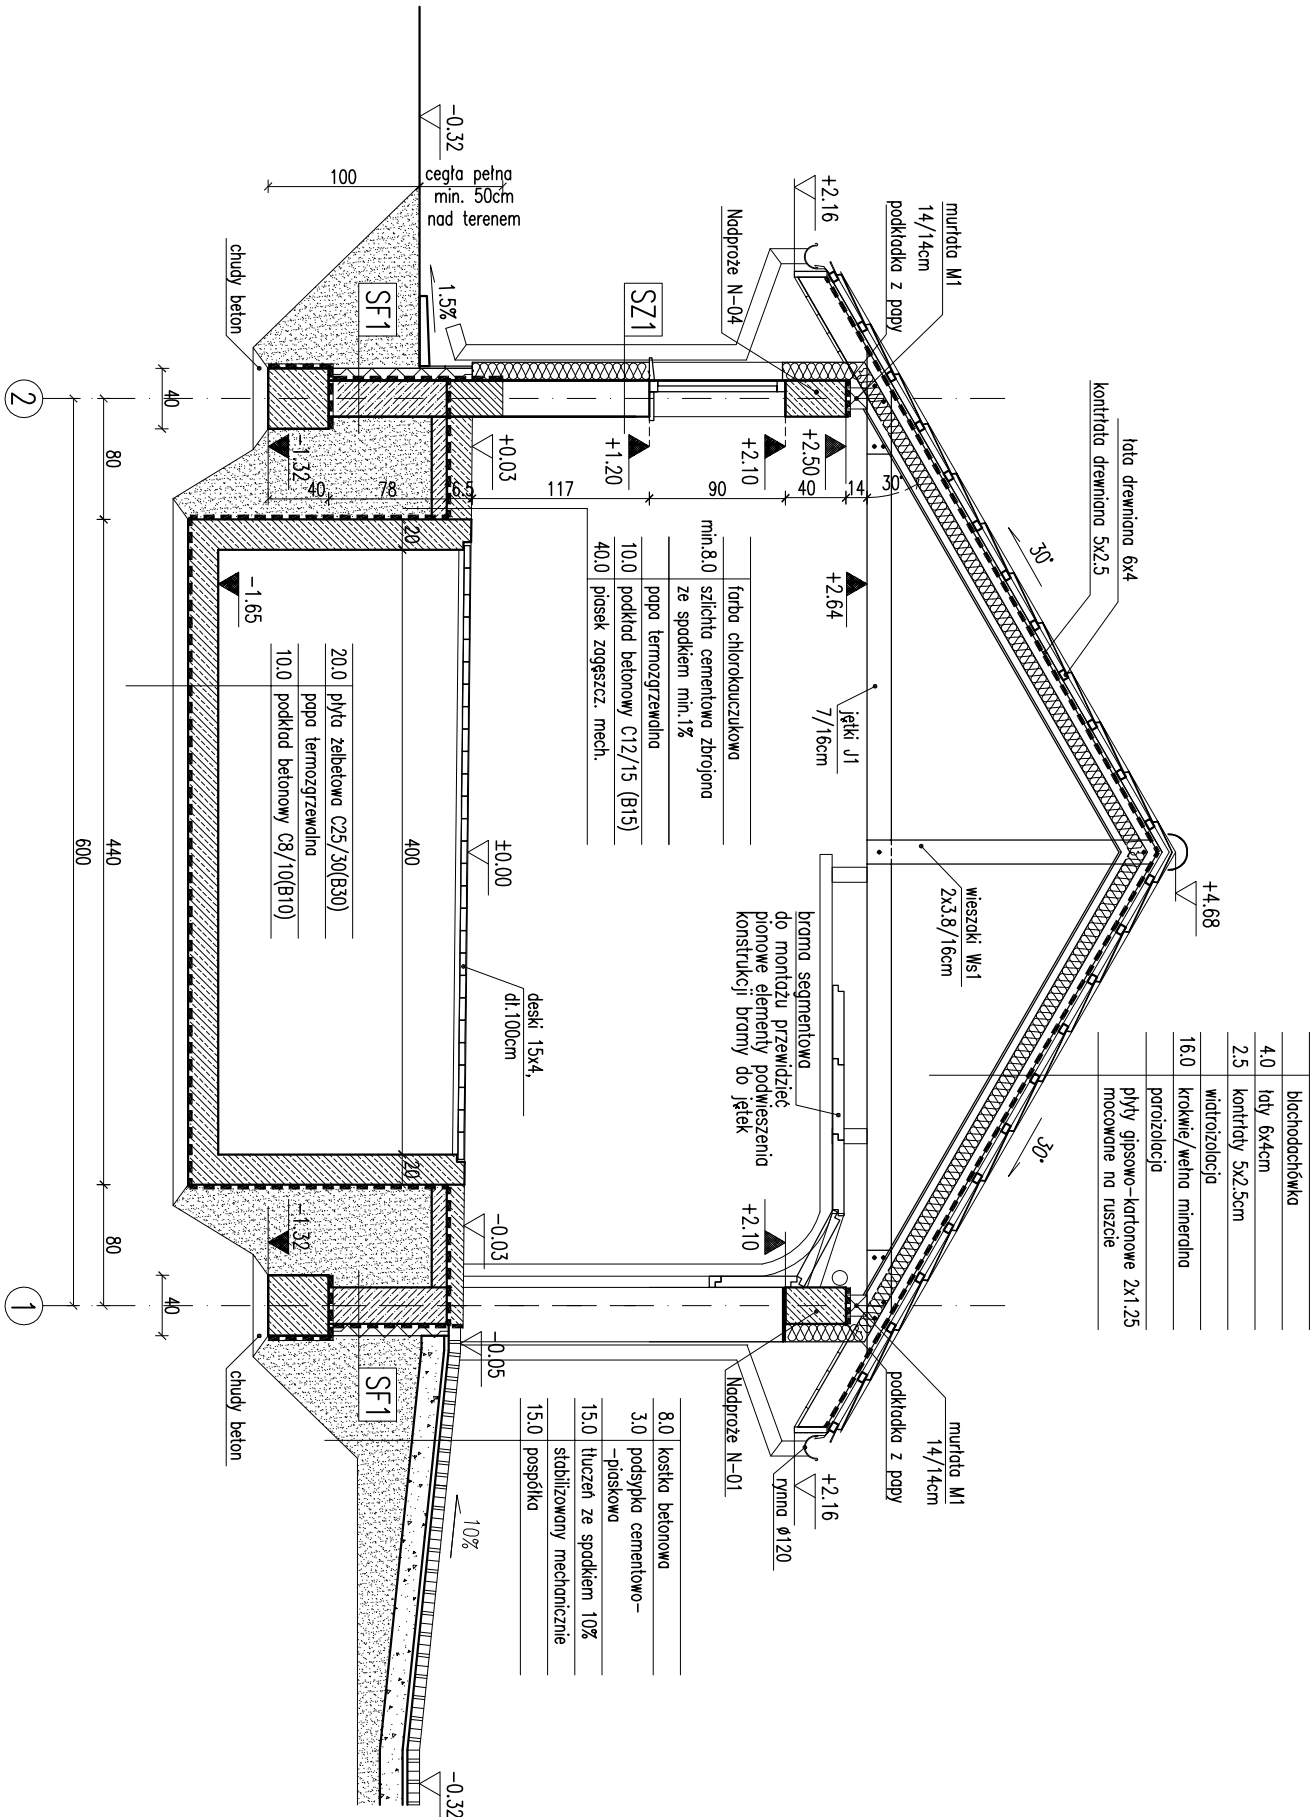

Uwaga:
Wymiary otworów w świetle muru pod
dostosować na budowie po wyborze

EGZEMPLARZ POKAZOWY
CHRONIONY PRAWEM AUTORSKIM
NIE MOŻE BYĆ SPRZEDAWANY
ORAZ STANOWIĆ LEGALNEJ PODSTAWY
POZWOLENIA NA BUDOWE I INNYCH DECYZJI

Powielanie i kopiowanie bez zezwolenia zabronione
Ustawa z dn. 4 lutego 1994r. (t.jedn. Dz.U. z 2000r. Nr.30 poz.904
Pieczałka znajduje się na wszystkich stronach dokumentacji

RODZAJE ŚCIAN

SF1	
24.0	blocki betonowe
2	x dyspersji
8.0	styroplan EPS-P100
	klej na siatce

SZ1	
1.5	tylnik cementowo-wapienny
24.0	blocki z betonu komórkowego
12.0	styroplan EPS70
0.5	tylnik mineralny na siatce

PRZEMKÓJ B-B

skala 1:50

BRANŻA

ARCH

DOM Murator

G55

OBIEKT

BUDOWA

ADRES

BUDOWA

AUTOR

mgr inż. arch. Ewa

PROJEKTU

upr. nr Bk-Pd01/2012/2012

AUTOR

mgr inż. arch. Ewa

ADAPTACJI

mgr inż. arch. Ewa

WZAM

mgr inż. arch. Ewa

MURATOR

mgr inż. arch. Ewa

PROJEKT

mgr inż. arch. Ewa

nr rys

A4

Sp. z o.o.

G55-2012