


**NIE MOZE BYC SPRZEDAWANY
ORAZ STANOWIC LEGALNEJ PODSTAWY
POZWOLENIA NA BUDOWE I INNYCH DECYZYJ**

Pieczętka znajduje się na wszystkich stronach dokumentacji

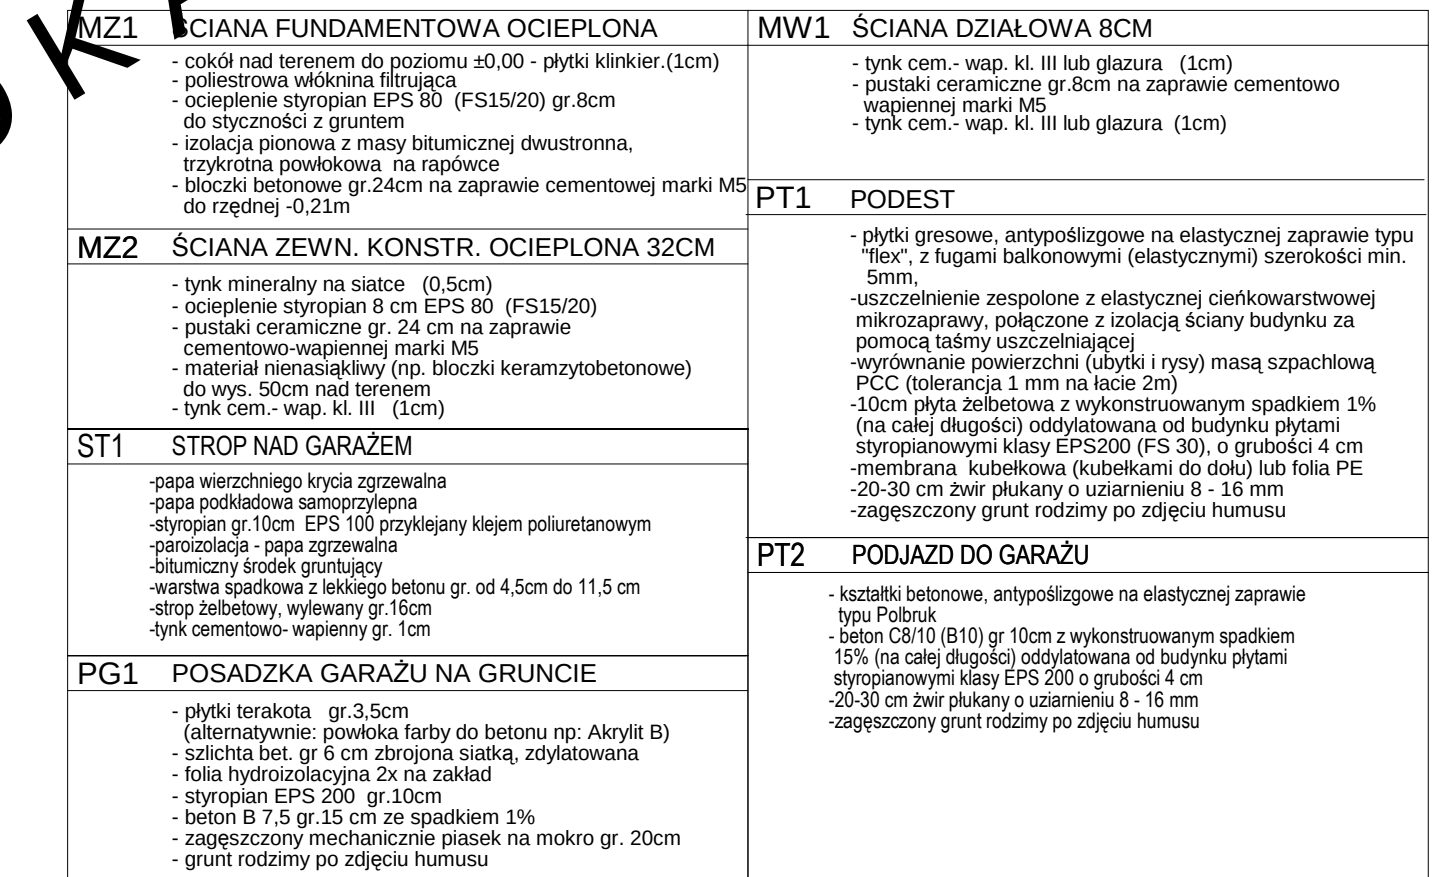

BILANS POWIERZCHNI			
w świetle wykonanych ścian według przepisów zawartych rozporządzeniu Ministra Transportu, Budownictwa i Gospodarki Morskiej z dnia 25 kwietnia 2012 r. w sprawie szczegółowego zakresu i formy projektu budowlanego (Dz. U. z dnia 27 kwietnia 2012 r. poz. 462) i wg normy ISO PN 9836:1997			
NR POM.	NAZWA POMIESZCZENIA	RODZAJ POSADZKI	POW. NETTO
0.1	Garaż	terakota	19,9
0.2	Pom. gospodarcze	terakota	5,9
RAZEM POWIERZCHNIE PARTERU bez kotłowni i garażu(m2)			25,8
0.3	Podest	terakota	2,7
POWIERZCHNIA NETTO			(m2) 25,8
POWIERZCHNIA CAŁKOWITA			(m2) 34,0
POWIERZCHNIA ZABUDOWY			(m2) 34,0
KUBATURA			(m3) 109,8

RENT PARTERU		SKALA 1:1
GARAŻ MONTATOR GC 100		BRANŻA ARCH.
OBIEKT	GARAŻ	
ADRES BUDOWY		
AUTOR PROJ.	mgr inż. arch. PRZEMYŚLAW BIRYŁO upr. 1000/2002	
PROJEKTANT ADAPTACJI	mgr inż. arch. MACIEJ BIRYŁO	
	PODPIS / DATA	
BIRYŁO ARCHITEKCI		A4
ul. Lenartowicza 3-4/2, tel/fax: 914281823, www.birylo.pl		