
EGZEMPLARZ POKAZOWY

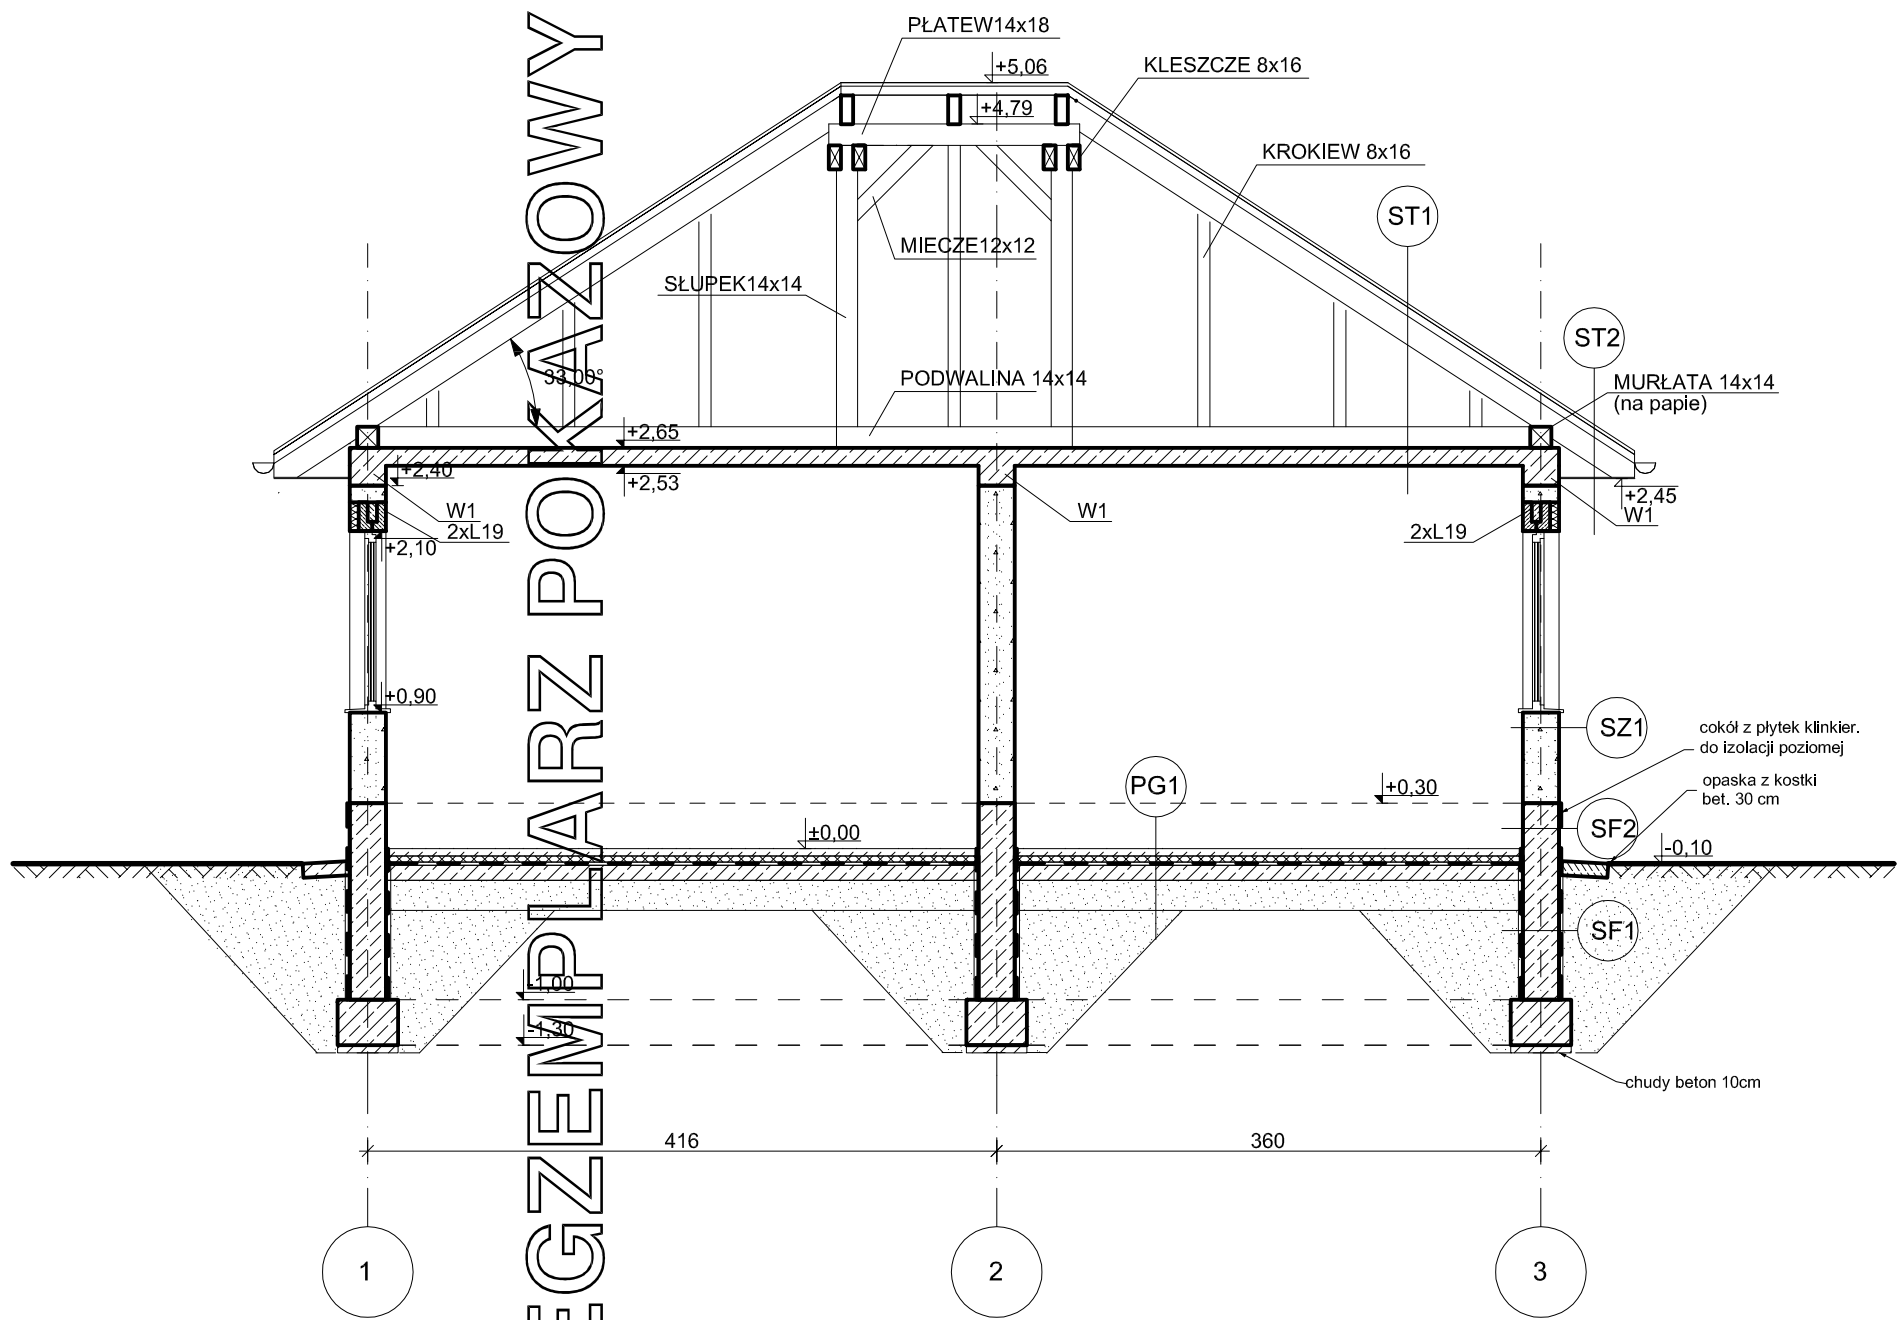

EGZEMPLARZ POKAZOWY

ST1 DACH
- BLACHODACHÓWKA
- ŁATY 5x4
- KONTRŁATY 2,5x4
- WIATROIZOLACJA - FOLIA PCV
- KROKIEW 7x16cm
- PUSTKA POWIETRZNA
- PŁYTA ŻELBET. 12cm
- TYNK CEM-WAP

ST2
- BLACHODACHÓWKA
- ŁATY 5x4
- KONTRŁATY 2,5x4
- WIATROIZOLACJA - FOLIA PCV
- KROKIEW 8x16cm
- PODBITKA Z DESEK 2,5 cm

SZ1 ŚCIANA ZEWNĘTRZNA
- TYNK CEMENTOWO-WAPIENNY 1,5cm
- BLOCZEK GAZOBETONOWY "600" 24cm
- TYNK STRUKTURALNY

SF1 ŚCIANA FUNDAMENTOWA
- MASA ASFALTOWO-
-KAUCZUKOWA (3x) po obu stronach
- BLOCZKI BETONOWE 24cm

SF2 ŚCIANA FUNDAMENTOWA
- OKŁADZINA KLINKIEROWA h=30cm
- MASA ASFALTOWO-
-KAUCZUKOWA (3x) po obu stronach
- BLOCZKI BETONOWE 24cm

EGZEMPLARZ POKAZOWY
CHRONIONY PRAWEM AUTORSKIM

NIE MOŻE BYĆ SPRZEDAWANY
ORAZ STANOWIĆ LEGALNEJ PODSTAWY
POZWOLENIA NA BUDOWĘ I INNYCH DECYZJI

Powielanie i kopiowanie bez zezwolenia zabronione
ust. dn. 4 lutego 1994r.
(tekst jedn. Dz.U. z 2000r. Nr 80 poz 904)

Pieczątka znajduje się na wszystkich stronach dokumentacji

WZ1 PODEST WEJŚCIOWY
- PŁYTKI GRESOWE MROZOODPORNE 2cm
NA ZAPRAWIE KLEJOWEJ ELASTYCZNEJ
MROZOODPORNEJ I WODOODPORNEJ
- WYLEWKA CEMENTOWA 5cm-6cm
(ZE SPADKIEM) ZBROJONA
SIATKĄ Z PRĘTÓW o4mm CO 10 cm
- 2xPAPA NA LEPIKU
- BETON C12/15 10cm
- PODSYPKA ŻWIROWO-PIASKOWA 20 cm
- GRUNT NASYPOWY ZAGĘSZCZONY

PG1 PODŁOGA NA GRUNCIE
- WYLEWKA CEMENTOWA 5cm
ZBROJONA SIATKĄ Z PRĘTÓW
o4 CO 10 cm
- FOLIA PE
- STYROPIAN EKSTRUDOWANY 5cm
- 2xPAPA NA LEPIKU
- BETON C12/15 10cm
- PODSYPKA ŻWIROWO-PIASKOWA 20 cm
- GRUNT NASYPOWY ZAGĘSZCZONY

nowy dom
projekty budowlane
26-200 Końskie
ul. Kasztanowska 18

Temat:	BUDYNEK GOSPODARCZY G-85A		
Inwestor:			
Lokalizacja:			
Branża:	ARCHITEKTURA		Stadium: P B
Tytuł rys:	PRZEKRÓJ A-A		Data: 10-2010
Projektował:	inż. Ryszard Fabrowski upr. bud. 27/66		nr rys: A - 5
Opracował:	mgr inż. Tomasz Krzemiński		Skala: 1:50
Adaptacja:		Podpis:	Data: