
EGZEMPLARZ POKAZOWY


przekrój B - B

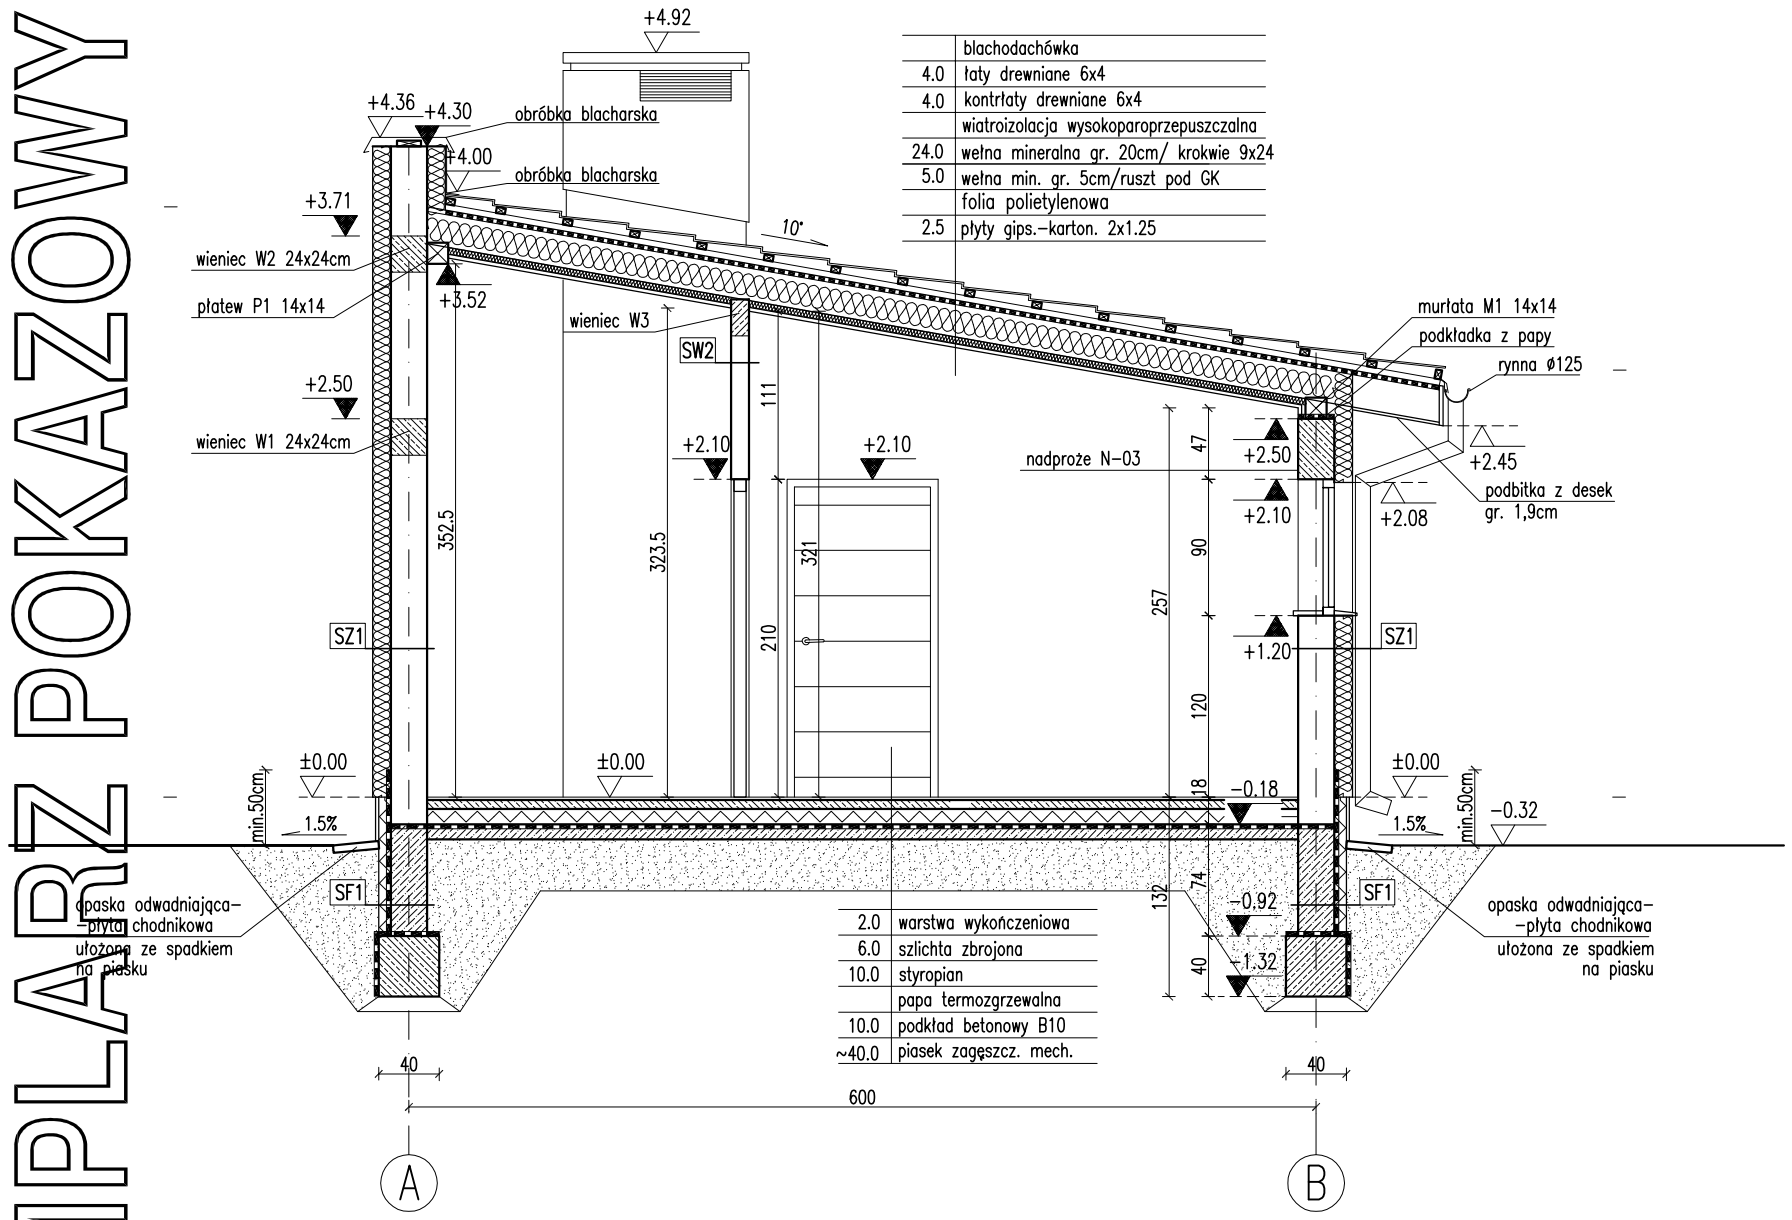

	blachodachówka
4.0	łaty drewniane 6x4
4.0	kontrłaty drewniane 6x4
	wiatroizolacja wysokoparoprzepuszczalna
24.0	wełna mineralna gr. 20cm/ krokwie 9x24
5.0	wełna min. gr. 5cm/ruszt pod GK
	folia polietylenowa
2.5	płyty gips.–karton. 2x1.25

2.0	warstwa wykończeniowa
6.0	szlichta zbrojona
10.0	styropian
	papa termozgrzewalna
10.0	podkład betonowy B10
~40.0	piasek zagęszcz. mech.

przekrój C - C

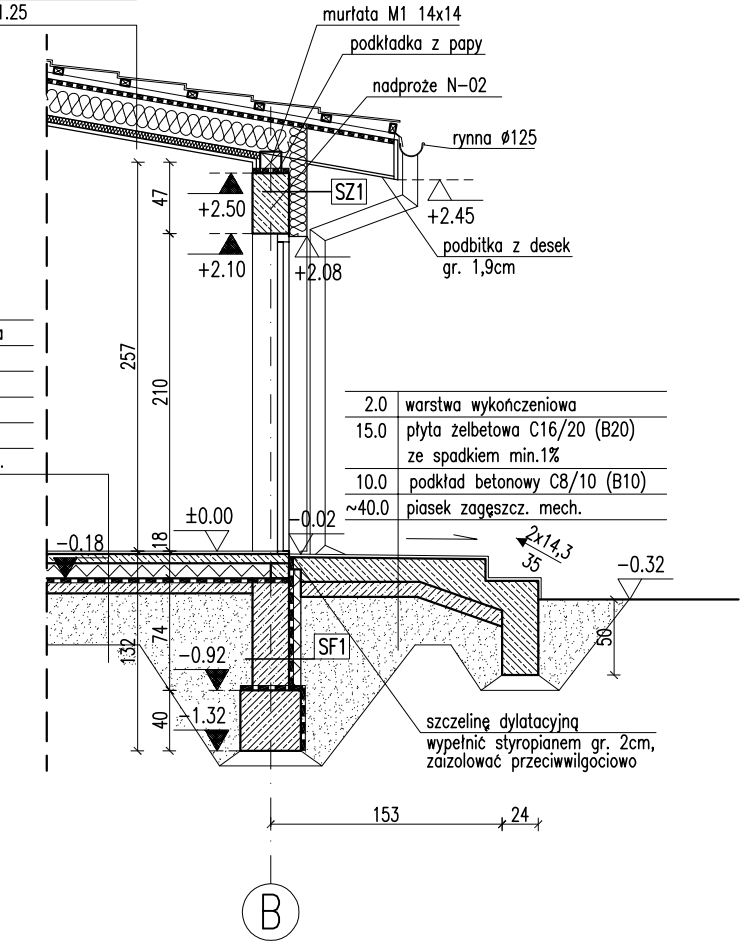

	blachodachówka
4.0	łaty drewniane 6x4
4.0	kontrłaty drewniane 6x4
	wiatroizolacja wysokoparoprzepuszczalna
24.0	wełna mineralna gr. 20cm/ krokwie 9x24
5.0	wełna min. gr. 5cm/ruszt pod GK
	folia polietylenowa
2.5	płyty gips.–karton. 2x1.25

2.0	warstwa wykończeniowa
6.0	szlichta zbrojona
10.0	styropian
	papa termozgrzewalna
10.0	podkład betonowy B10
~40.0	piasek zagęszcz. mech.

2.0	warstwa wykończeniowa
15.0	płyta żelbetowa C16/20 (B20) ze spadkiem min.1%
10.0	podkład betonowy C8/10 (B10)
~40.0	piasek zagęszcz. mech.

RODZAJE ŚCIAN

SF1	
24.0	bloczki betonowe
	2 x dysperbit
10.0	styropian
	klej na siatce
2.0	od–0.32 płytki klinkierowe

SF2	
24.0	bloczki betonowe

SZ1	
1.5	tynk cementowo–wapienny
24.0	bloczki z betonu komórkowego
12.0	styropian
0.5	tynk mineralny na siatce

SZ2	
1.5	tynk cementowo–wapienny
24.0	bloczki z betonu komórkowego
12.0	wełna mineralna
0.5	tynk mineralny na siatce

SZ3	
0.5	tynk mineralny na siatce
12.0	styropian
24.0	bloczki z betonu komórkowego
12.0	styropian
0.5	tynk mineralny na siatce

SW1	
1.5	tynk cementowo–wapienny
24.0	bloczki z betonu komórkowego
1.5	tynk cementowo–wapienny

SW2	
1.5	tynk cementowo–wapienny
12.0	bloczki z betonu komórkowego
1.5	tynk cementowo–wapienny

SW3	
1.5	tynk cementowo–wapienny
24.0	bloczki z betonu komórkowego
10.0	wełna mineralna
0.5	tynk mineralny na siatce

EGZEMPLARZ POKAZOWY
CHRONIONY PRAWEM AUTORSKIM
NIE MOŻE BYĆ SPRZEDAWANY
ORAZ STANOWIĆ LEGALNEJ PODSTAWY POZWOLENIA NA BUDOWĘ I INNYCH DECYZJI
Powielanie i kopiowanie bez zezwolenia zabronione
Ustawa z dn: 4 lutego 1994r. (t.jedn. Dz.U. z 2000r, Nr.80 poz.904
Pieczątka znajduje się na wszystkich stronach dokumentacji

PRZEKRÓJ B–B, C–C

SKALA 1:50

DOM Murator G24 – budynek gospodarczy

BRANŻA ARCH.

OBIEKT	BUDYNEK GOSPODARCZY
ADRES BUDOWY	
AUTOR PROJEKTU	mgr inż. Ewa Dziewulska upr. nr BŁ–PdO/[illegible]/2004
AUTOR ADAPTACJI	

PODPIS

PODPIS

WM murator PROJEKT W.M. MURATOR PROJEKT Sp. z o.o.

NR RYS A5

2009