



EGZEMPLARZ POKAZOWY

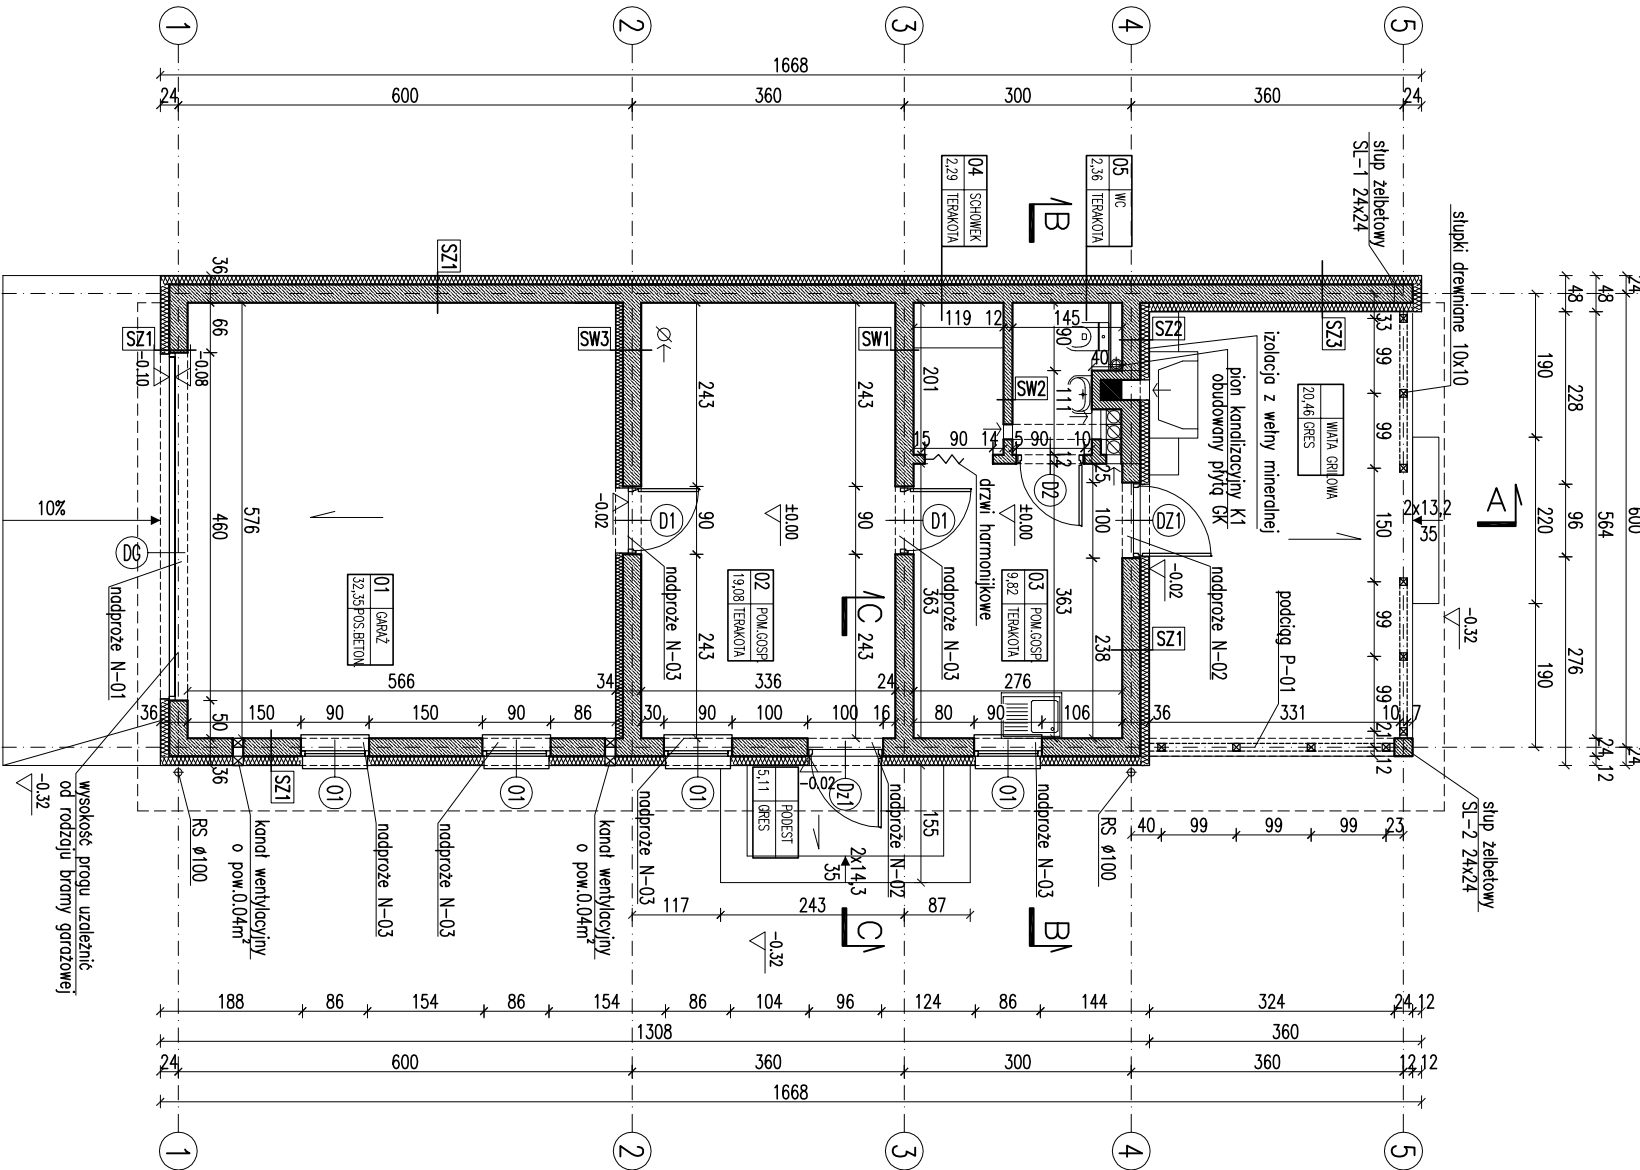

EGZEMPLARZ POKAZOWY

RODZAJE ŚCIAN

SF1		SW1	
24.0	błoczek betonowe	1.5	łytek cementowo-wapienny
	2 x dysperbit	24.0	błoczek z betonu komórkowego
10.0	styropian	1.5	łytek cementowo-wapienny
2.0	klej na siatce		
	od -0.32 płytki klinkierowe	SW2	
SF2		1.5	łytek cementowo-wapienny
24.0	błoczek betonowe	12.0	błoczek z betonu komórkowego
		1.5	łytek cementowo-wapienny
SZ1		SW3	
1.5	łytek cementowo-wapienny	1.5	łytek cementowo-wapienny
24.0	błoczek z betonu komórkowego	24.0	błoczek z betonu komórkowego
12.0	styropian	10.0	włna mineralna
0.5	łytek mineralny na siatce	0.5	łytek mineralny na siatce
SZ2			
1.5	łytek cementowo-wapienny		
24.0	błoczek z betonu komórkowego		
12.0	włna mineralna		
0.5	łytek mineralny na siatce		
SZ3			
0.5	łytek mineralny na siatce		
12.0	styropian		
24.0	błoczek z betonu komórkowego		
12.0	styropian		
0.5	łytek mineralny na siatce		

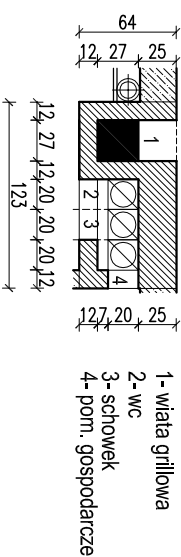

-kanał dymowy 27/27
pow. 0.07m²
-kanał wentylacyjny Ø150
pow. 0.018m²

EGZEMPLARZ POKAZOWY
CHRONIONY PRAWEM AUTORSKIM

NIE MOŻE BYĆ SPRZEDAWANY
ORAZ STANOWIĆ LEGALNEJ PODSTAWY
POZWOLENIA NA BUDOWE I INNYCH DECYZJI

Powielanie i kopiowanie bez zezwolenia zabronione
Ustawa z dnia 4 lutego 1994r. (t.jedn. Dz.U. z 2000r., Nr.80 poz.504
Pieczęć znajduje się na wszystkich stronach dokumentacji

RZUT PARTERU

DOM	Murator G24	BRANŻA	1:100
OBIEKT	BUDYNEK GOSPODARSTWA	ARCH.	
ADRES			
BUDOWY			
AUTOR PROJEKTU	mgr inż. Ewa Dziekanowska upr. nr BL-Pd01/4/2004	PODS.	
AUTOR ADAPTACJI		PODS.	
WYMAGANIA	M.M. MURATOR PROJEKT	NR PIS	A1
PROJEKT	Sp. z o.o.		2009