


EGZEMPLARZ POKAZOWY

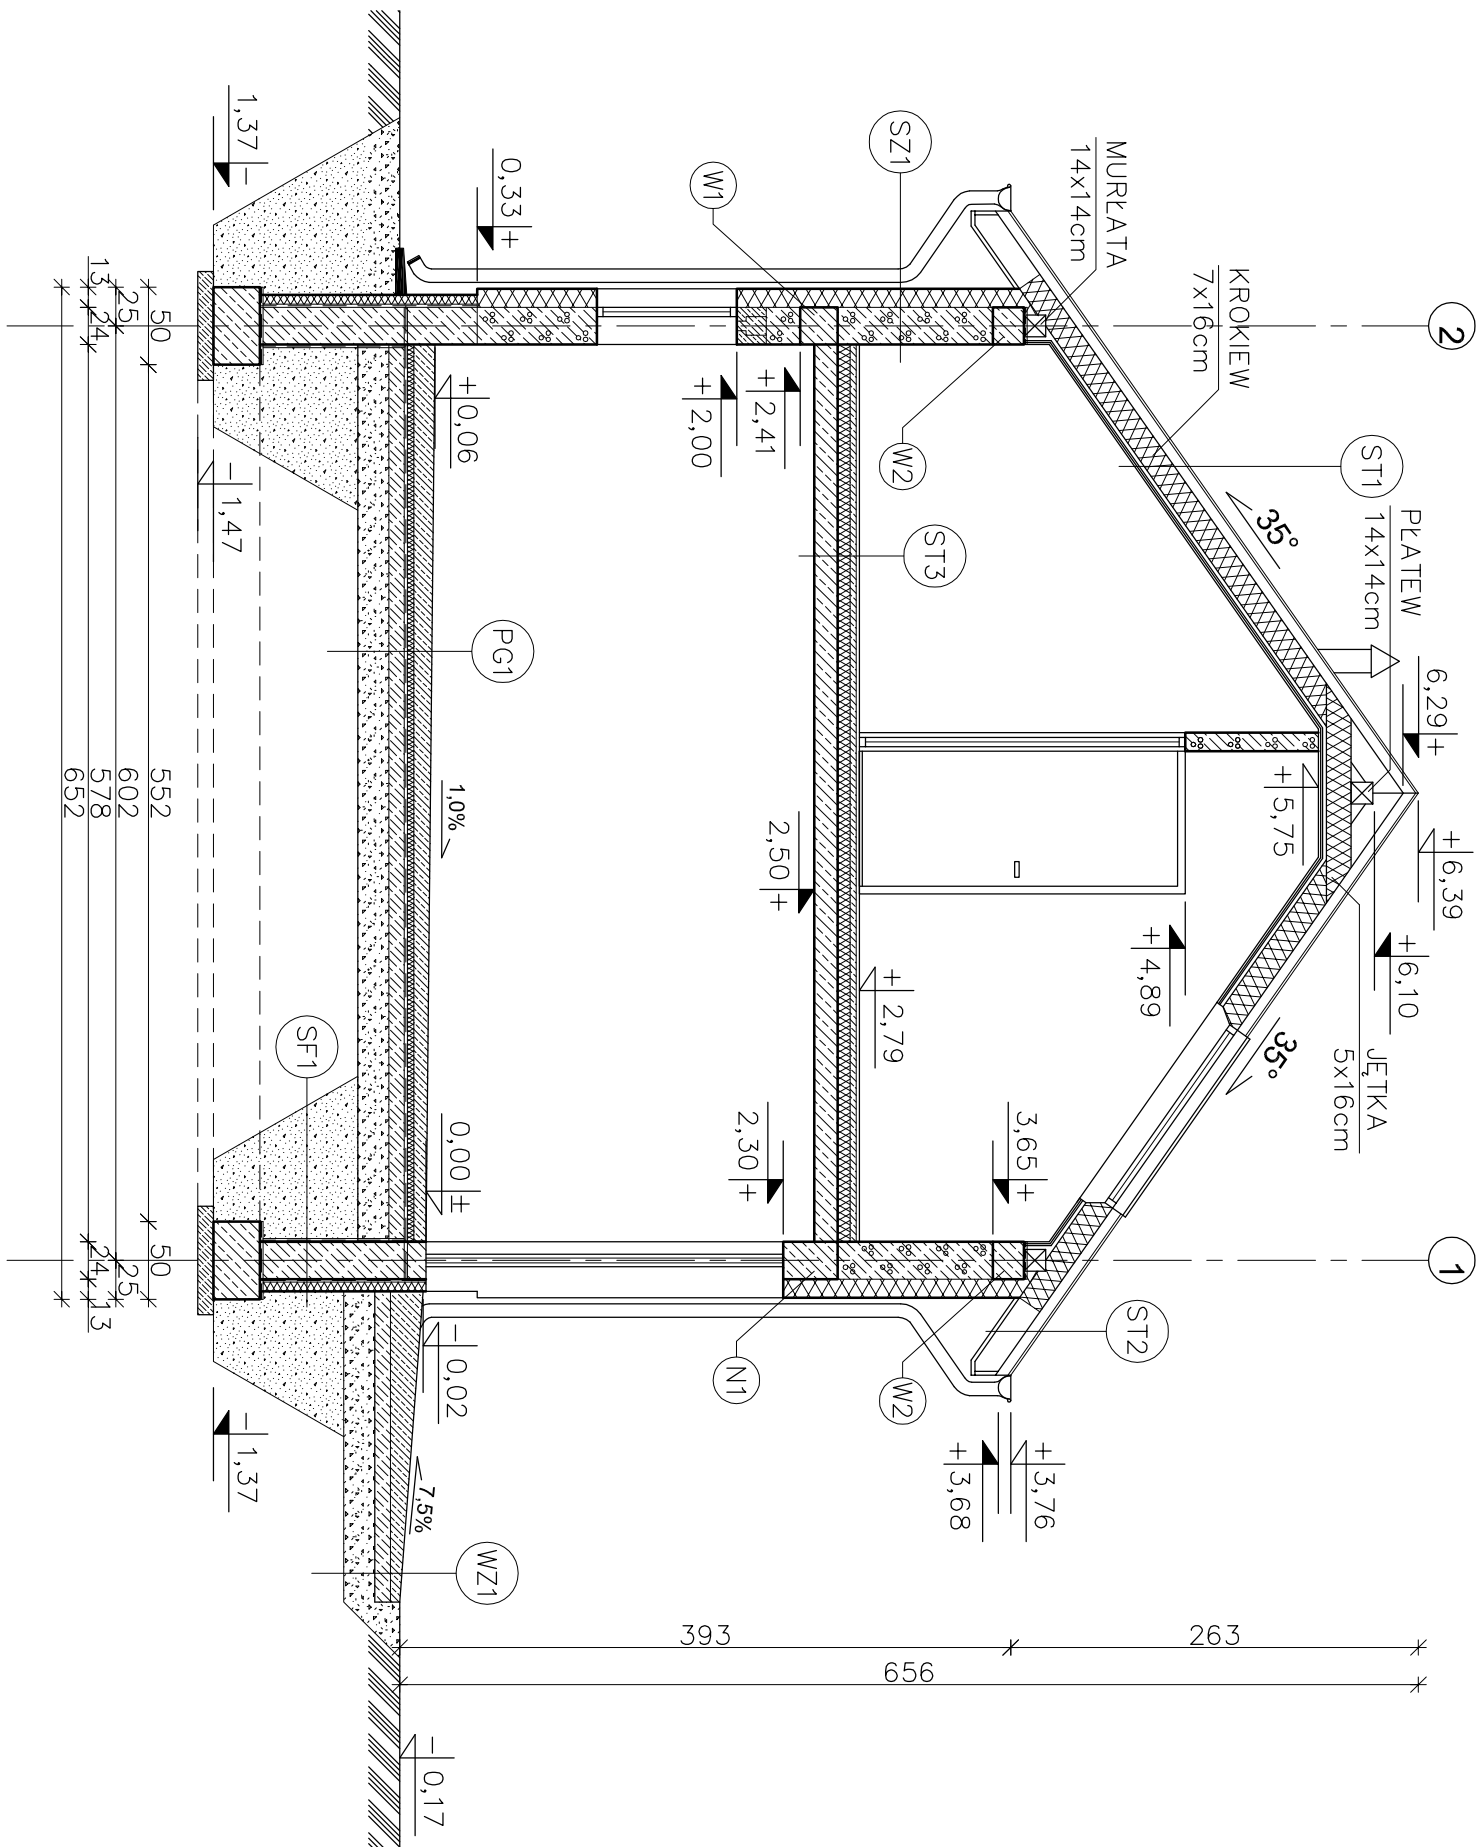

EGZEMPLARZ POKAZOWY

WZ1

PODZIAZD

WYLEWKA CEMENTOWA 21cm–6cm
(ZE SPADKIEM 7,5%) ZBROJONA
SIATKĄ Z PRĘTÓW 4mm co 10 cm
BETON B15 10cm
MEMBRANA KUBEŁKOWA (KUBEŁKAMI
DO DOŁU) LUB FOLIA PE
ZWIĘR PŁUKANY O UZIARNIENIU
8–16 mm 20–30 cm
GRUNT RODZIMY PO ZDUJĘCIU HUMUSU

PG1

PODŁOGA NA GRUNCIE

POSADZKA EPOKSYDOWA
CIENKOWARSTWOWA ~0,3mm
WYLEWKA CEMENTOWA KLASY C40
14cm–8cm (ZE SPADKIEM 1,0%)
ZBROJONA SIATKĄ Z PRĘTÓW 4 CO 10cm
FOLIA PE
STYROPIAN EKSTUDOWANY XPS N–V–L 5cm
2xPAPA NA LEPIKU
BETON B20 10cm
PODSYPKA ZWIROWO–PIASKOWA 20cm

EGZEMPLARZ POKAZOWY
CHRONIONY PRAWEM AUTORSKIM

NIE MOŻE BYĆ SPRZEDAWANY
ORAZ STANOWIĆ LEGALNEJ PODSTAWY
POZWOLENIA NA BUDOWĘ I INNYCH DECYZJI

Powielnie i kopiowanie bez zezwolenia zbronione
Ust. z dn. 4 lutego 1994r.
(tekst jedn. Dz.U. z 2000r. Nr 80 poz. 904)

Przebieg z najdłuższymi na wszystkich stronach dokumentacji

nowy dom

projekty budowlane

26-200 Konskie
ul. Kazanowska 18

Temat:

BUDOWA GARAŻOWY Z CZĘŚCIĄ
MIESZKALNĄ GC 45

Investor:

MIESZKAŁO GC 45

Lokalizacja:

Brano:

A R C H I T E K T U R A

Tytuł rys:

PRZEKROJEK - A

Projektował:

inż. Ryszard Fabrowski

Opracował:

inż. Artur Dorobczyński

Adaptacja:

Podpis:

Data:

Stadium:

P B

Data:

05-2009

nr rys:

A - 5

Skala:

1:50