


EGZEMPLARZ POKAZOWY

MASA ASFAL TOWO-KAUCZUKOWA
(3x) po obu stronach
ściony fundamentowej!
BŁOCZKI BETONOWE 24cm
STRÓDUR 10cm
ZAPRAWA KLEJOWA NA SIATCE
WSPÓŁCZNNIK PRZEWILKNIANA
CIEPŁA U=0,252W/m²K

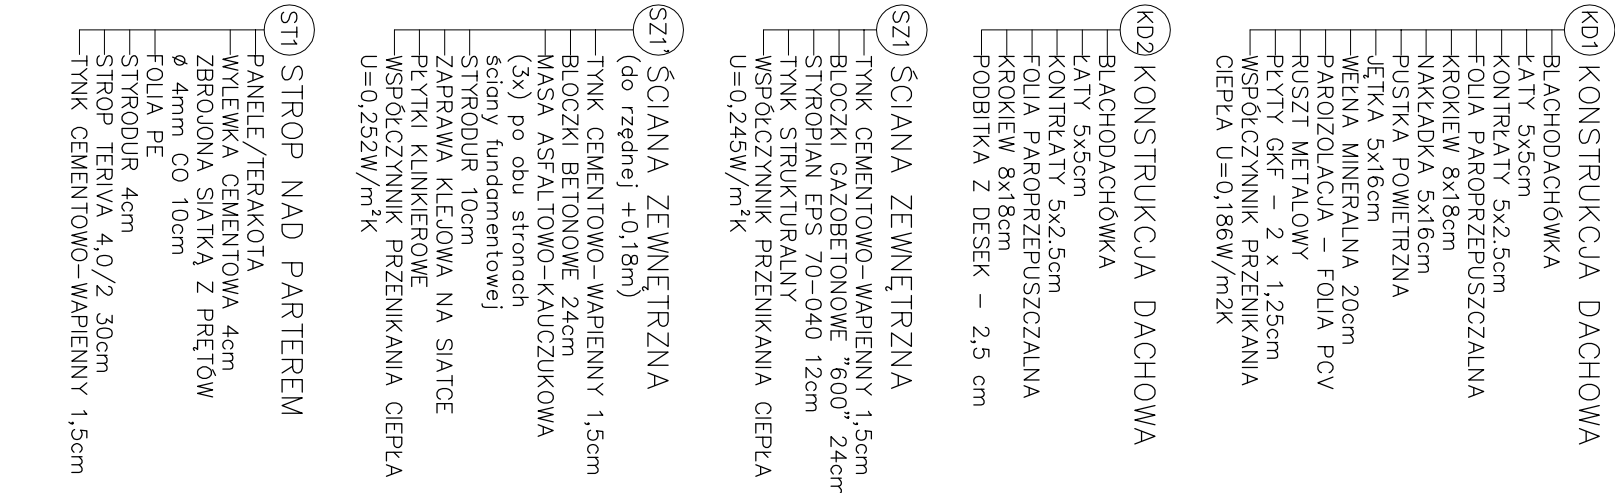

PŁYTKI GRESOWE MROZOODP.
 ZAPRAWA KLEJOWA
 ELASTYCZNA MROZOODPORNĄ
 I WODOODPORNĄ
 WYLEWKA CEMENTOWA GR. 6cm
 ZBRZOSNA SIĄTKA Z PRĘTÓW
 Ø4 W ODSTĘPACH 10x10cm
 ZAPRAWA NA LEPIKU
 STYRODUR 10cm
 PAPA TERMOTRZEWALNA
 PŁYTA ŻELBETOWA 14cm
 STYROPIAN EPS 70-040 12cm
 TYNK STRUKTURALNY

812

POWŁOKA EPOKSYDOWA ~ 0,3
WYŁEWKA CEMENTOWA GR 12

- (ZE SPADKIEM 1,0%) ZBRUJONA
SIATKA, Z PRĘTÓW Ø4 CO 10 cm
- FOLIA PCV
- STYROPUR 6cm
- 2X PAPA NA LEPIKU
- WYLEWKA BETONOWA C12/15 10cm
- ZBRUJONA SIATKA Z PRĘTÓW Ø8
- ZE STALI AII(18G2) O RÓŻSTAWIE 12cm
- ZAGĘSZCZONA NA MOKRO PODSYPKA
- ZMIROWO—PŁASKOWA 20 cm

ORAZ STANOWIĆ LEGALNEJ PODSTAWY
POZWOLENIA NA BUDOWĘ I INNYCH DECYZJI

Powielenie i kopiowanie bez zezwolenia zbrojne
Ust. z dn. 4 lutego 1994r.
(tekst jedn. Dz.U. z 2000r. Nr 80 poz. 904)

Pieczętka z najduje się na wszystkich stronach dokumentacji,

26-200 Końskie
ul. Kazanowska 10
tel. 41 372 88 36
www.nowydom-projekty.pl

	
nowy dom	
projekty budowlane	
26-200 Konstancja ul. Kazanowska 8 tel. 41 372 88 36 www.nowydom-projekty.pl	
Temat:	BUDYNEK GARAŻOWY Z Ciepł. MIESZKALNĄ GC99
Inwestor:	
Lokalizacja:	
Branża:	A R C H I T E K T U R A
Tytuł rys:	PRZEKROJ A - A
Projektował:	inż. Ryszard Fabrowski
Opracował:	mgr inż. Wojciech Sikora
Adaptacja:	
Podpis:	
Data:	
	nr rys: A - 9
	Data: 04-2013
	Skala: 1:50

nowy dom
projekty budowlane
26-200 Końskie
ul. Kazanowska 8
tel. 41 372 08 36
www.nowydom-projekty.pl