


EGZEMPLARZ POKAZOWY

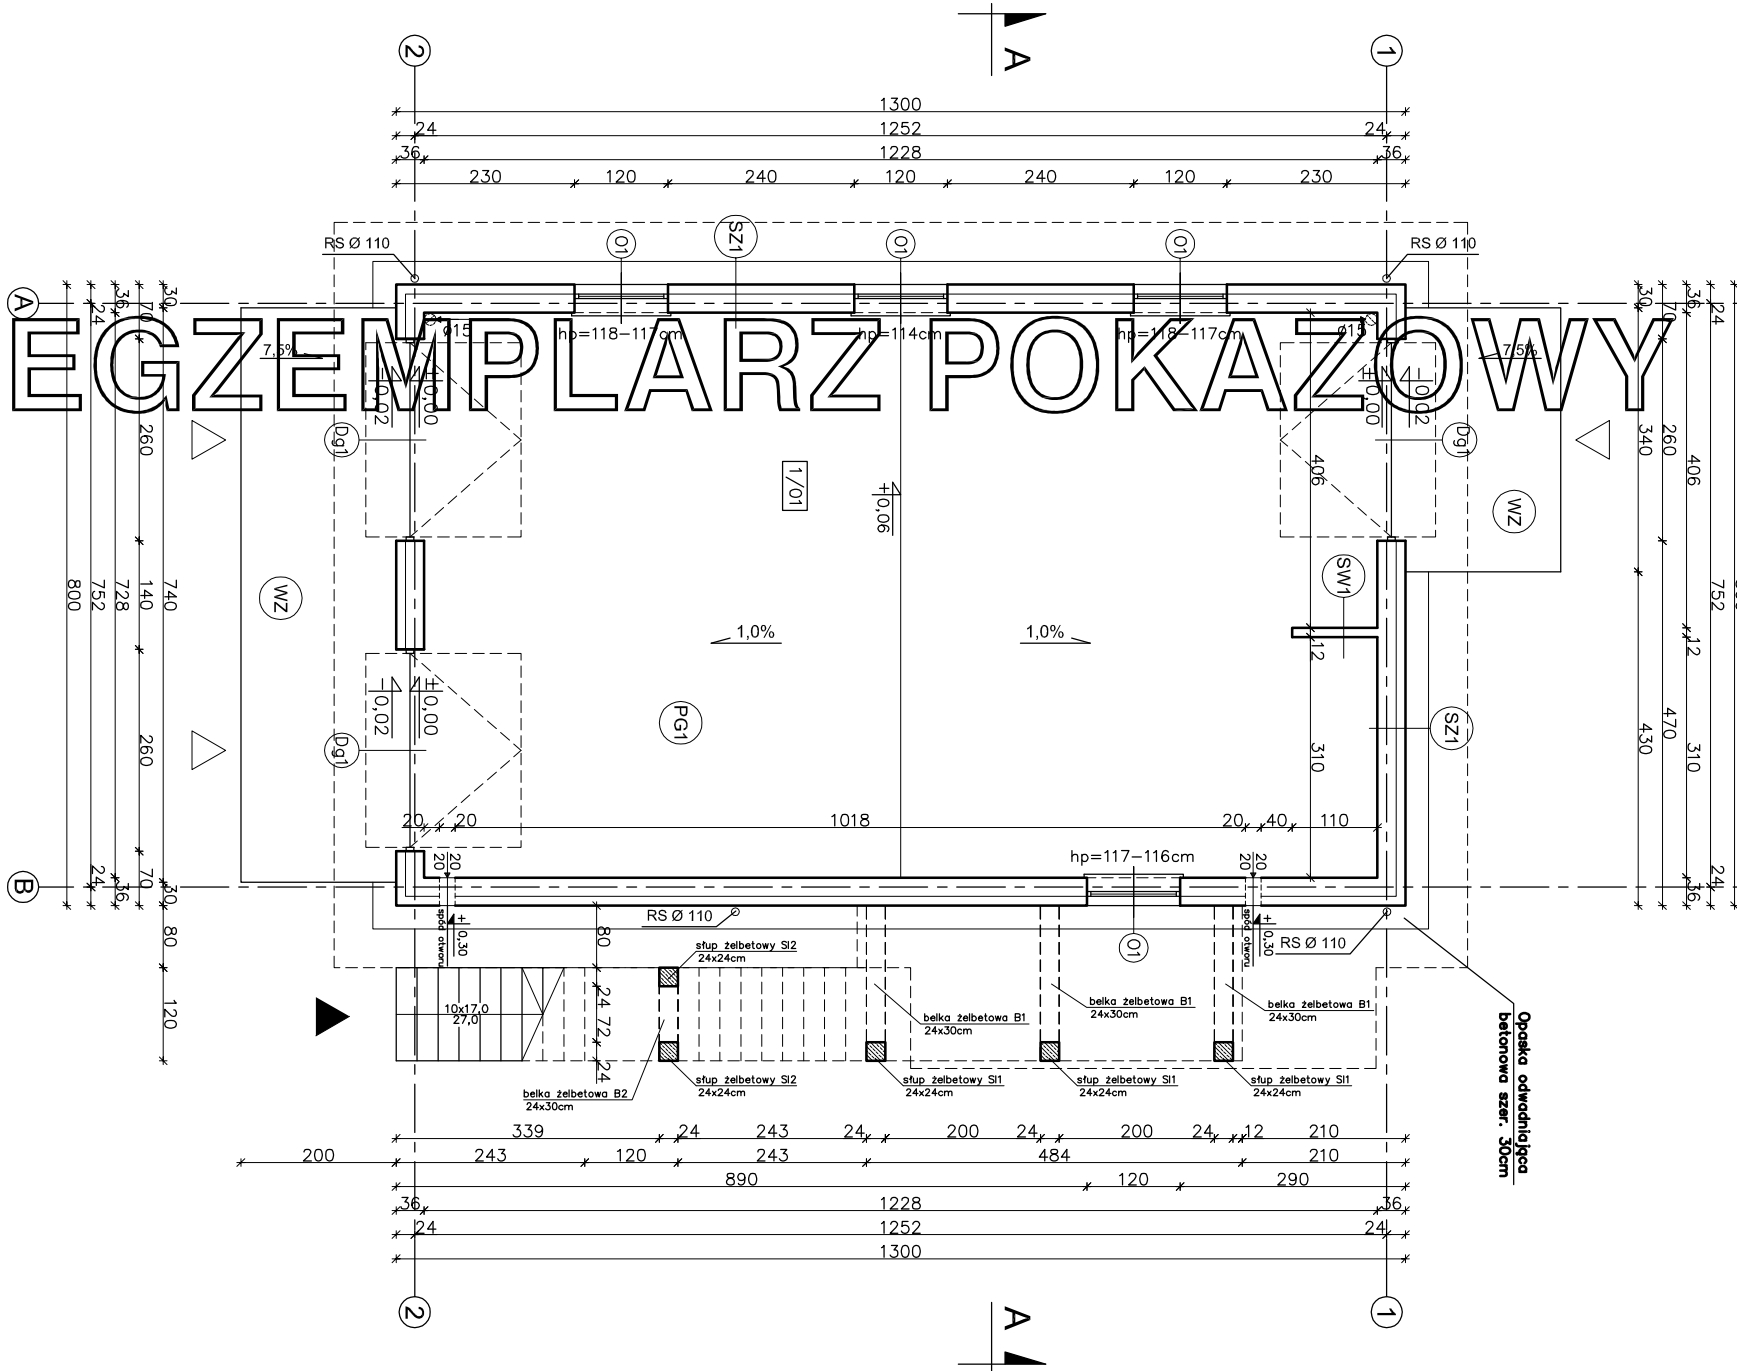

SZ1	
TYNK. CEM.-WAP.	1,5cm
BLOCZEK GAZOBETONOWY	
TPU "600" 24cm NA	
ZAPRAWIE CEM.WAP. KLASY M5	
STYROPIAN EPS 70-040	12cm
TYNK. STRUKTURALNY	
WSPÓŁCZYNNIK PRZENIKANIA	
Ciepła U=0,245 W/m²K	

SW1	
TYNK. CEM.-WAP.	1,5cm
BLOCZEK GAZOBETONOWY	
TPU "600" 24cm NA	
ZAPRAWIE CEM.WAP. KLASY M5	
TYNK. CEM.-WAP.	1,5cm

PG 1	
POWŁOKA EPOKSYDOWA	
WYLEWKA CEMENTOWA GR.12-6cm	
ZE SPADKIEM 1% ZBROJONA	
SIATKA Z PRĘTÓW Ø 4	
W ODSTĘPACH 10x10cm	
FOŁIA PCV	
STURDUR 6cm	
ZAPARA NA LEPIKU	
WYLEWKA BETONOWA C12/15	
GR.10cm ZBROJONA SIATKĄ	
Z PRĘTÓW Ø8 ZE STALI AII	
(18G2) O ROZSTAWIE 12cm	
PODSYPKA ZMIROWO-PIASKOWA	
ZAGĘSZCZONA NA MOKRO 20cm	

WZ	
WYLEWKA CEMENTOWA	
GR.21-6cm ZE SPADKIEM 7,5%	
ZBROJONA SIATKĄ Z PRĘTÓW	
Ø4 W ODSTĘPACH 10x10cm	
PŁYTA BETONOWA Z BETONU	
C12/15 GR.10cm	
MEMBRANA KUBEŁKOWA LUB	
FOŁIA PE	
ZMIR PŁUKANY O UZIARNIENIU	
8-16mm GR. 20-30cm	

1/01

POM. GARAŻ.-MAGAZYNOWE 88,65m²

POWŁOKA EPOKSYDOWA

UWAGA:

Powierzchnie policzono zgodnie z rozporządzeniem
Ministra Transportu, Budownictwa i Gospodarki
Morskiej z dnia 25 kwietnia 2012 r.
w sprawie szczegółowego zakresu i formy projektu
budowlanego. (Dz. U. poz. 462)

EGZEMPLARZ POKAZOWY
CHRONIONY PRAWEM AUTORSKIM

NIE MOŻE BYĆ SPRZEDAWANY
ORAZ STANOWIĆ LEGALNEJ PODSTAWY
POZWOLENI NA BUDOWĘ I INNYCH DECYZJI

nowy dom
projekty budowlane

26-200 Korksie
ul. Kazanowska 18
tel. 41 372 88 36
www.nowydom.pl projekty.pl

Termin:	BUDYNEK GARAŻOWY Z CZ. MIESZKALNĄ GC99
Inwestor:	
Lokalizacja:	
Brano:	A R C H I T E K T U R A
Tytuł rys:	RZUT PARTII
Projektował:	inż. Ryszard Fabrowski
upr. bud. 27/66	
Opracował:	inż. Wojciech Sikora
Adaptacja:	

Stadium:	P B
Data:	04-2013
nr rys:	A - 6
Skala:	1:100
Podpis:	
Data:	

W CELU ZAPOBIEŻENIA DESTRUKCJI
GRUNTU WOKÓŁ BUDYNKU ZALECA SIĘ
ZASTOSOWANIE STUDZIENIEK CHŁONNYCH
PRZY OPASCE ODWADNIAJĄCEJ