


EGZEMPLARZ POKAZOWY

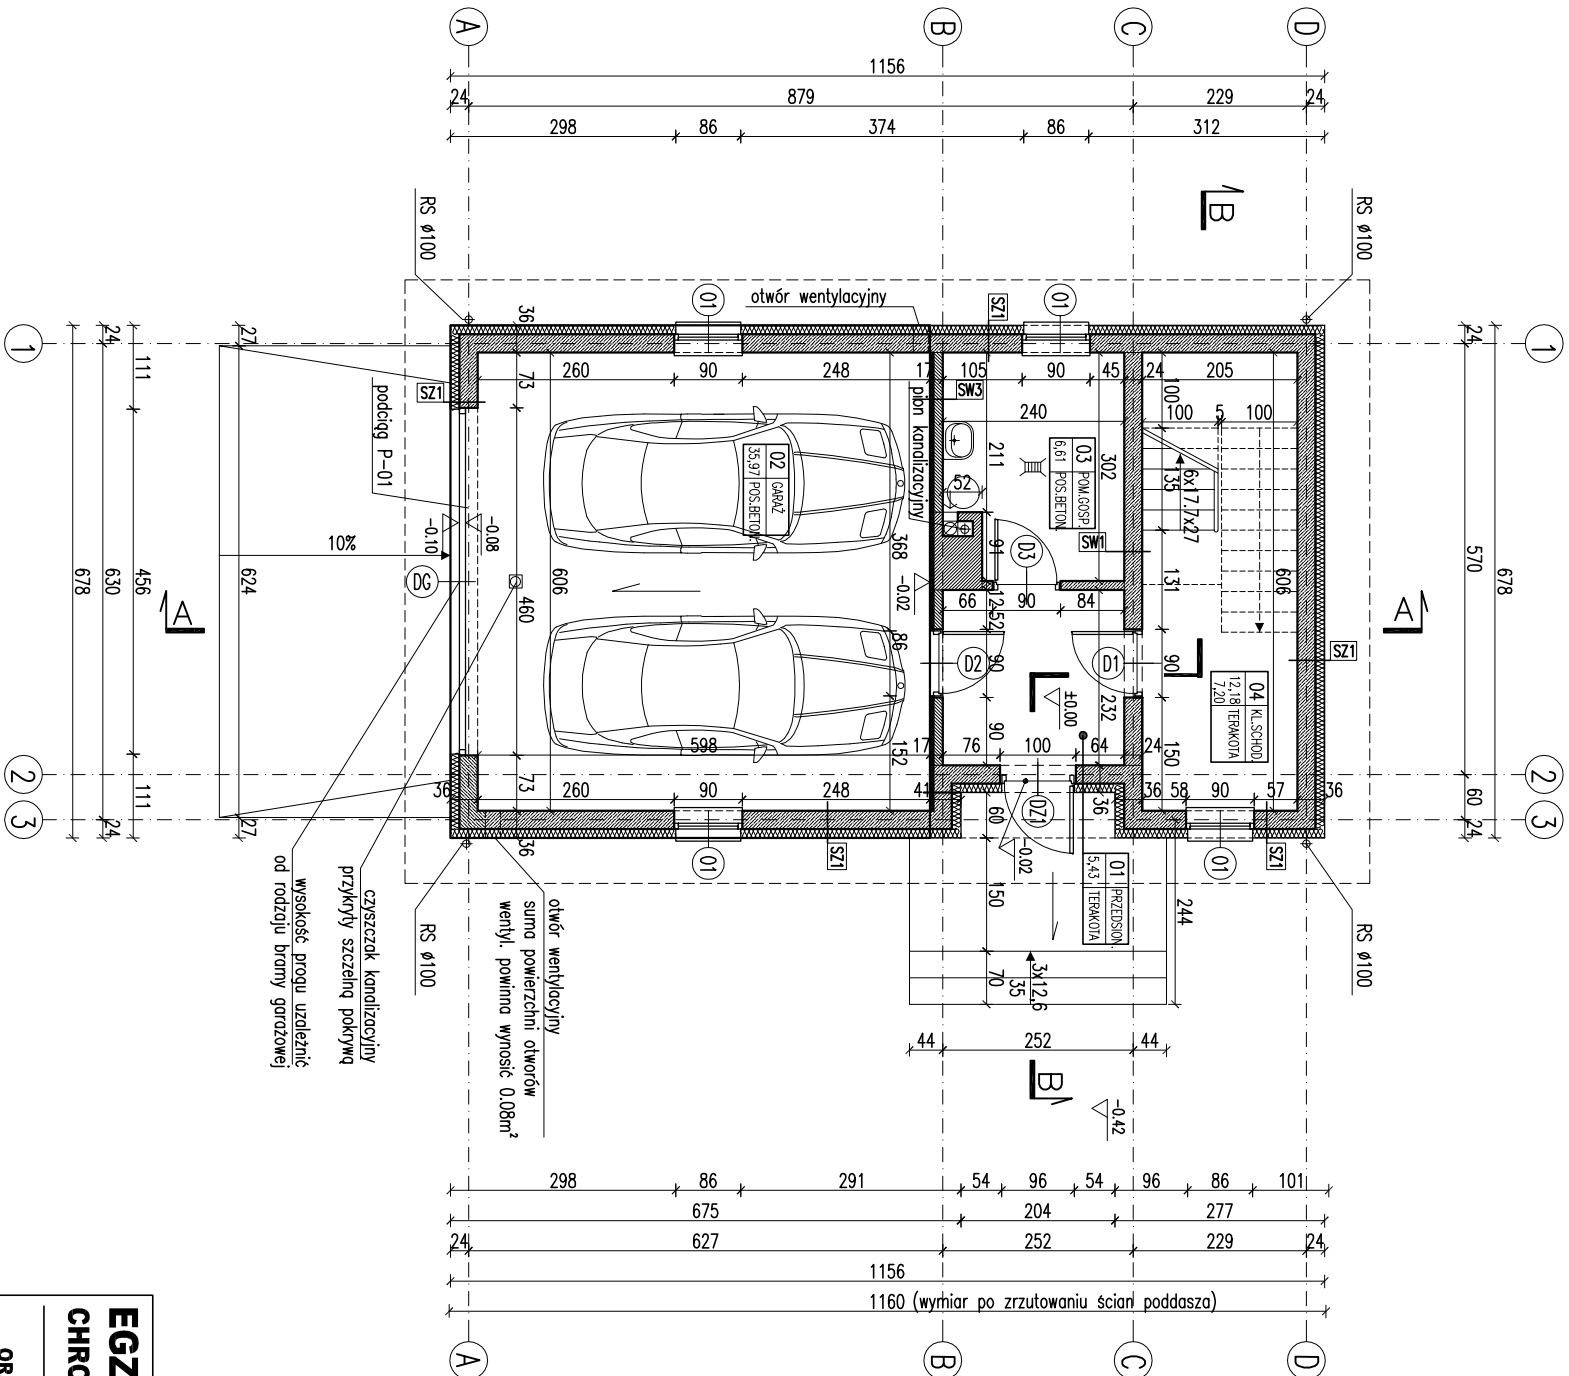

RODZAJE ŚCIAN

SF1		SW1	
24.0	blocczki betonowe	1.5	łytek cementowo-wapienny
2	x dyspersji	24.0	blocczki z betonu komórkowego
10.0	styropian	1.5	łytek cementowo-wapienny
2.0	od -0.42 płytki klinkierowe	SW2	
SF2		1.5	łytek cementowo-wapienny
24.0	blocczki betonowe	12.0	blocczki z betonu komórkowego
SZ1		1.5	łytek cementowo-wapienny
1.5	łytek cementowo-wapienny	SW3	
24.0	blocczki z betonu komórkowego	1.5	łytek cementowo-wapienny
12.0	styropian	12.0	blocczki z betonu komórkowego
0.5	łytek mineralny no ściece	5.0	wetno mineralna
SZ2		0.5	łytek mineralny no ściece
1.5	łytek cementowo-wapienny	SW4	
24.0	blocczki z betonu komórkowego	2x1.25	płyty GK
12.0	styropian	5.0	ruszt
1.9	licowka drewniana		

ZESTAWIENIE POWIERZCHNI

Lp.	Nazwa pomieszczenia	pow. netto	(h>1,9 m)
	pow. podstawowa	[m2]	[m2]
	PARTER		
01	przedsiónek	5.43	5.43
02	garaż	35.97	35.97
03	pomieszczenie gospodarcze	6.61	6.61
04	klatka schodowa	12.18	7.20
	RAZEM parter	60.19	55.21
	PODDASZE		
05	klatka schodowa	6.70	6.70
06	aneks	9.22	4.63
07	hazienka	6.97	2.48
08	pokój	36.18	14.56
	RAZEM poddasze	59.07	28.37
	RAZEM CAŁOŚĆ	119.26	83.58

Powierzchnie i kubatury policzone według normy PN-ISO 9836:1997.

Pz - powierzchnia zabudowy	78.63 m²
Pc - powierzchnia całkowita w obrysie zewnętrznych murów	155.78 m²
Pm - powierzchnia netto częściowo otwartych części budynku	1.22 m²
Kbz - kubatura brutto zamkniętych części budynku	401.73 m³
Kbn - kubatura częściowo otwartych części budynku	4.73 m³

RZUT PARTERU

1:100

BRANŻA
ARCH.

EGZEMPLARZ POKAZOWY
CHRONIONY PRZEM. AUTORSKIM
NIE MOŻE BYĆ SPRZĘDZANY
ORAZ STANOWIĆ LEGALNEJ PODSTAWY
POZWOLENIA NA BUDOWĘ INNYCH DECYZJI
Powielanie i kopiowanie bez zgody autora jest zabronione.
Ustawa z dnia 4 lutego 1994r. (t.j. jedn. Dz.U. z 2000r. Nr.80 poz.504
Pieczałka znajduje się na wszystkich stronach dokumentacji
- kanał wentylacyjny Ø150
pow. 0.018m²

DOM Murator G118 - budynek gospodarczy	BRANŻA	1:100
OBIEKT BUDYNEK GOSPODARCZY	ARCH.	
ADRES BUDOWY		
AUTOR PROJEKTU mgr inż. Ewa Dziekanowska upr. nr BL-Pd01/4/2004	PODS	
AUTOR ADAPTACJI	PODS	
W.M. MURATOR PROJEKT Sp. z o.o.	NR PIS	A1
PROJEKT		2009