


EGZEMPLARZ POKAZOWY

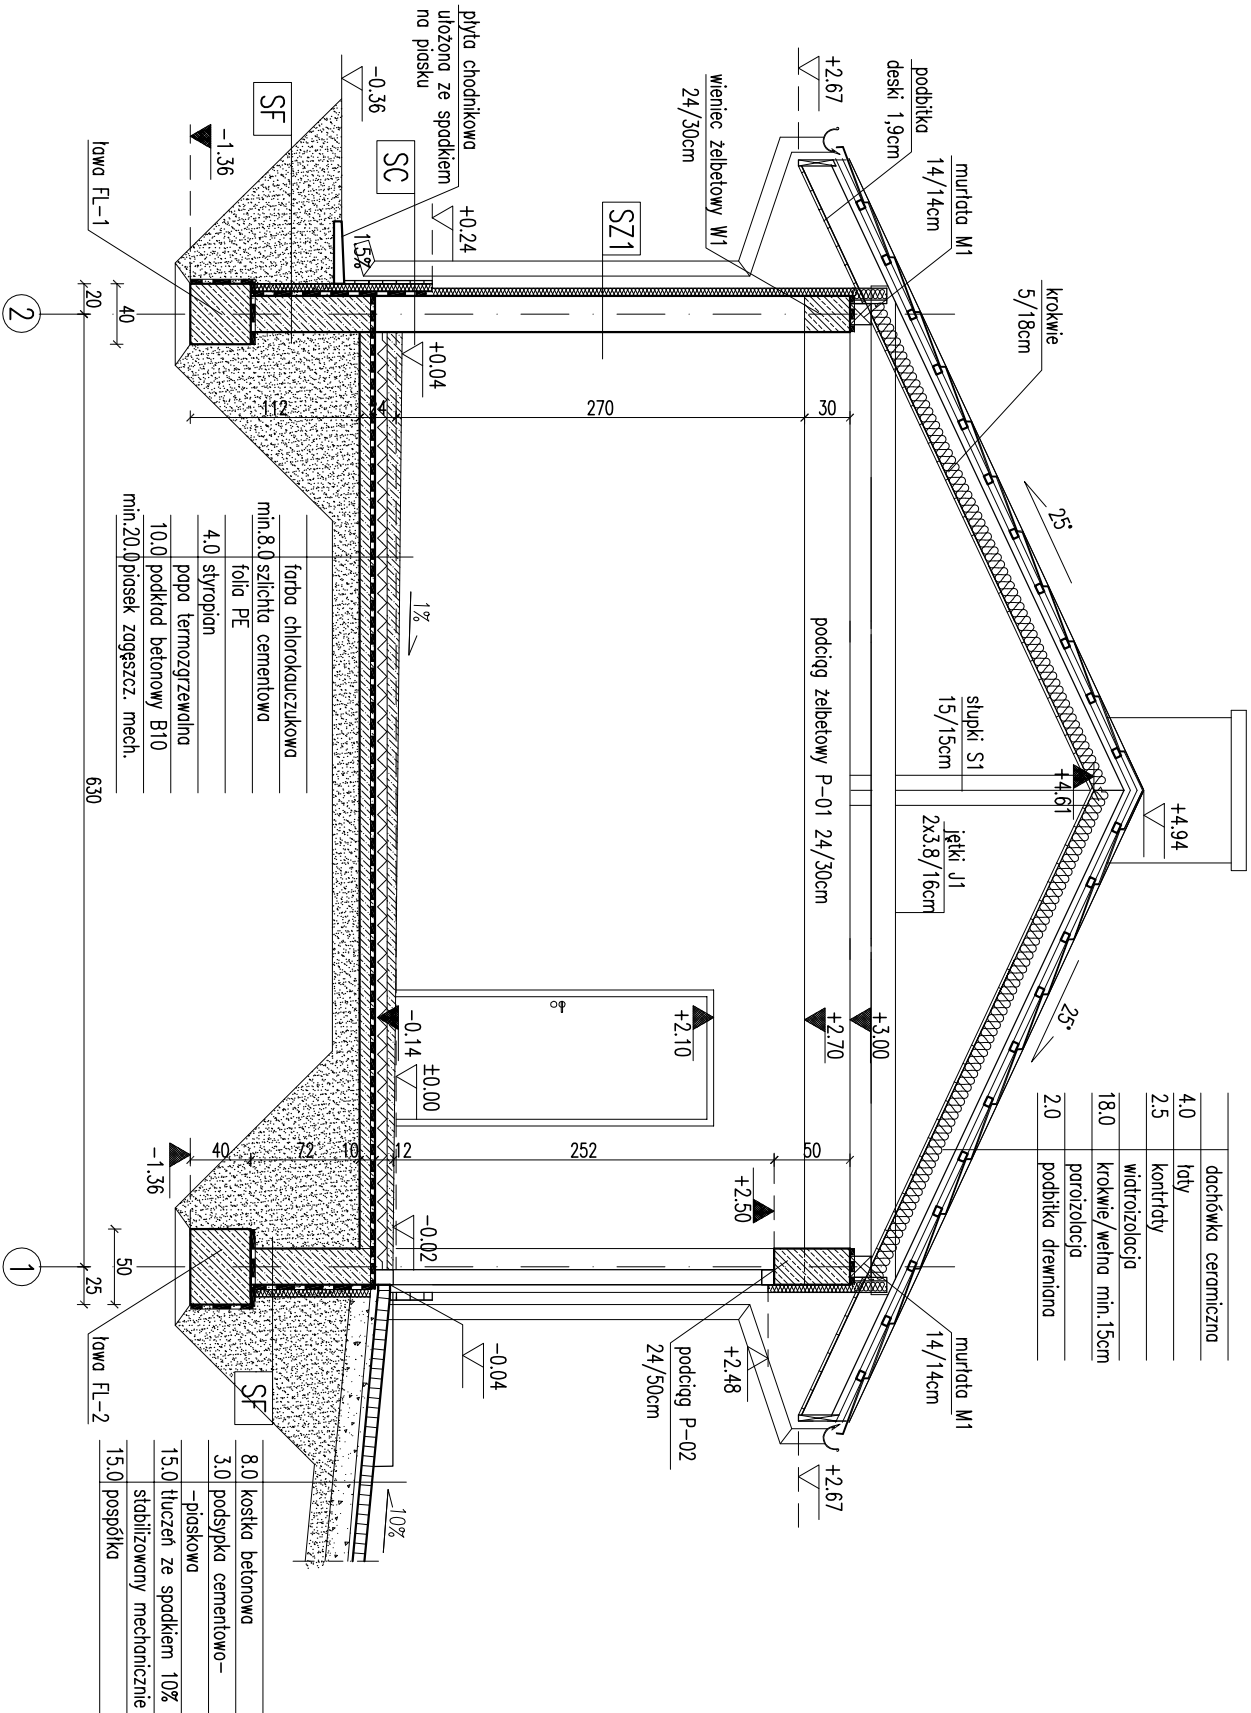

4.0	łaty
2.5	kontrylaty
18.0	widmoizolacja
2.0	parozizolacja
2.0	podbitka drewniana

SF	
24.0	blozki betonowe
2	x dysperbit
5.0	styropian
	klej na siatce

SC	
1.5	tylnk cementowo-wapienny
24.0	blozki z betonu komorkowego
2	x dysperbit
5.0	styropian
	zoprawa klejowa na siatce
2.0	plytki klinkierowe

SZ1	
1.5	tylnk cementowo-wapienny
24.0	blozki z betonu komorkowego
5.0	styropian
0.5	tylnk mineralny na siatce

SW1	
1.5	tylnk cementowo-wapienny
12.0	blozki z betonu komorkowego
12.0	welna mineralna
0.5	tylnk mineralny na siatce

farba chlorokauczukowa
min.8.0 szlichta cementowa
folia PE
4.0 styropian
papa termozgrzewalna
10.0 podklad betonowy B10
min.20.0 piasek zagrszcz. mech.

8.0 kostka betonowa
3.0 podsypka cementowo-piaskowa
15.0 tluzczel ze spodkiem 10%
stabilizowany mechanicznie
15.0 pospoldka

Uwaga:
1. Wymiary otworów w świetle muru pod stłankę okienną i drzwiową dostosować na budowie po wyborze producenta stłanki.

PRZERNÓJ A-A

1:50
BRANZA
ARCH

EGZEMPLARZ POKAZOWY
CHRONIONY PRAWEM AUTORSKIM

NIE MOZE BYĆ SPRZEDAWANY
ORAZ STANOWIĆ LEGALNEJ PODSTAWY
POZWOLENIA NA BUDOWE I INNYCH DECYZJI

Powielanie i kopiowanie bez zezwolenia zabronione
Ustawa z dni 4 lutego 1994r. (t.jedn. Dz.U. z 2000r. Nr.80 poz.904

Pieczętka znajduje się na wszystkich stronach dokumentacji

DOM Murator G53	BRANZA	1:50
OBIEKT BUDYNEK GOSPODARSTWA	ARCH	
ADRES		
AUTOR BUDOWY		PROJEKT
AUTOR PROJEKTU	mgr inż. arch. Katarzyna Słupca	PROJEKT
AUTOR ADAPTACJI		PROJEKT
WYMAGANIA	M.M. MURATOR PROJEKT	PROJEKT
PROJEKT	Sp. z o.o.	PROJEKT
		G53/011