


# EGZEMPLARZ POKAZOWY

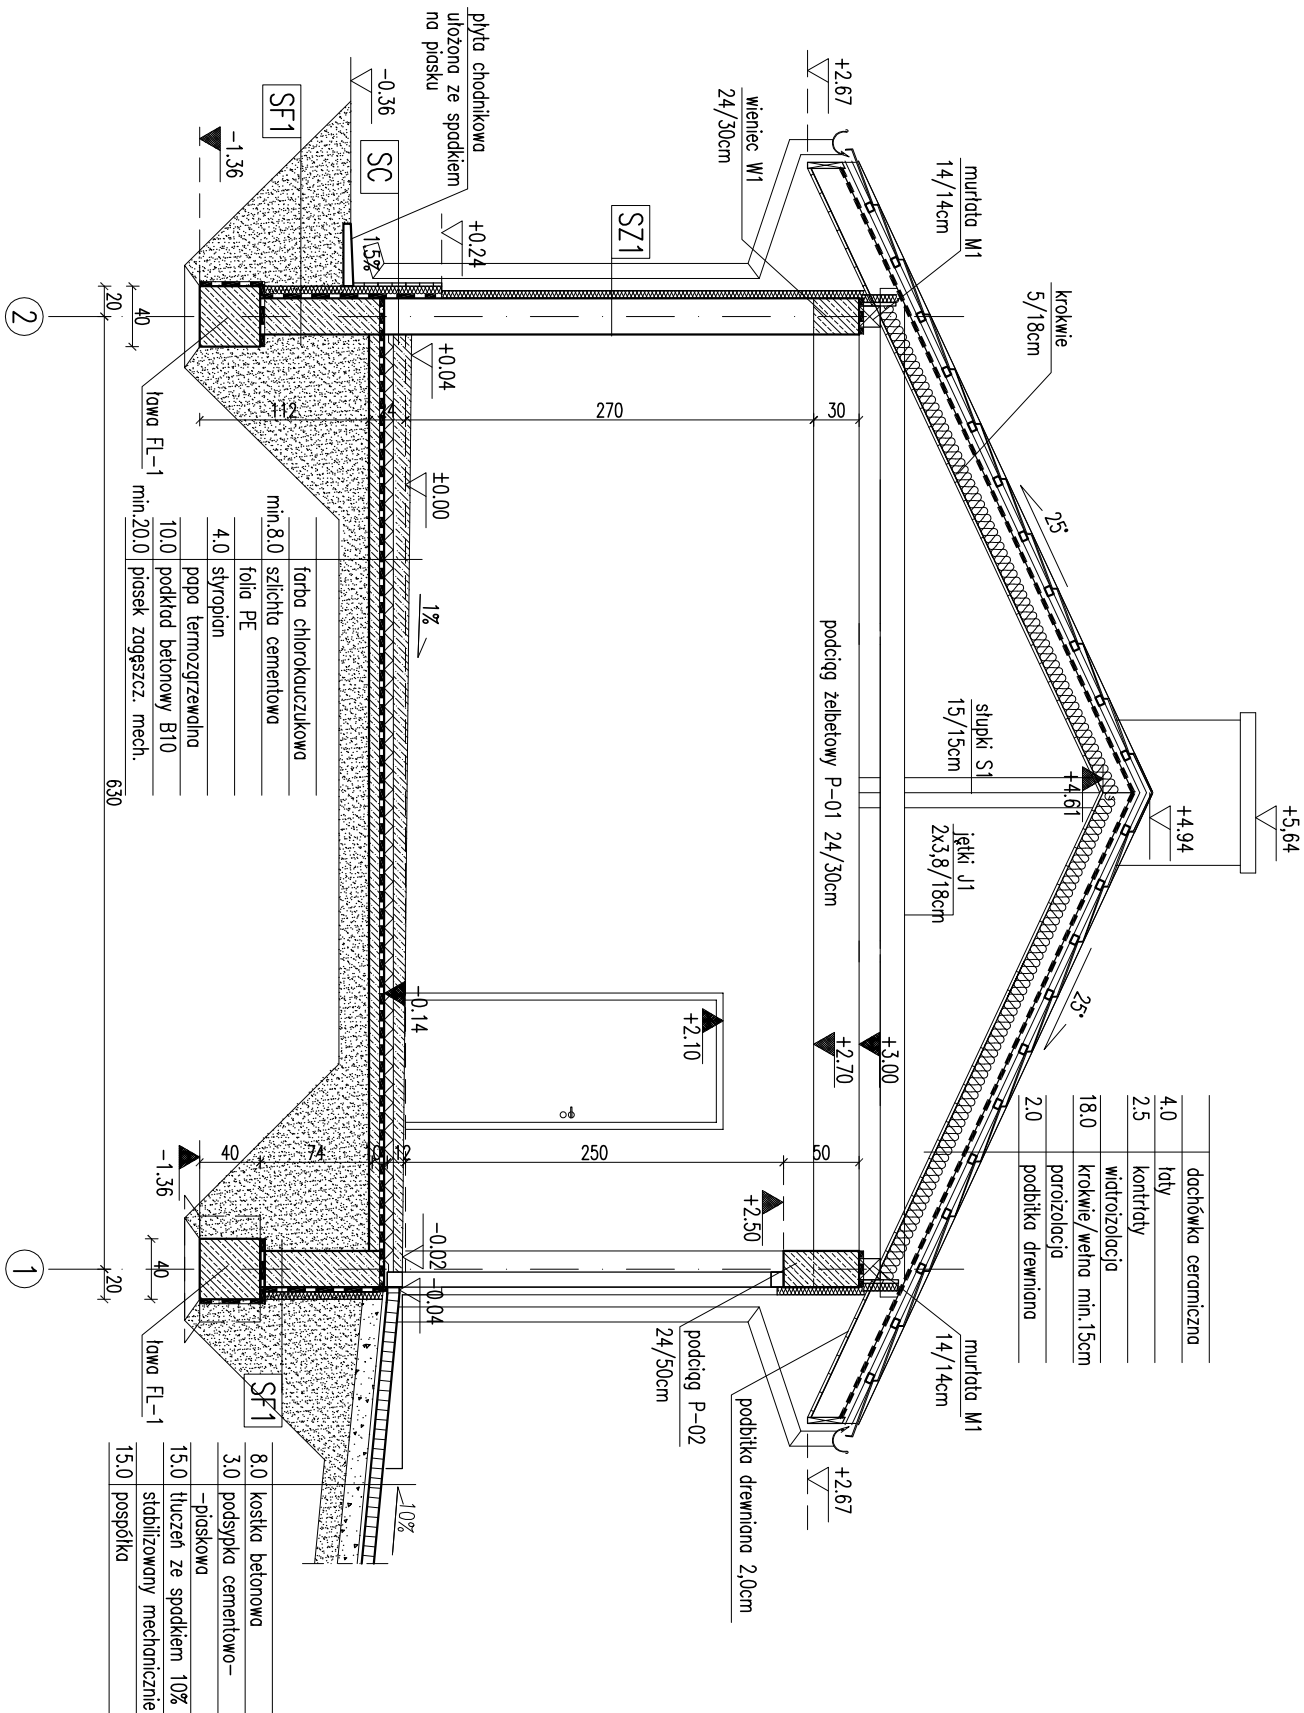

## RODZAJE ŚCIAN

|      |                           |
|------|---------------------------|
| SF1  |                           |
| 24.0 | blocki betonowe           |
| 2    | x dysperbit               |
| 5.0  | styropian                 |
|      | zaprawa klejowa na siatce |

|      |                             |
|------|-----------------------------|
| SC   |                             |
| 24.0 | blocki z betonu komórkowego |
| 2    | x dysperbit                 |
| 5.0  | styropian                   |
|      | zaprawa klejowa na siatce   |
| 2.0  | pyłki klinkierowe           |

|      |                             |
|------|-----------------------------|
| SZ1  |                             |
| 1.5  | tynek cementowo-wapienny    |
| 24.0 | blocki z betonu komórkowego |
| 5.0  | styropian                   |
| 0.5  | tynek mineralny na siatce   |

|      |                             |
|------|-----------------------------|
| SW1  |                             |
| 1.5  | tynek cementowo-wapienny    |
| 12.0 | blocki z betonu komórkowego |
| 12.0 | wetna mineralna             |
| 0.5  | tynek mineralny na siatce   |

## Uwaga:

Wymiary otworów w świetle muru pod stłatkę okienną i drzwiową dostosować na budowie po wyborze producenta stłatek.

## PRZEBÓJ A-A

1:50

BRANŻA  
ARCH

DOM Murator G53a - budynek I

OBIEKT BUDYNEK GOSPODARSTWA

ADRES BUDOWY

AUTOR PROJEKTU

mgr inż. arch. Katarzyna Słupca

AUTOR ADAPTACJI

WYMAGANIA

M.M. MURATOR PROJEKT

Sp. z o.o.

PROJEKT A3

## EGZEMPLARZ POKAZOWY CHRONIONY PRAWEM AUTORSKIM

NIE MOŻE BYĆ SPRZEDAANY  
ORAZ STANOWIĆ LEGALNEJ PODSTAWY  
POZWOLENIA NA BUDOWE I INNYCH DECYZJI

Powielanie i kopiowanie bez zezwolenia zabronione  
Ustawa z dnia 4 lutego 1994r. (t.jedn. Dz.U. z 2000r. Nr.80 poz.904

Pieczętka znajduje się na wszystkich stronach dokumentacji