


EGZEMPLARZ POKAZOWY

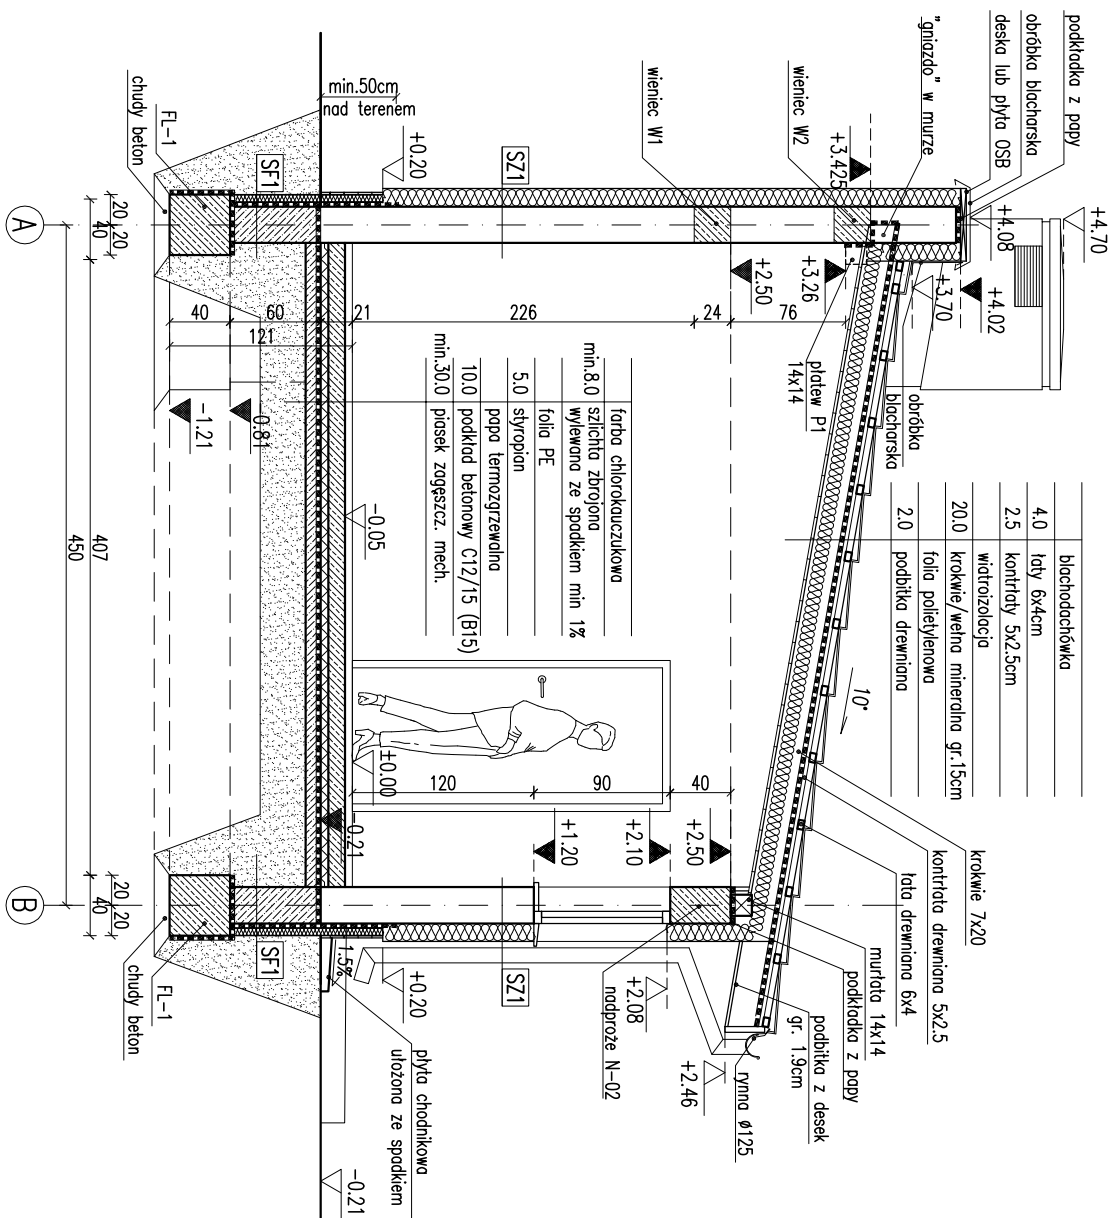

RODZAJE ŚCIAN

SF1	
24.0	blocczki betonowe
2	x dysperbit
10.0	styropian
	klej na siatce
2.0	płytki klinierowe na kleju

SZ1	
1.5	tynk cementowo-wapienny
24.0	blocczki z betonu komórkowego
12.0	styropian
0.5	tynk mineralny na siatce

SW1	
1.5	tynk cementowo-wapienny
12.0	blocczki z betonu komórkowego
1.5	tynk cementowo-wapienny

Uwaga:
1. Wymiary otworów w świetle muru pod stolarkę okienną i drzwiową
dostosować na budowie po wyborze producenta stolarki.

PRZEKRÓJ B-B

SKALA 1:50
KRAJNA
ARCH.

EGZEMPLARZ POKAZOWY
CHRONIONY PRAWEM AUTORSKIM

NIE MOŻE BYĆ SPRZEDAWANY

ORAZ STANOWIĆ LEGALNEJ PODSTAWY
POZWOLENIA NA BUDOWE I INNYCH DECYZJI

Powielanie i kopiowanie bez zezwolenia zabronione
Ustawa z dn. 4 lutego 1994r. (t.jedn. Dz.U. z 2000r. Nr.80 poz.304

Pieczałka znajdują się na wszystkich stronach dokumentacji

DOM	Murator	G54	SKALA 1:50
OBIEKT	BUDYNEK GOSPODARSTWA	ARCH.	
ADRES			
BUDOWY			
AUTOR PROJEKTU	mgr inż. Ewa Dziewięcka		
AUTOR ADAPTACJI	upr. nr BL-PDOK/3/2004		
WZM	WZM		
MURATOR	MURATOR		
PROJEKT	Sp. z o.o.		
G54			