


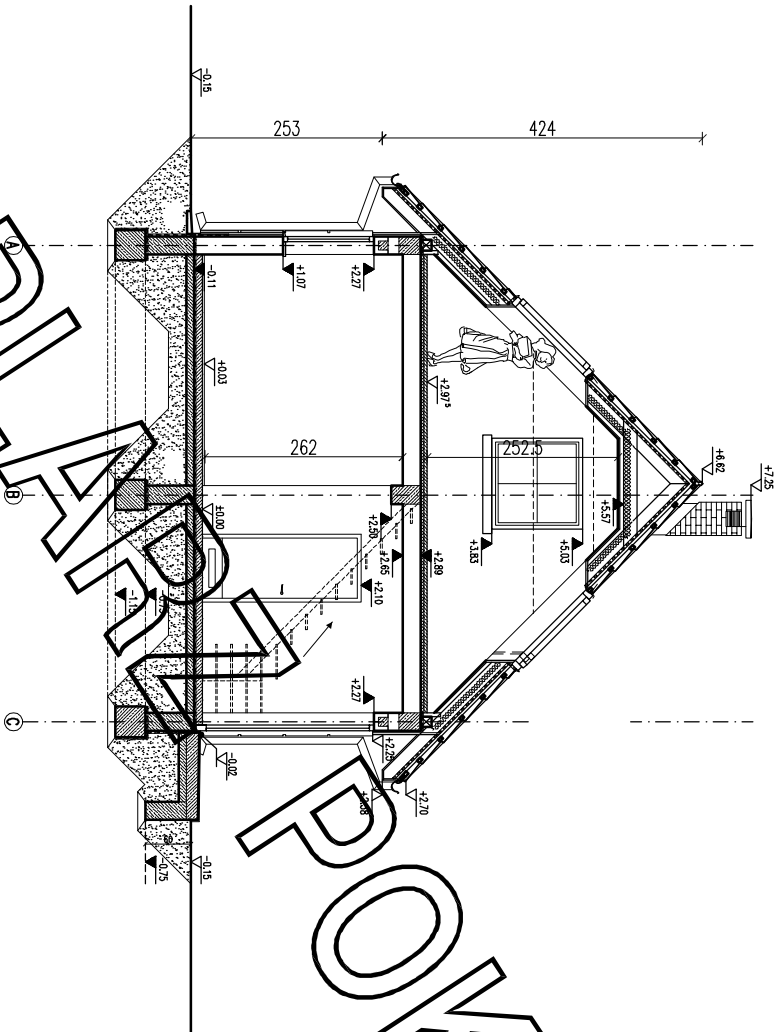

**EGZEMPLARZ POKAZOWY
CHRONIONY PRAWEM AUTORSKIM**

**NIE MOŻE BYĆ SPRZEDAWANY
ORAZ STANOWIĆ LEGALNEJ PODSTAWY
POZWOLENIA NA BUDOWĘ I INNYCH DECYZJI**

Powielanie i kopiowanie bez zezwolenia zabronione
Ustawa z dn. 4 lutego 1994r. (tj. jedn. Dz.U. z 2000r. Nr.80 poz.904

Pieczętka znajduje się na wszystkich stronach dokumentacji

PRZEKJĘT A-A

SKALA

1:100

PROJEKT MURATOR

OBIEKT BUDYNEK GOSPODARSTWA

ADRES

AUTOR mgr inż. arch. Katarzyna S. [imię]
PROJEKT upr. nr MA/082/04

PODS

PODS

AUTOR ADAPTACJI

PODS

WMA
MURATOR PROJEKT
Sp. z o.o.

ARCH.
[imię]

Sp. z o.o.

ARCH.