


EGZEMPLARZ POKAZOWY

EGZEMPLARZ POKAZOWY

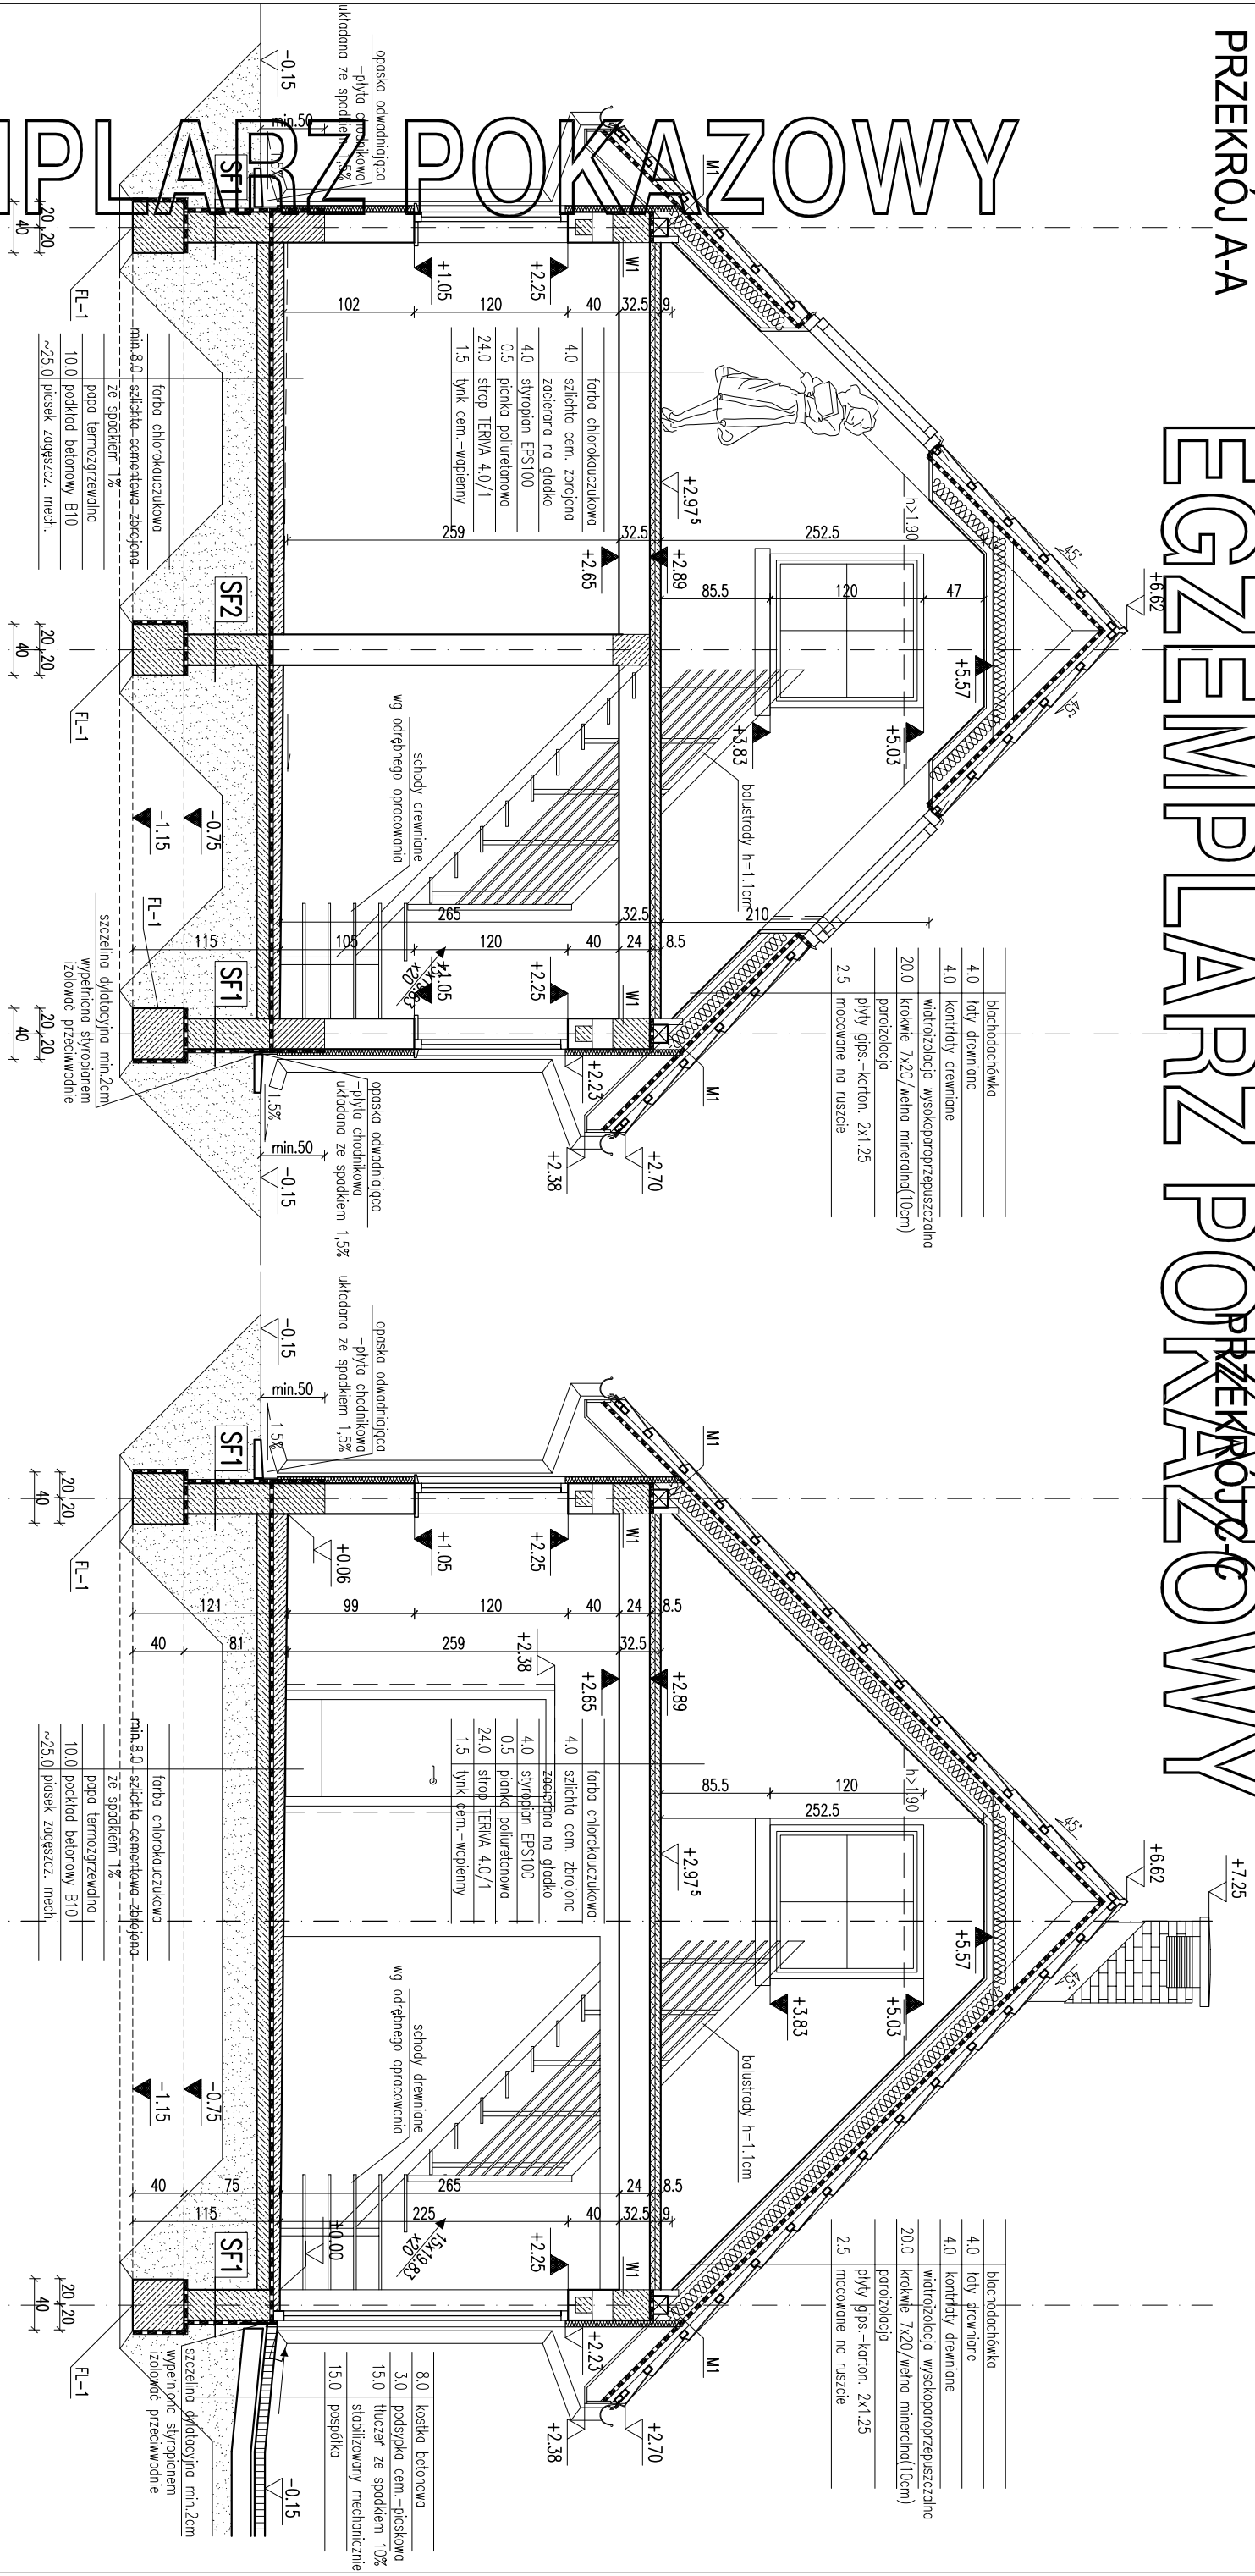

RODZAJE ŚCIAN

SF1	24.0	blocczki betonowe
SF2	2 x dysperbit	

SF2	24.0	blocczki betonowe
-----	------	-------------------

SZ1	1.5	tylnk cementowo-wapienny
SZ1	24.0	blocczki z betonu komórkowego
SZ1	5.0	styropian EPS70
SZ1	0.5	tylnk mineralny na siłce

EGZEMPLARZ POKAZOWY
CHRONIONY PRAWEM AUTORSKIM
NIE MOŻE BYĆ SPRZEDAWANY
ZNAJĘSTANOWOŁEGALNEJ PODSTAWY
POZWOLENIA NA BUDOWE I INNYCH DECYZJI
SW1

Podpis i pieczęć projektanta	Wzrost i data urodzenia
Ustać i data urodzenia	Wzrost i data urodzenia
1.5 tylnk cementowo-wapienny	1.5 tylnk cementowo-wapienny
Pieczęć znajdują się na wszystkich stronach dokumentacji	

PRZEMIAN A-A, C-C

DOM MURATOR G27b	ARCH
OBIEKT JEDNORODZINNY DOM WOLNOSTOJĄCY	
ADRES BUDOWY	
AUTOR PROJEKTU mgr inż. arch. Katarzyna Słupca	PODS
AUTOR ADAPTACJI upr. nr WA/082/10	PODS
WZM MURATOR PROJEKT	PODS
Sp. z o.o.	PODS
PROJEKT	PODS
G27b	2009