


EGZEMPLARZ POKAZOWY

	dachówka ceramiczna
4.0	łaty 4/6cm
4.0	kontrłaty 4/6cm
18.0/10.0	widtroizolacja niskoproporzeczalno
	krokwe/włna mineralna
2.5	folia polietylenowa
	płyty GK na ruszcie 2x1.25

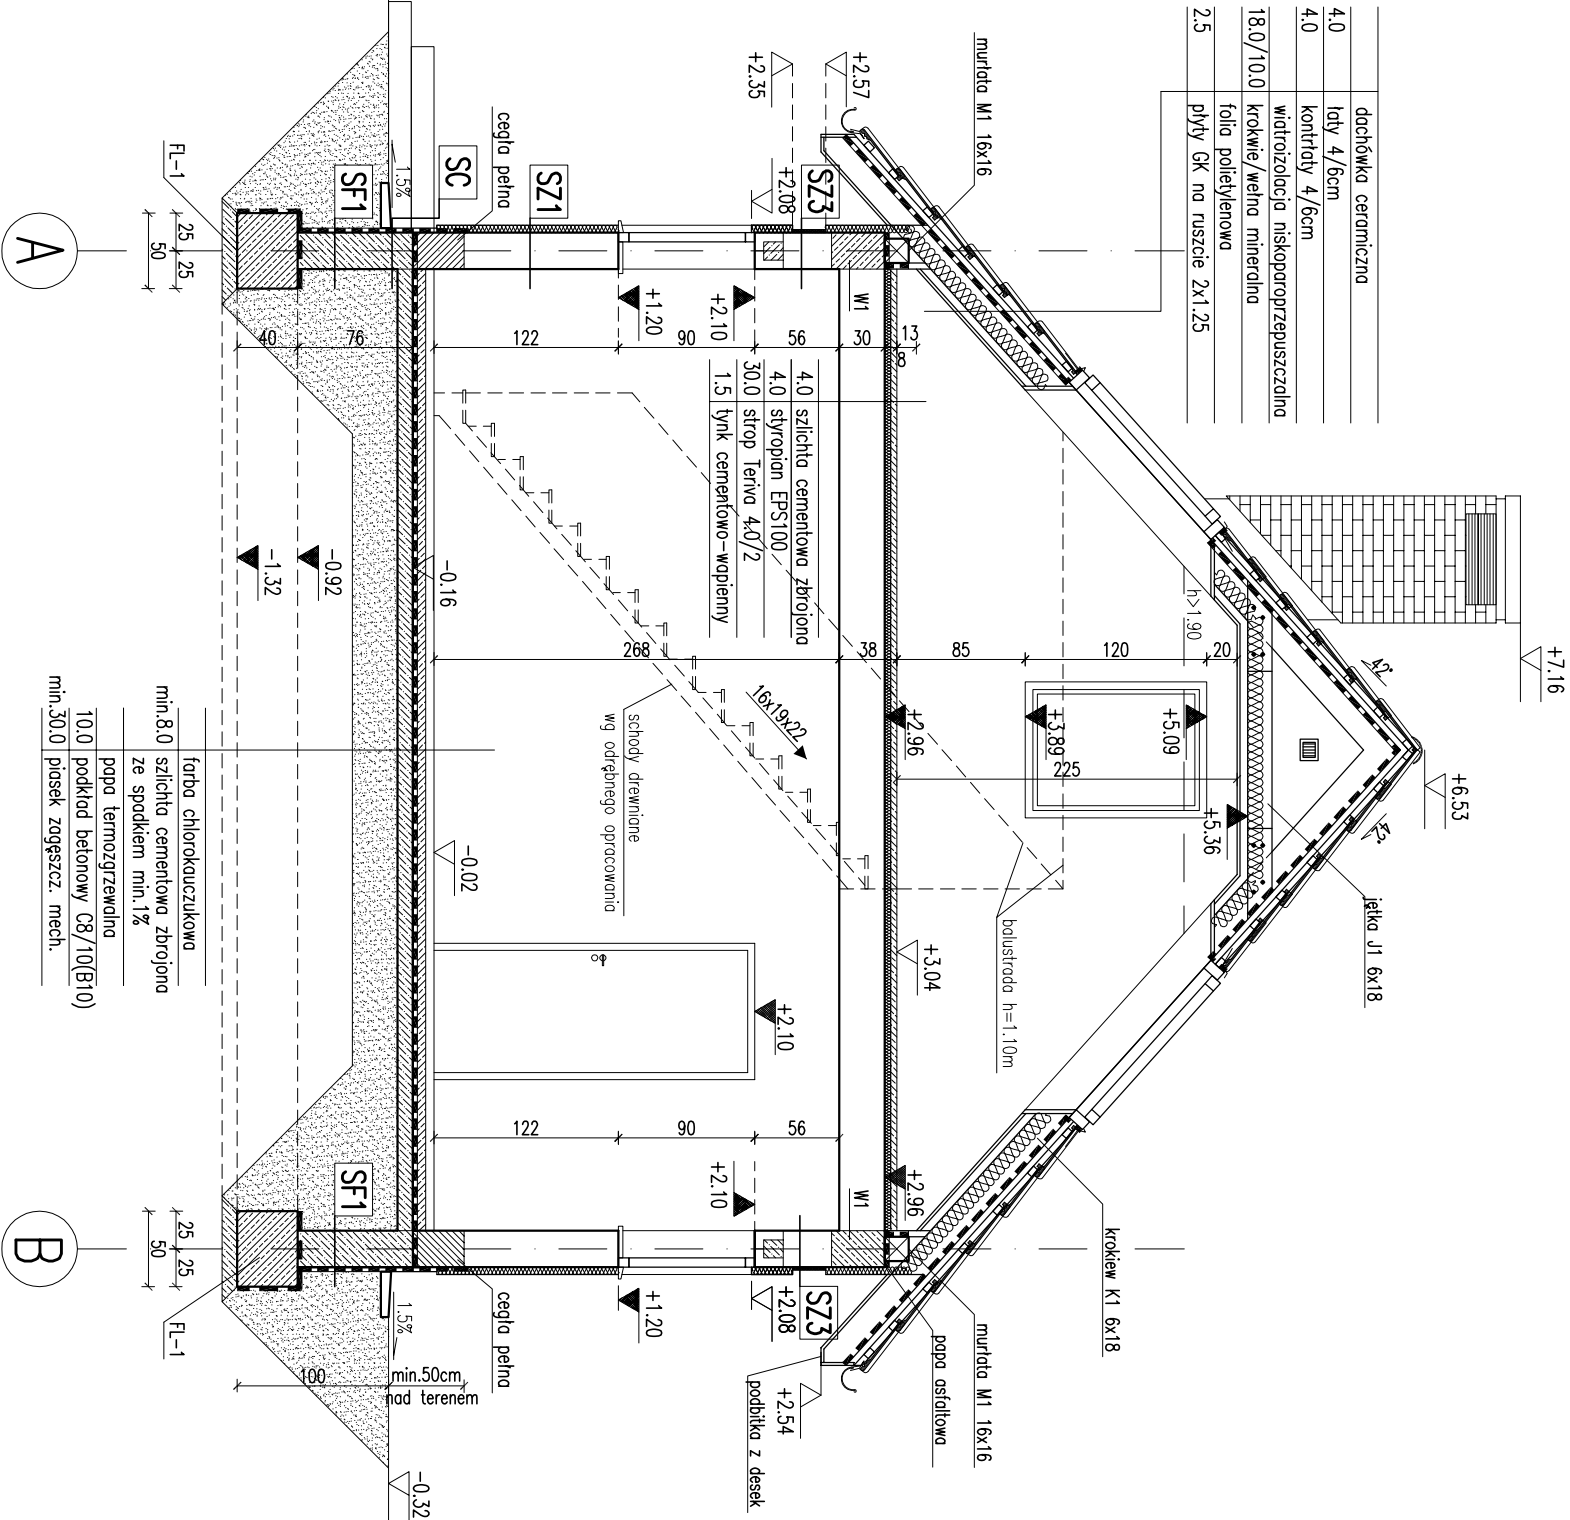

RODZAJE ŚCIAN

SF1	24.0	błoczek betonowe
	2	x dysperbit
SF2	24.0	błoczek betonowe
SC	24.0	błoczek betonowe
	2	x dysperbit
	2.0	pyłki klinkierowe
SZ1	1.5	tylnik cementowo-wapnienny
	24.0	błoczek z betonu komórkowego
	5.0	styropian EPS70
	0.5	tylnik mineralny na siatce

SZ2	od poziomu +2.57
1.5	tylnik cementowo-wapnienny
24.0	błoczek z betonu komórkowego
5.0	styropian EPS70
2.0	deskowanie na ruszcie

SZ3	
1.5	tylnik cementowo-wapnienny
24.0	błoczek z betonu komórkowego
2.0	styropian EPS70
0.5	tylnik mineralny na siatce

SW1	
1.5	tylnik cementowo-wapnienny
24.0	błoczek z betonu komórkowego
1.5	tylnik cementowo-wapnienny

Uwaga:
Pierwsze warstwy ścian zewnętrznych (do poziomu min. 50cm nad terenem),
wykonać z cegły pełnej klasy 15 na zaprawie cem-wap. marki M5.
Wykonywać otworów w świetle muru pod stolarkę okienną i drzwiową
dostosować na budowie po wyborze producenta stolarki.

PRZEBÓJ A-A

DOM Murator G30 - budynek gospodarczy

OBIEKT BUDYNEK GOSPODARCZY

ADRES BUDOWY

AUTOR PROJEKTU mgr inż. arch. Ewa

AUTOR ADAPTACJI upr. nr BL-Pd04

WYMAGANIA WYMAGANIA

PROJEKT MURATOR PROJEKT

Sp. z o.o.

PROJEKT

1:50
ARCH

ARCH

ARCH

ARCH

ARCH

ARCH

ARCH

ARCH

ARCH