


EGZEMPLARZ POKAZOWY

	dachówka ceramiczna
40	lasy 4/6cm
40	kontakty 4/6cm
180	widziszolacje niskoproporzeczszalno
10,0	kolowce/welno minieralno
2	folia polietylenowa
2,25	plyty GK na ruszcie 2x1,25

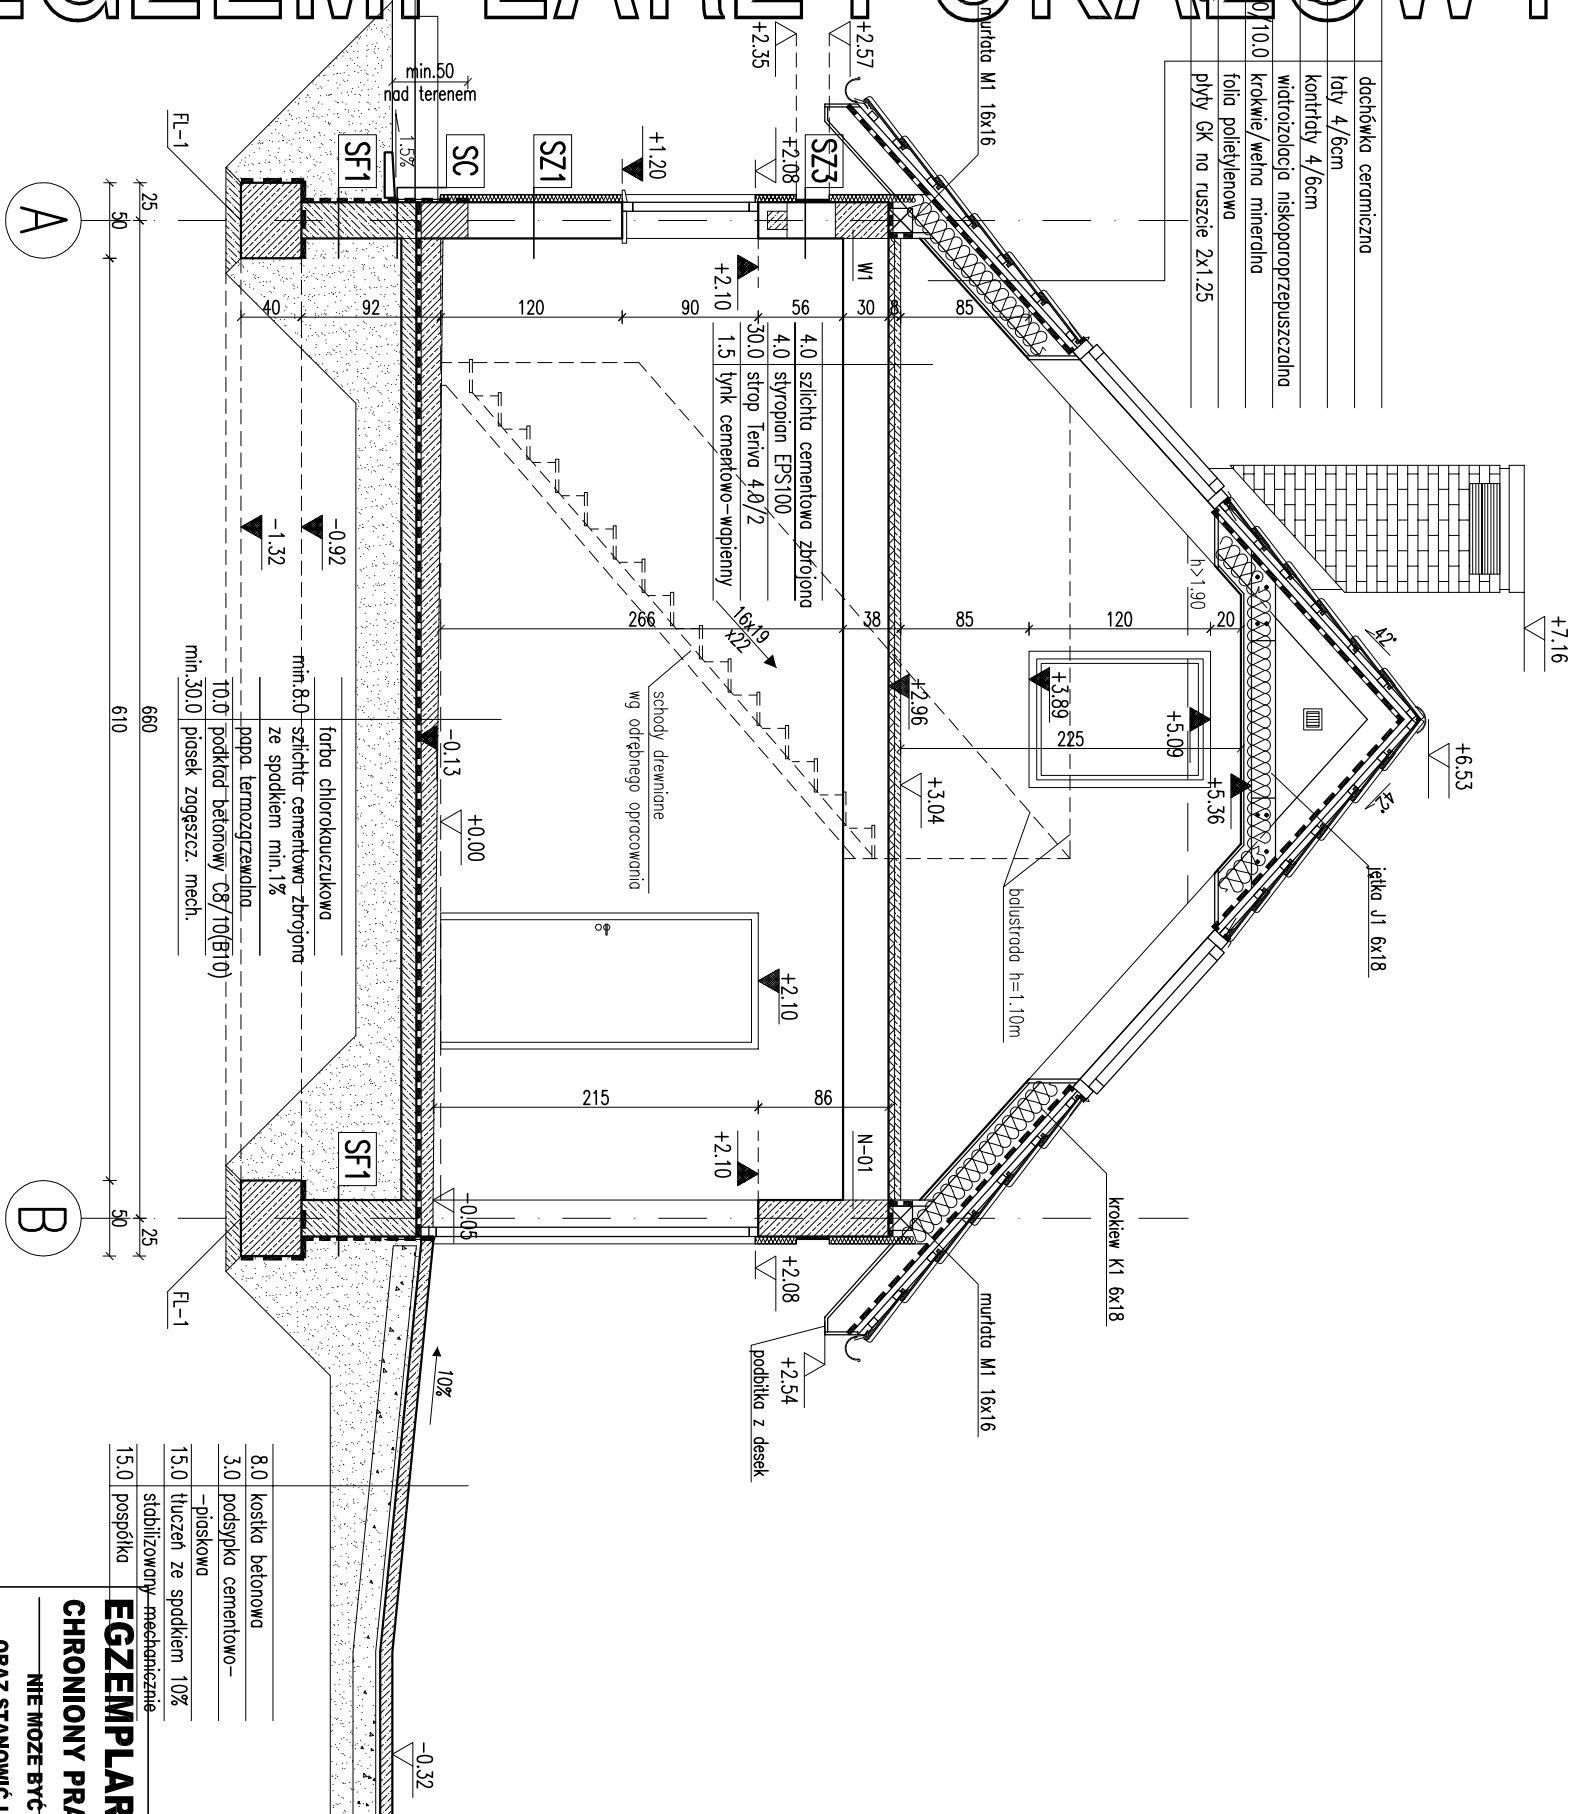

RODZAJE ŚCIAN	
SF1	
24.0	błoczek betonowe
	2 x dysperbit
SF2	
24.0	błoczek betonowe
SC	
24.0	błoczek betonowe
	2 x dysperbit
	klej na ścianie
2.0	płytki klinkierowe
SZ1	
1.5	tylnik cementowo-wapienny
24.0	błoczek z betonu komórkowego
5.0	strypolon EPS70
0.5	tylnik mineralny na ścianie

SZ2	od poziomu +2.57
1.5	tylnik cementowo-wapienny
24.0	błoczek z betonu komórkowego
5.0	strypolon EPS70
2.0	deskowanie na ruszcie
SZ3	
1.5	tylnik cementowo-wapienny
24.0	błoczek z betonu komórkowego
2.0	strypolon EPS70
0.5	tylnik mineralny na ścianie
SW1	
1.5	tylnik cementowo-wapienny
24.0	błoczek z betonu komórkowego
1.5	tylnik cementowo-wapienny

Uwaga:
Pierwsze warstwy ścian zewnętrznych (do poziomu min. 50cm nad terenem) wykonać z cegły pełnej klasy 15 na zaprawie cement- wapi. marki M5.
Wymiary otworów w świetle muru pod stółką okienną i drzwiową dostosować na budowie po wyborze producenta stolarki.

8.0	kostka betonowa
3.0	podsyпка cementowa-
	-posadzka
15.0	tluszcz ze spodkiem 10%
	stabilizowany mechanicznie
15.0	pospółka

EGZEMPLARZ POKAZOWY

CHRONIONY PRAWEM AUTORSKIM

NIE MOŻE BYĆ SPRZEDAWANY

ORAZ STANOWIĆ LEGALNEJ PODSTAWY

POZWOLENIA NA BUDOWE I INNYCH DECYZJI

Powitanie i koprowanie bez zezwolenia zabronione
 Ustawa z dn: 4 lutego 1994r. (tj jedn. Dz.U. z 2000r. Nr 80 poz.904)

Pracznika znajduje się na wszystkich stronach dokumentacji

PRZĘKRÓJ A-A		BRANŻA	
DOM Murator G30b		ARCH	
budynek gospodarczy		1:50	
OBJEKT	BUDYNEK GOSPODARCZY		
ADRES BUDOWY			
AUTOR PROJEKTU	mgr inż. arch. Ewa Winiarska upr. nr BL-P40444/H/2004	PODS	
AUTOR ADAPTACJI		PODS	
WYMAGANIA	M.M. MURATOR PROJEKT	NR PN	
PROJEKT	Sp. z o.o.	A3	
		2009	