


EGZEMPLARZ POKAZOWY

4.0	dachówka ceramiczna
4.0	tytuł / 6cm
4.0	ładzioty 4/6cm
18.0/10.0	wieźniczolozia niskoparopozuszczalno
18.0/10.0	krówki/wielu mineralno
2.5	tolu polyleptenowa
2.5	plytk na ruszcie 2x1.25

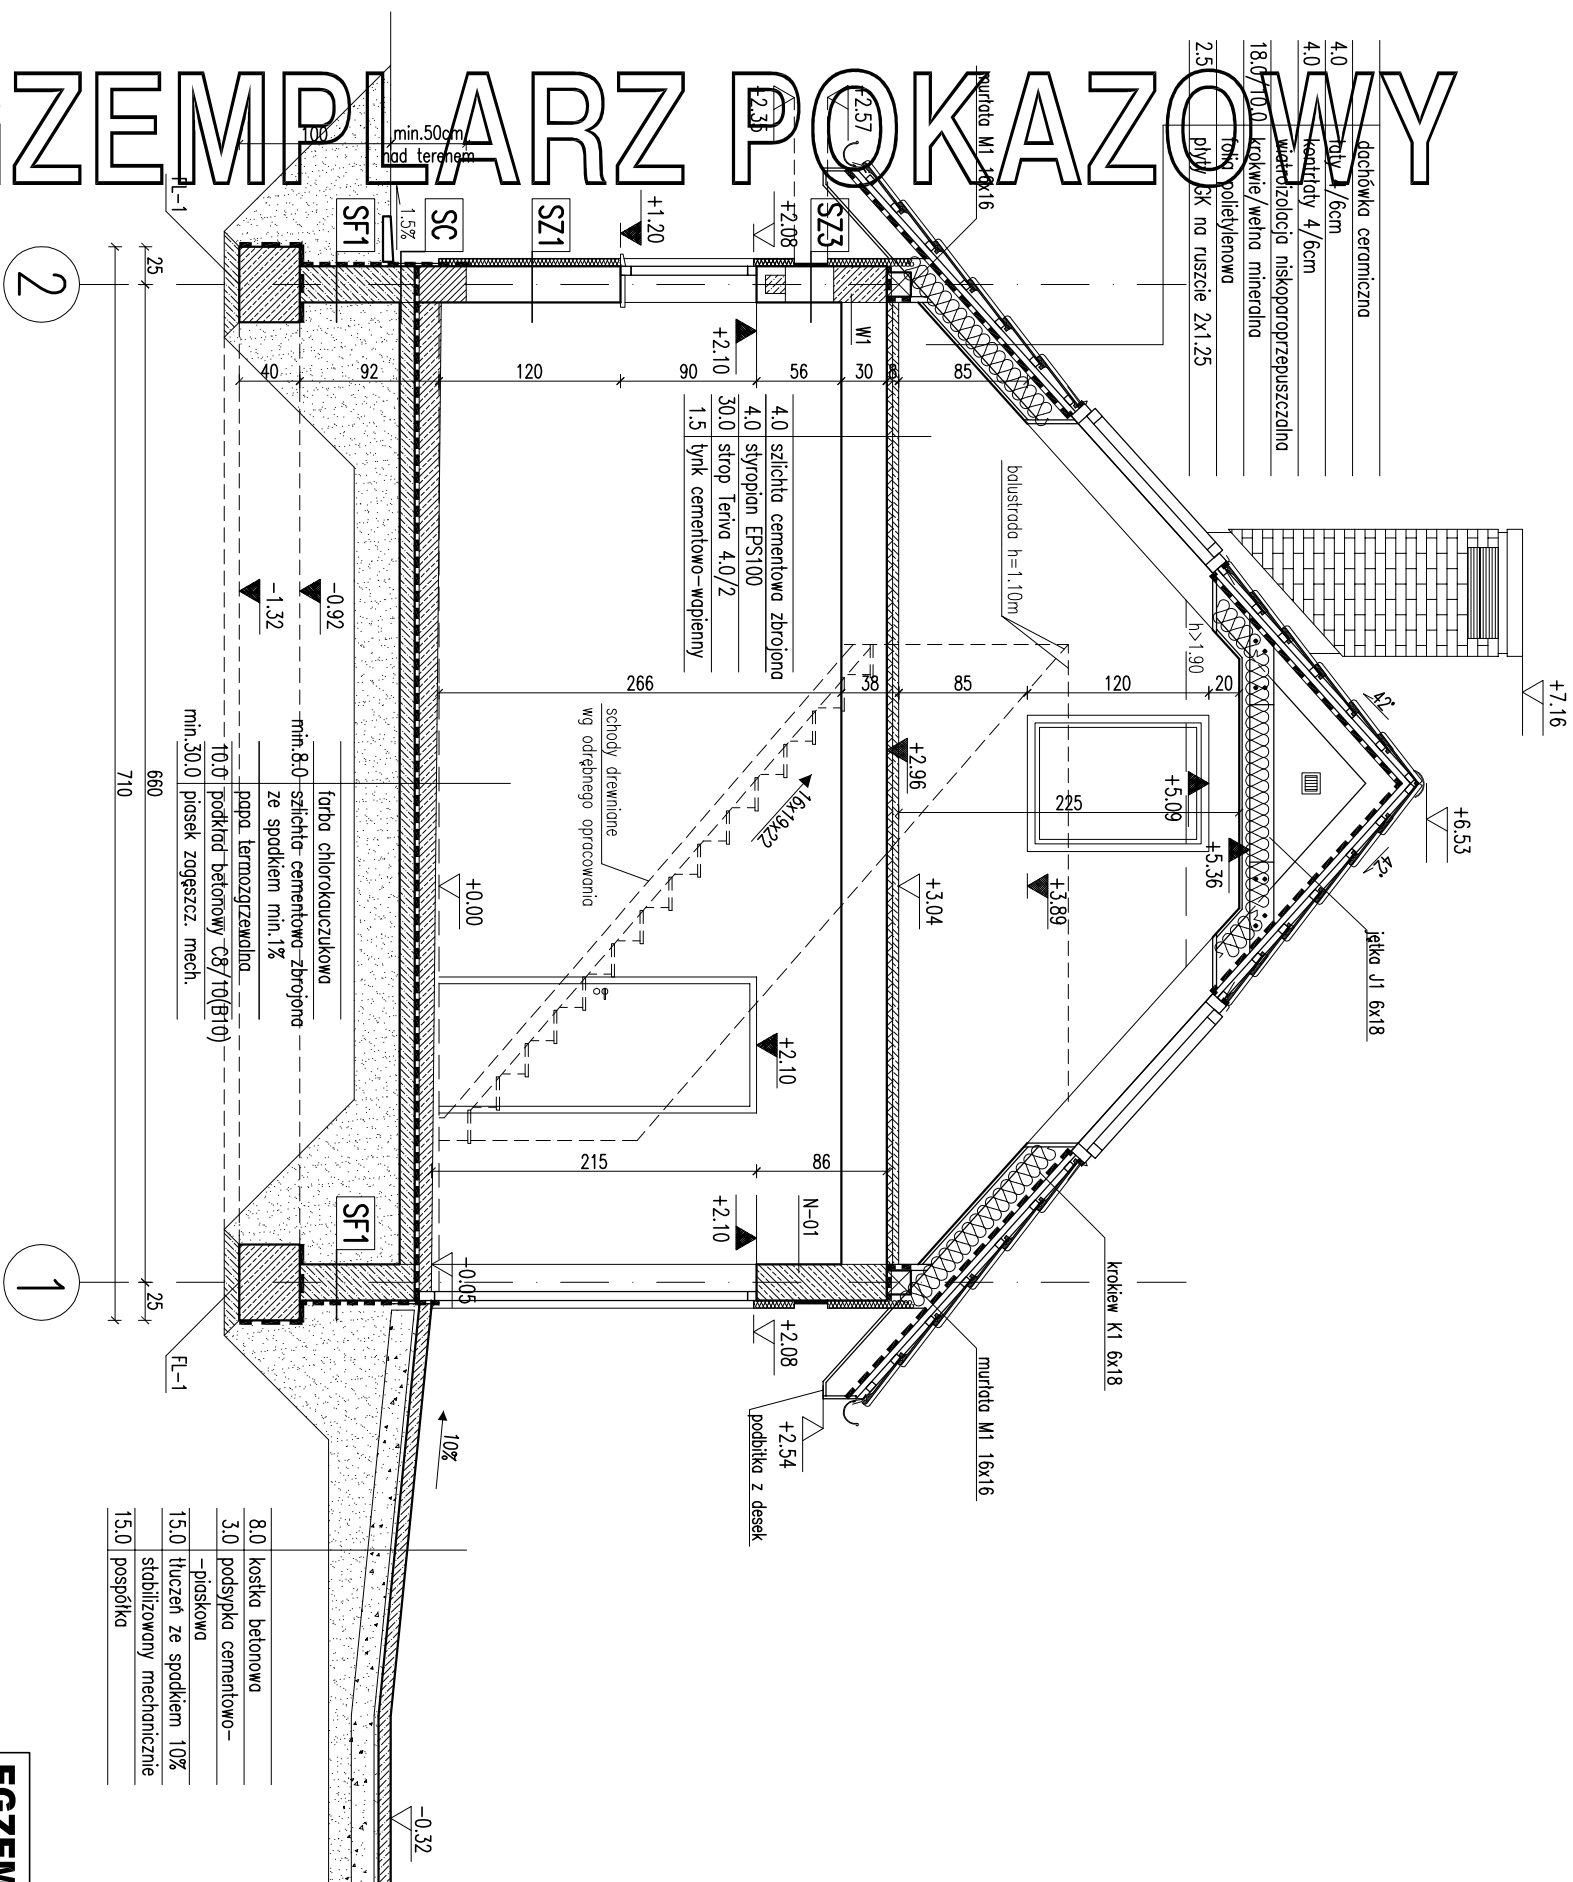

RZĘDZĄCE	RODZAJE ŚCIAN
SF1	SF1
24.0	błoczek betonowe
	2 x dysperbit
SF2	SF2
24.0	błoczek betonowe
SC	SC
24.0	błoczek betonowe
	2 x dysperbit
	klej na ścianie
2.0	płytki klinkierowe
SZ1	SZ1
1.5	tylnik cementowo-wapienny
24.0	błoczek z betonu komórkowego
5.0	styropian EPS70
0.5	tylnik mineralny na ścianie
SZ2	SZ2
1.5	tylnik cementowo-wapienny
24.0	błoczek z betonu komórkowego
5.0	styropian EPS70
2.0	deskowanie na ruszcie
SZ3	SZ3
1.5	tylnik cementowo-wapienny
24.0	błoczek z betonu komórkowego
2.0	styropian EPS70
0.5	tylnik mineralny na ścianie
SW1	SW1
1.5	tylnik cementowo-wapienny
24.0	błoczek z betonu komórkowego
1.5	tylnik cementowo-wapienny
SW2	SW2

Uwaga:
Pierwsze warstwy ścian zewnętrznych (do poziomu min. 50cm nad terenem) wykonać z cegły pełnej klasy 15 na zaprawie cementowo-wapiennej M5. Wykonywać otworki w świetle muru pod stolarkę okienną i drzwiową, dostosować na budowie pod wykończenie producenta stolarki.

SW1	1.5	tylnk cementowo-wapienny
	24.0	blocczki z betonu komorkowego
	1.5	tylnk cementowo-wapienny
SW2	1.5	tylnk cementowo-wapienny
	12.0	blocczki z betonu komorkowego
	1.5	tylnk cementowo-wapienny

EGZEMPLARZ POKAZOWY CHRONIONY PRAWEM AUTORSKIM NIE MOŻE BYĆ SPRZEDAWANY ORAZ STANOWIĆ LEGALNEJ PODSTAWY POZWOLENIA NA BUDOWE I INNYCH DECYZJI Powielanie i kopiowanie bez zezwolenia zabronione Ustawa z dn. 4 lutego 1994r. (t.jedn. Dz.U. z 2000r. Nr.80 poz.904) Pieczałka znajduje się na wszystkich stronach dokumentacji		PRZEBRÓJ A-A BRANŻA 1:50	
DOM Murator G30b - budynek gospodarczy OBIEKT BUDYNEK GOSPODARCZY ADRES BUDOWY AUTOR PROJEKTU mgr inż. arch. Ewa Jankowska upr. nr BK-Pd0RKA/2004 AUTOR ADAPTACJI	BRANŻA ARCH	BRANŻA ARCH	1:50