



Egzemplarz Pokazowy

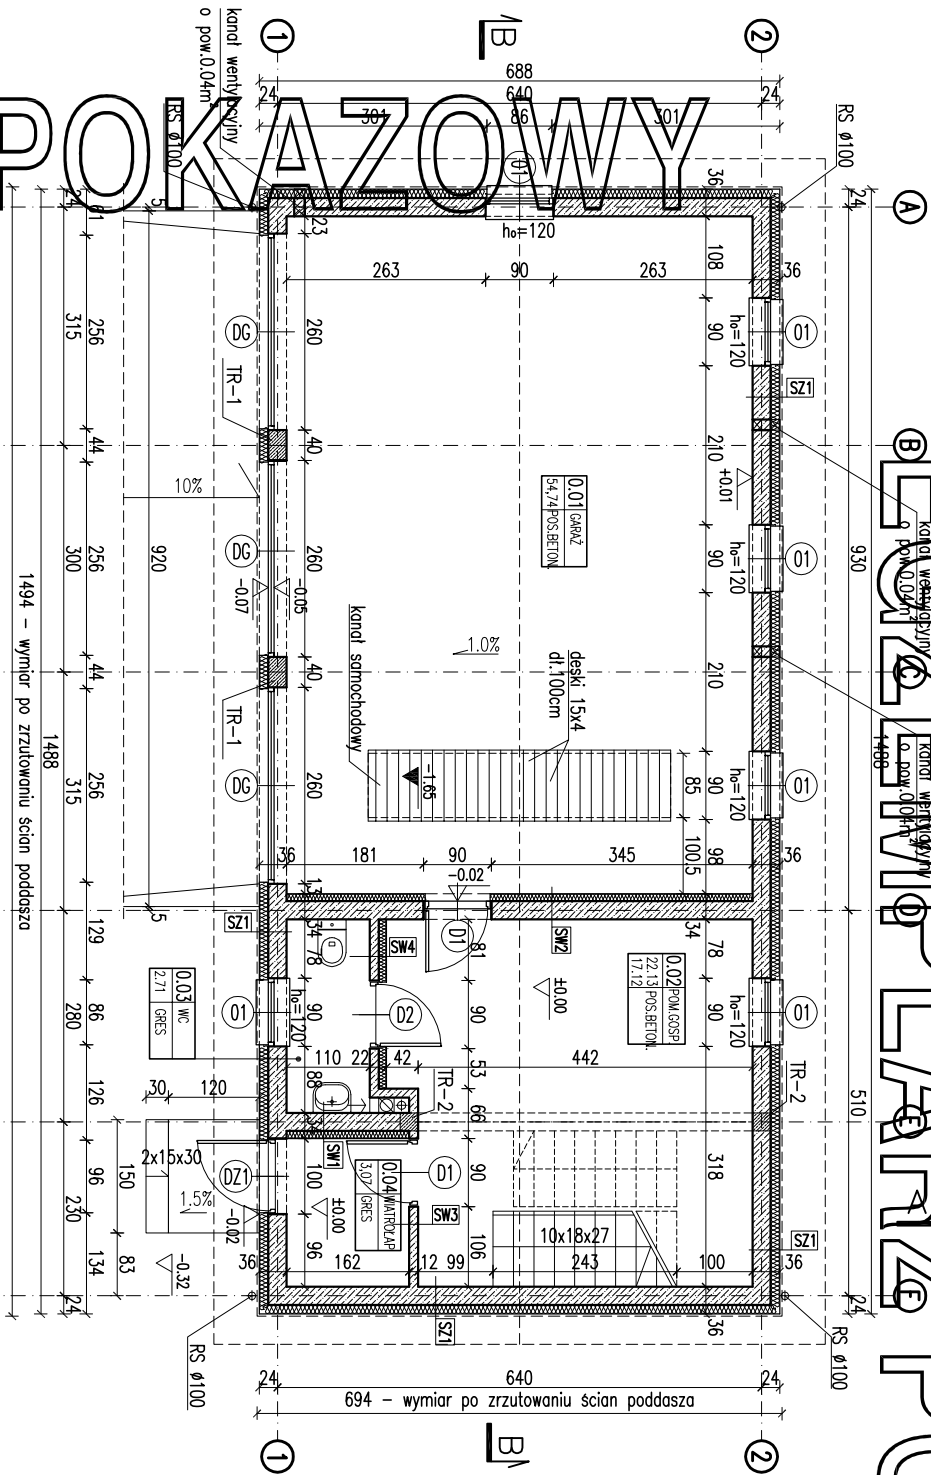

RZUT PODDASZA

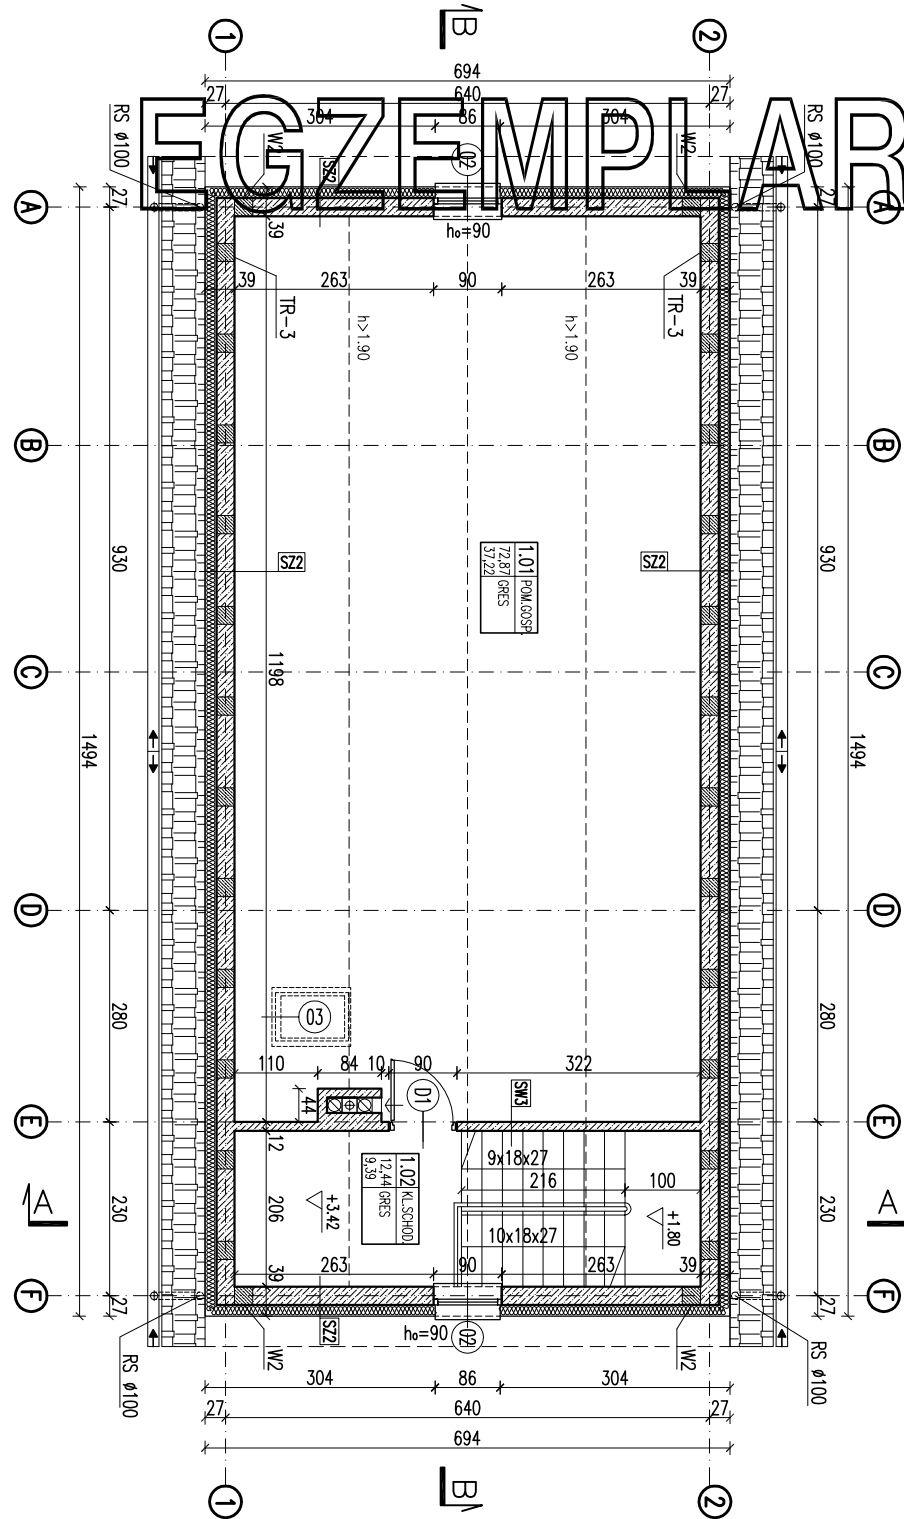

RODZAJ ŚCIANY	
24.0	błoczek betonowy
2	x dysperbit
10.0	styropian
kei	na ściance
SF2	
24.0	błoczek betonowy
SC	
24.0	błoczek betonowy
2	x dysperbit
10.0	styropian
kei	na ściance
2.0	plytki klinkierowe
SZ1	
1.5	tyłek cementowo-wapienny
24.0	błoczek z betonu komórkowego
12.0	styropian
0.5	tyłek mineralny na ściance
SZ2	
od poziomu +2.43	
1.5	tyłek cementowo-wapienny
24.0	błoczek z betonu komórkowego
15.0	styropian
0.5	tyłek mineralny na ściance

SW1	
1.5	tyłek cementowo-wapienny
24.0	błoczek z betonu komórkowego
10.0	styropian
1.5	tyłek cementowo-wapienny
SW2	
1.5	tyłek cementowo-wapienny
24.0	błoczek z betonu komórkowego
10.0	wełna mineralna
0.5	tyłek mineralny na ściance
SW3	
1.5	tyłek cementowo-wapienny
12.0	błoczek z betonu komórkowego
1.5	tyłek cementowo-wapienny

SW4	
1.5	tyłek cementowo-wapienny
12.0	błoczek z betonu komórkowego
10.0	styropian
0.5	tyłek mineralny na ściance


ZESTAWIENIE POWIERZCHNI

Lp.	Nazwa pomieszczenia	pow.netto [m ²]	(h>1.9 m) [m ²]
	PARTER		
0.01	garaż	54,74	54,74
0.02	pom. gosp.	22,13	17,12
0.03	wc	2,71	2,71
0.04	wałotłap	3,07	3,07
RAZEM parter		82,65	77,64
PODDASZE			
1.01	pom. gosp.	72,87	37,22
1.02	kl. schodowa	12,44	9,39
RAZEM poddasze		85,31	46,61
RAZEM CAŁOŚĆ		167,96	124,25

Powierzchnie i kubatury policzone według normy PN-ISO 9836:1997

P-powierzchnia zabudowy	103,68 m ²
P-powierzchnia całkowita	206,05 m ²
K=kubatura brutto	617,83 m ³

Powierzchnie i kubatury policzone według normy PN-ISO 9836:1997

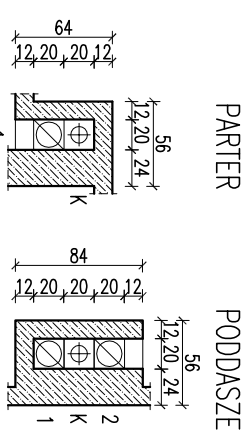

1 - wc parter
2 - pom. gospodarcze poddasze
K - pion kanalizacyjny

- Uwagi:
1. Przed złożeniem zamówienia należy sprawdzić na miejscu wymiary otworów do wbudowania stolarki i przeszklen.
 2. Osadzenie okien i drzwi wg instrukcji producenta.
 3. Wymiary otworów w świetle muru pod stolarkę okienną i drzwiową dostosować na budowie po wyborze producenta stolarki.
 4. Strop nad wc (pom nr 0.03) odepścić od sponu styropianem gr 10 cm i wykończyć tynkiem cienkowarstwowym.

SYMBOL	01	02	03
SCHEMAT			
TP			
WYMIARY	S _o	90	
W ŚWIECIE	H _o	90	
MURU			
ŁOŚĆ	poddasze	-	2
razem	6		

Egzemplarz Pokazowy

CHRONIONY PRAWEM AUTORSKIM

NIE MOŻE BYĆ SPRZEDAWANY

ORAZ STANOWIĆ LEGALNEJ PODSTAWY

POZWOLENIA NA BUDOWE I INNYCH DECYZJI

Ustawa z dnia 4 lutego 1994r. (t.j.) jedn. Dz.U. z 2000r., Nr 80 poz. 504

RZUT PARTERU, RZUT PODDASZA	BRANŻA	1:100
ZESTAWIENIE STOLARKI	ARCH.	
DOM Murator G3		
OBIEKT	BUDYNEK GOSPODARCZY	
ADRES	BUDOWA	
AUTOR PROJEKTU	mgr inż. arch. Ewa Krawczyk	PODS
AUTOR ADAPTACJI	upr. nr BK-Pd01/2004	PODS
WYMAGANIA	M.M. MURATOR PROJEKT	NR PMS
PROJEKT	Sp. z o.o.	A1
		2010